


Gartengeschoss

1.3

Geschoss	1. OG
Zimmer	3.5
Wohnfläche*	ca. 105.0 m ²
Aussenfläche	17.0 m ²
Keller	8.0 m ²

hirschen-wollishofen.ch

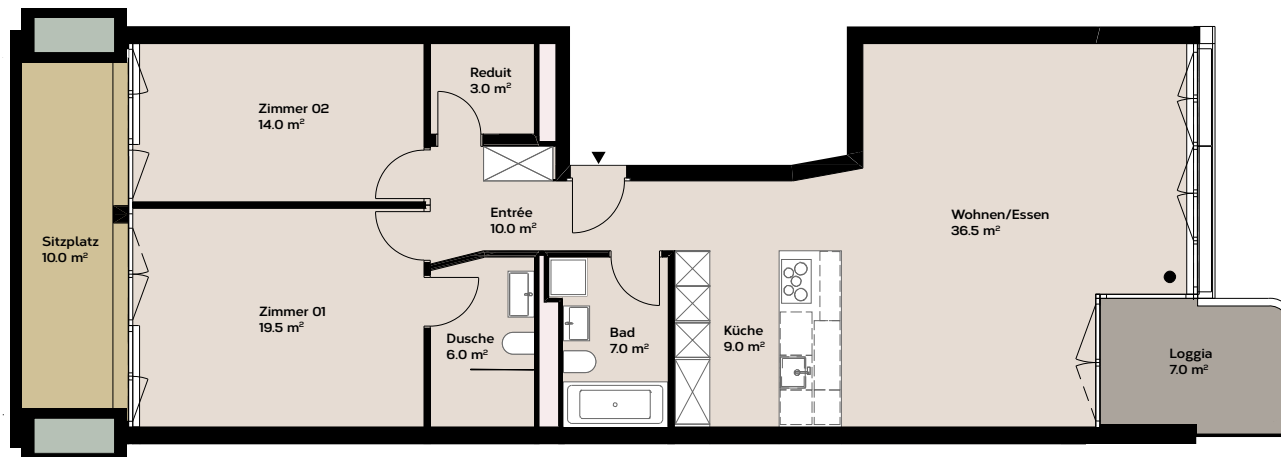

Massstab 1:150



0 1 2 5 m

* Wohnfläche: beheizte Wohnfläche, inkl. nicht tragender Innenwände, jedoch exklusive tragender Wände, Aussenwände und durchgehender Schächte.

Alle Angaben, Pläne und Zeichnungen dienen lediglich der unverbindlichen Information. Sämtliche Flächenangaben sind als Circa-Masse zu verstehen. Änderungen und Anpassungen bleiben bis zur Bauvollendung ausdrücklich vorbehalten.