

Gartengeschoss

1.4

Geschoss 1. OG

Zimmer 3.5

Wohnfläche* ca. 104.5 m²

Aussenfläche 17.0 m²


Keller 6.0 m²

hirschen-wollishofen.ch

Massstab 1:150



0 1 2 5 m

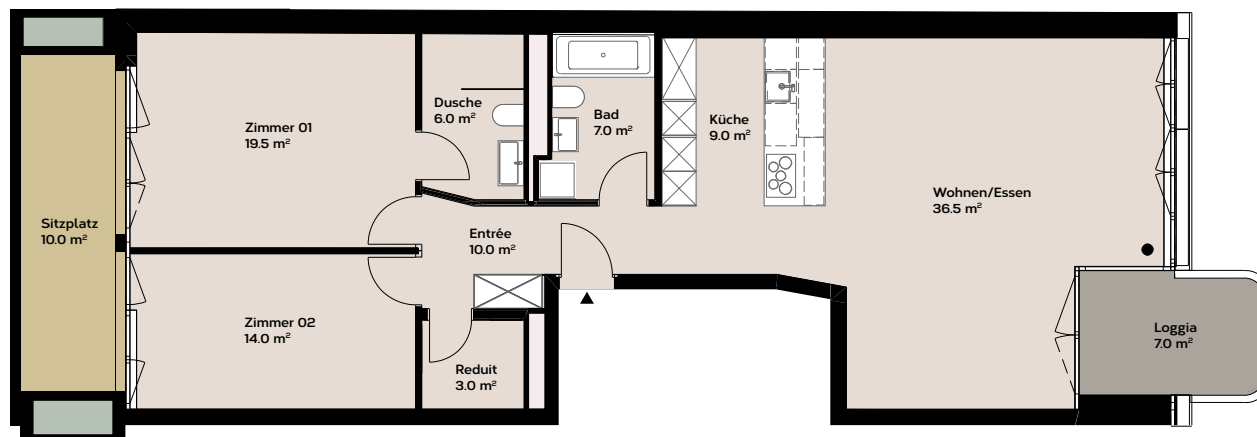

* Wohnfläche: beheizte Wohnfläche, inkl. nicht tragender Innenwände, jedoch exklusive tragender Wände, Aussenwände und durchgehender Schächte.

Alle Angaben, Pläne und Zeichnungen dienen lediglich der unverbindlichen Information. Sämtliche Flächenangaben sind als Circa-Masse zu verstehen. Änderungen und Anpassungen bleiben bis zur Bauvollendung ausdrücklich vorbehalten.