

Haus D

EBENE 1+2

WOHNUNG D1

4.5-Zimmer-Maisonette-Wohnung

NGF: ca. 169 m²

ged. Sitzplatz (Ebene 1): ca. 35 m²



Rasen: ca. 47 m²


Terrasse (Ebene 2): ca. 86 m²

davon gedeckt: ca. 51 m²

Keller (Ebene 2): ca. 35 m²

Nebenraum D1 (Ebene 1): ca. 61 m²

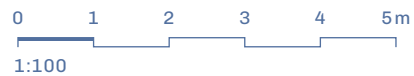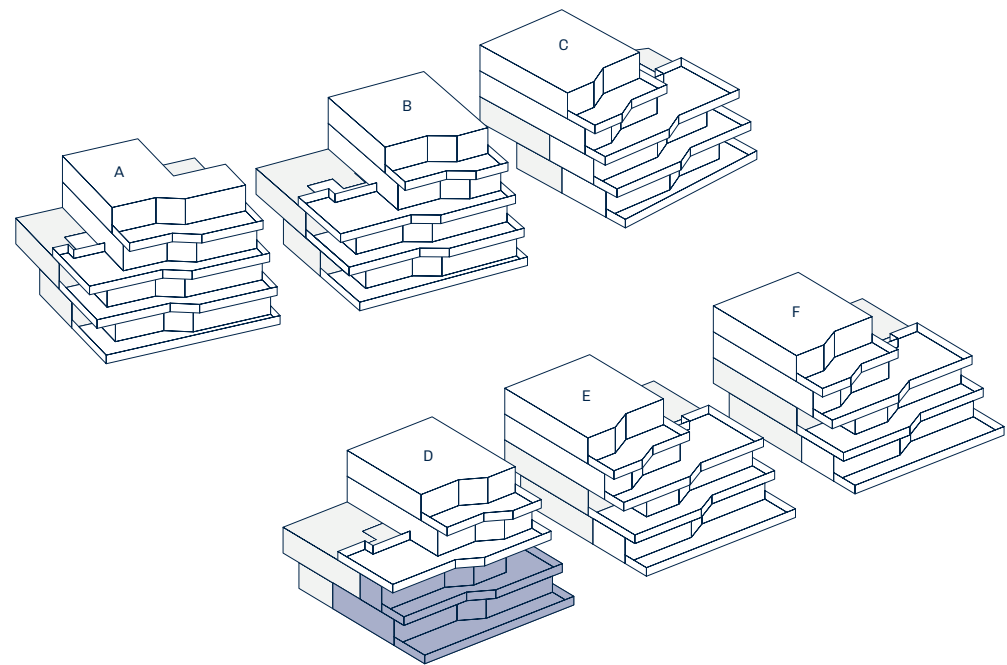

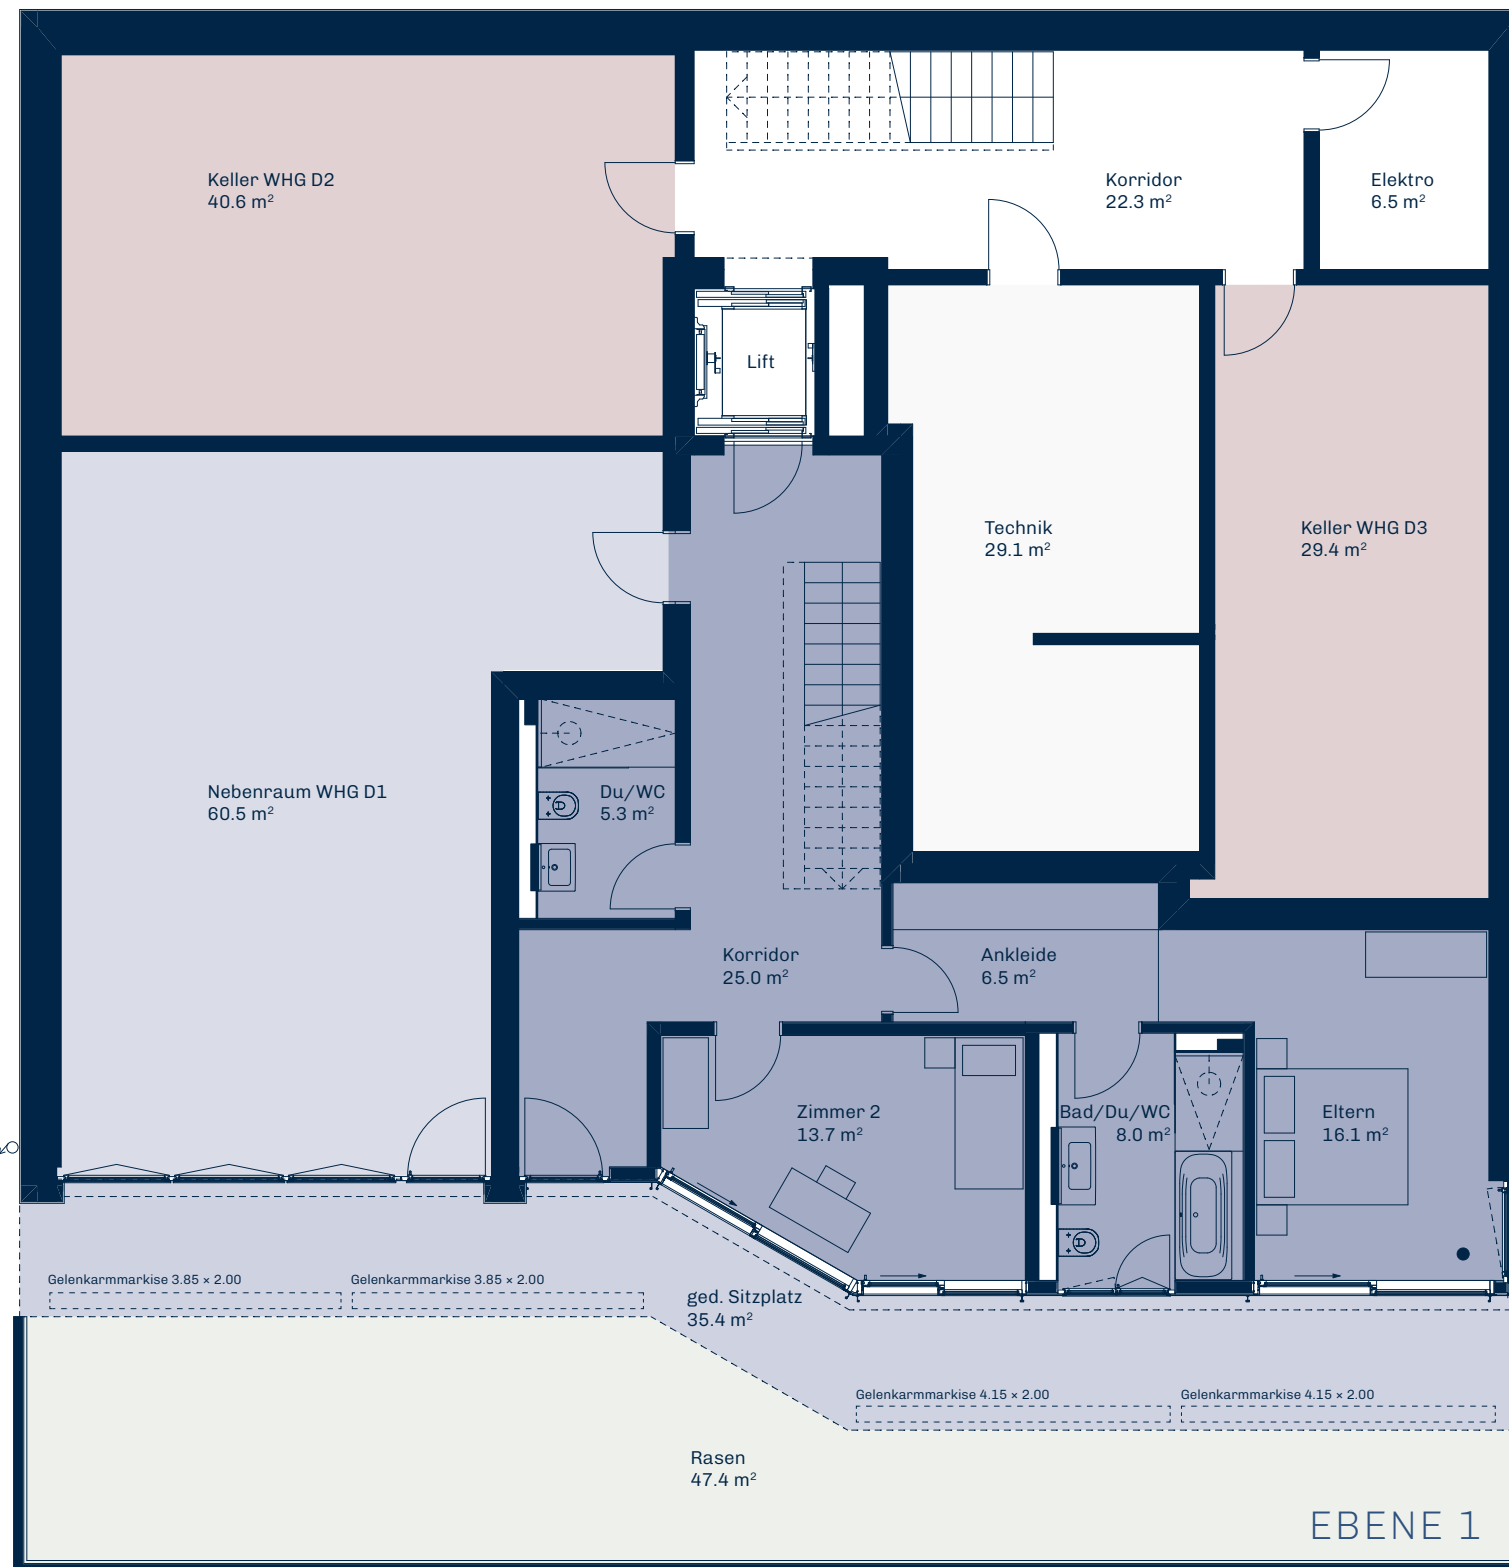



0 1 2 3 4 5m
1:100

