


VZOROVÝ ŘEZ PŘÍJEZDOVÉ KOMUNIKACE S ASFALTOVÝM POVRCHEM

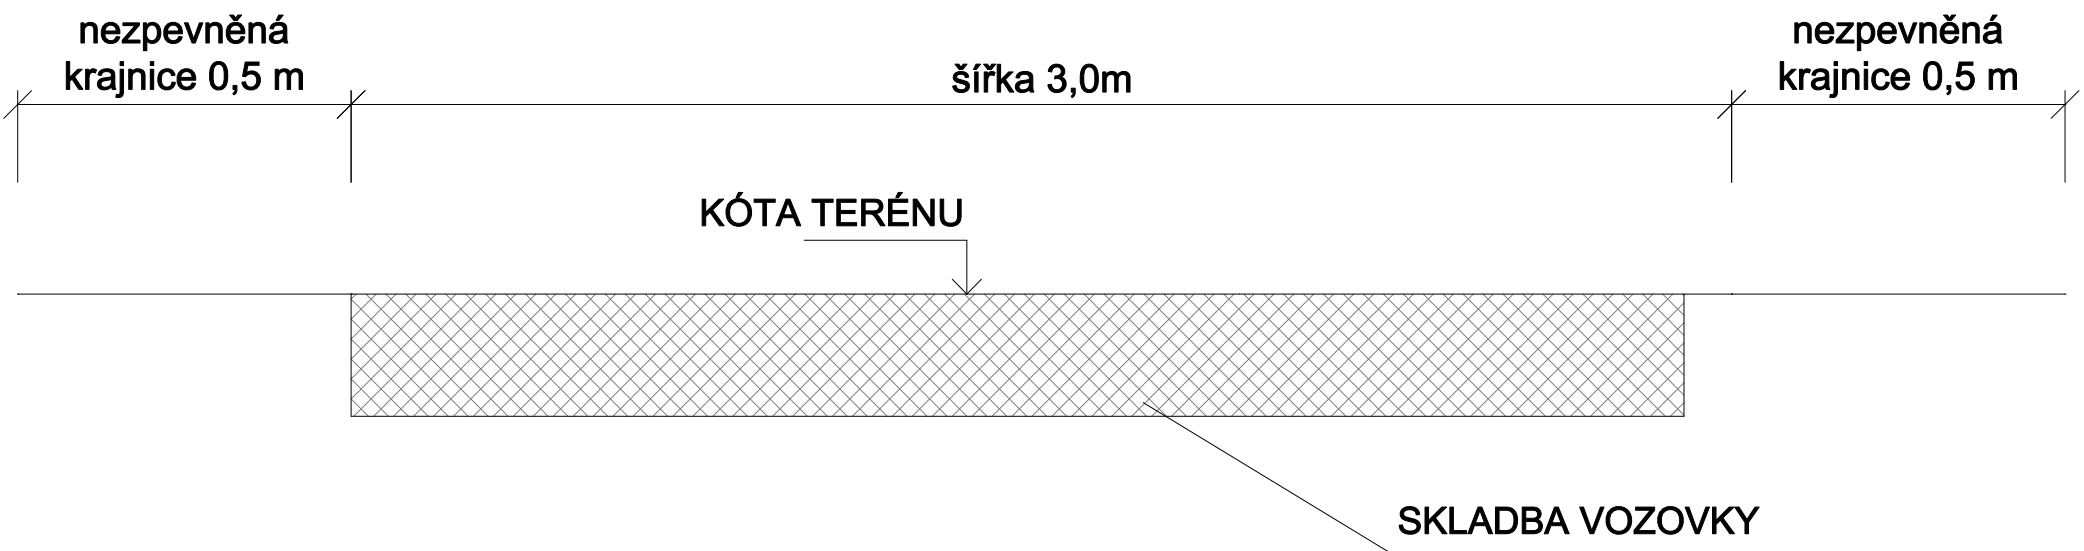


SKLADBA KOMUNIKACE S ASFALTOVÝM POVRCHEM

NOVÁ KONSTRUKCE

- 50 mm asfaltový beton + spojovací postřik
- 70 mm asfaltový beton + infiltrační postřik
- 200 mm mechanicky zpevněné kamenivo
- 150 mm ŠD 32/63

VZOROVÝ ŘEZ PŘÍJEZDOVÉ KOMUNIKACE
S ASFALTOVÝM POVRCHEM

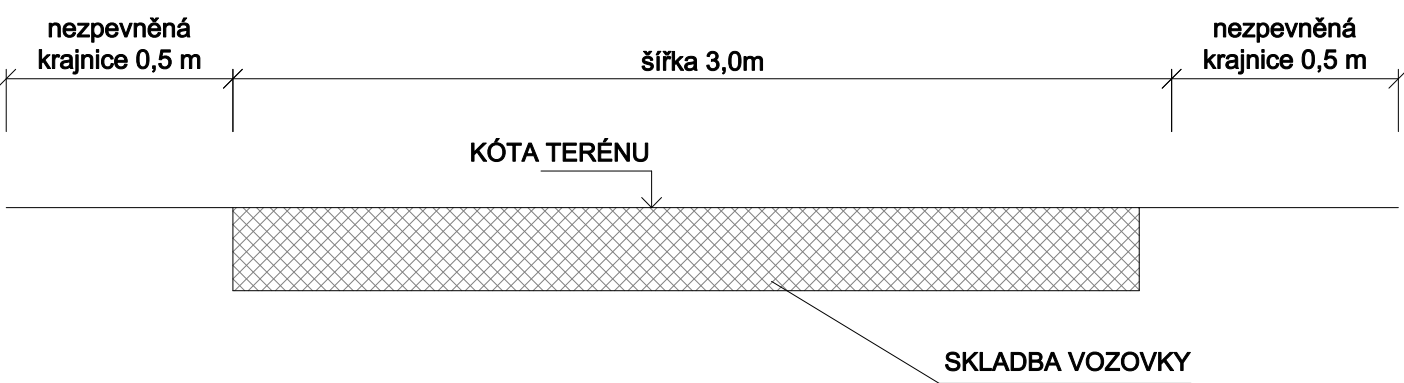

SKLADBA KOMUNIKACE S ASFALTOVÝM POVRCHEM

- NOVÁ KONSTRUKCE
- 50 mm asfaltový beton + spojovací postřik
 - 70 mm asfaltový beton + infiltrační postřik
 - 200 mm mechanicky zpevněné kamenivo
 - 150 mm ŠD 32/63

VÝŠKOPISNÝ SYSTÉM: BpV
POLOHOPISNÝ SYSTÉM: S-JTSK

Kreslil: ING. DAVID BRÁBNÍK <i>Brabník</i>	Projektant: ING. DAVID BRÁBNÍK <i>Brabník</i>	Hlavní projektant: ING. DAVID BRÁBNÍK <i>Brabník</i>	Techn. kontrola: ING. R. KASAL, Ph.D. <i>Kasal</i>	 VODOHOSPODÁŘSKÝ ROZVOJ A VÝSTAVBA a.s. Nábřeží 4 150 56 Praha 5
Kraj: STŘEDOČESKÝ		Obec: OSEČEK		
Investor: OBEC OSEČEK				Soubor: D1_2_10_prijezd_kom_k_vdj.dwg
Název stavby: VODOVOD OBCE OSEČEK				Formát: 2A4
				Datum: 06/2019
				Stupeň: DUR
Část projektu: D. DOKUMENTACE OBJEKTŮ				Č. zakázky: 4081/002
Příloha: PŘÍJEZDOVÁ KOMUNIKACE K VODOJEMU				Měřítko: Číslo přílohy: D.2.1.10.

Tento výkres a jeho přílohy jsou duševním vlastnictvím akciové společnosti Vodohospodářský rozvoj a výstavba, a.s.