

**V NEZPEVNĚNÉ PLOŠE, NEZPEVNĚNÉ KRAJNICI,
V ZELENÉM PÁSU, V POLI, V LESE**



- OSETÍ TRAVNÍ SMĚSÍ 0,02 - 0,03 kg/m
- ROZPROSTŘENÍ SKRÝVKY - tl. 200 mm

OBNOVENÍ POVRCHU V NEZPEVNĚNÉ PLOŠE - POLE

- OSETÍ TRAVNÍ SMĚSÍ 0,02 - 0,03 kg/m
- ROZPROSTŘENÍ ORNICE - tl. 300 mm

OBNOVENÍ POVRCHU V NEZPEVNĚNÉ PLOŠE - LES

- OSETÍ TRAVNÍ SMĚSÍ 0,02 - 0,03 kg/m
- ROZPROSTŘENÍ LESNÍ PŮDY - tl. 300 mm

V MÍSTNÍ KOMUNIKACI S ASFALTOVÝM POVRCHEM

DETAILNÍ ULOŽENÍ PRO VODOVODNÍ POTRUBÍ - VIZ. VZOROVÝ PŘÍČNÝ PROFIL



ROZEBRÁNÍ - 350 mm ŠTĚRKU

- 100 mm ŽIVIČNÝ POVRCH (ODFRÉZOVÁNÍ,ODSTRANĚNÍ ŽIVICE)

NOVÁ KONSTRUKCE V RÝŽE - 40 mm ACO 11

- SPOJOVACÍ POSTŘÍK
- 60 mm ACL 16
- INFILTRAČNÍ POSTŘÍK
- 300 mm ŠD 32/63


- POLOŽENÍ ACO 11 O TL. 50 mm NA ŠÍŘKU RÝHY + 0,25 m NA OBOU STRANÁCH
- POLOŽENÍ ACL 16 O TL. 100 mm NA ŠÍŘKU RÝHY

KONEČNÁ ÚPRAVA - ODFRÉZOVÁNÍ 50 mm NA ŠÍŘKU RÝHY + 0,25 m NA OBOU STRANÁCH

ODRÉZOVANÝ MATERIÁL BUDE POUŽIT PRO ZÁSYP

- POLOŽENÍ ACO 11 O TL. 50 mm NA ŠÍŘKU RÝHY + 0,25 m NA OBOU STRANÁCH
- PROŘEZÁNÍ SPÁR NA HL. 20 mm MEZI STAROU A NOVOU VRSTVOU A
ZALITÍ ASF. ZÁLIVKOU S KŘEMIČITÝM PÍSKEM

**UPEVNĚNÍ VYHLEDÁVACÍHO VODIČE NA PŘÍRUBU,
VÝVOD IDENTIFIKAČNÍHO VODIČE NA PŘÍRUBU.
IDENTIFIKAČNÍ VODIČ BUDE VYVEDEN DO POKLOPU
KAŽDÉHO SEKČNÍHO ŠOUPÁTKA.**

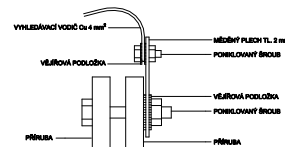


VZOROVÝ PŘÍČNÝ ŘEZ - OBNOVA KOMUNIKACE

VZOROVÝ ŘEZ ULOŽENÍ POTRUBÍ

**V NEZPEVNĚNÉ PLOŠE, NEZPEVNĚNÉ KRAJNICI,
V ZELENÉM PÁSU, V POLI, V LESE**

DETAILNÍ ULOŽENÍ PRO VODOVODNÍ POTRUBÍ - VIZ. VZOROVÝ PŘÍČNÝ PROFIL

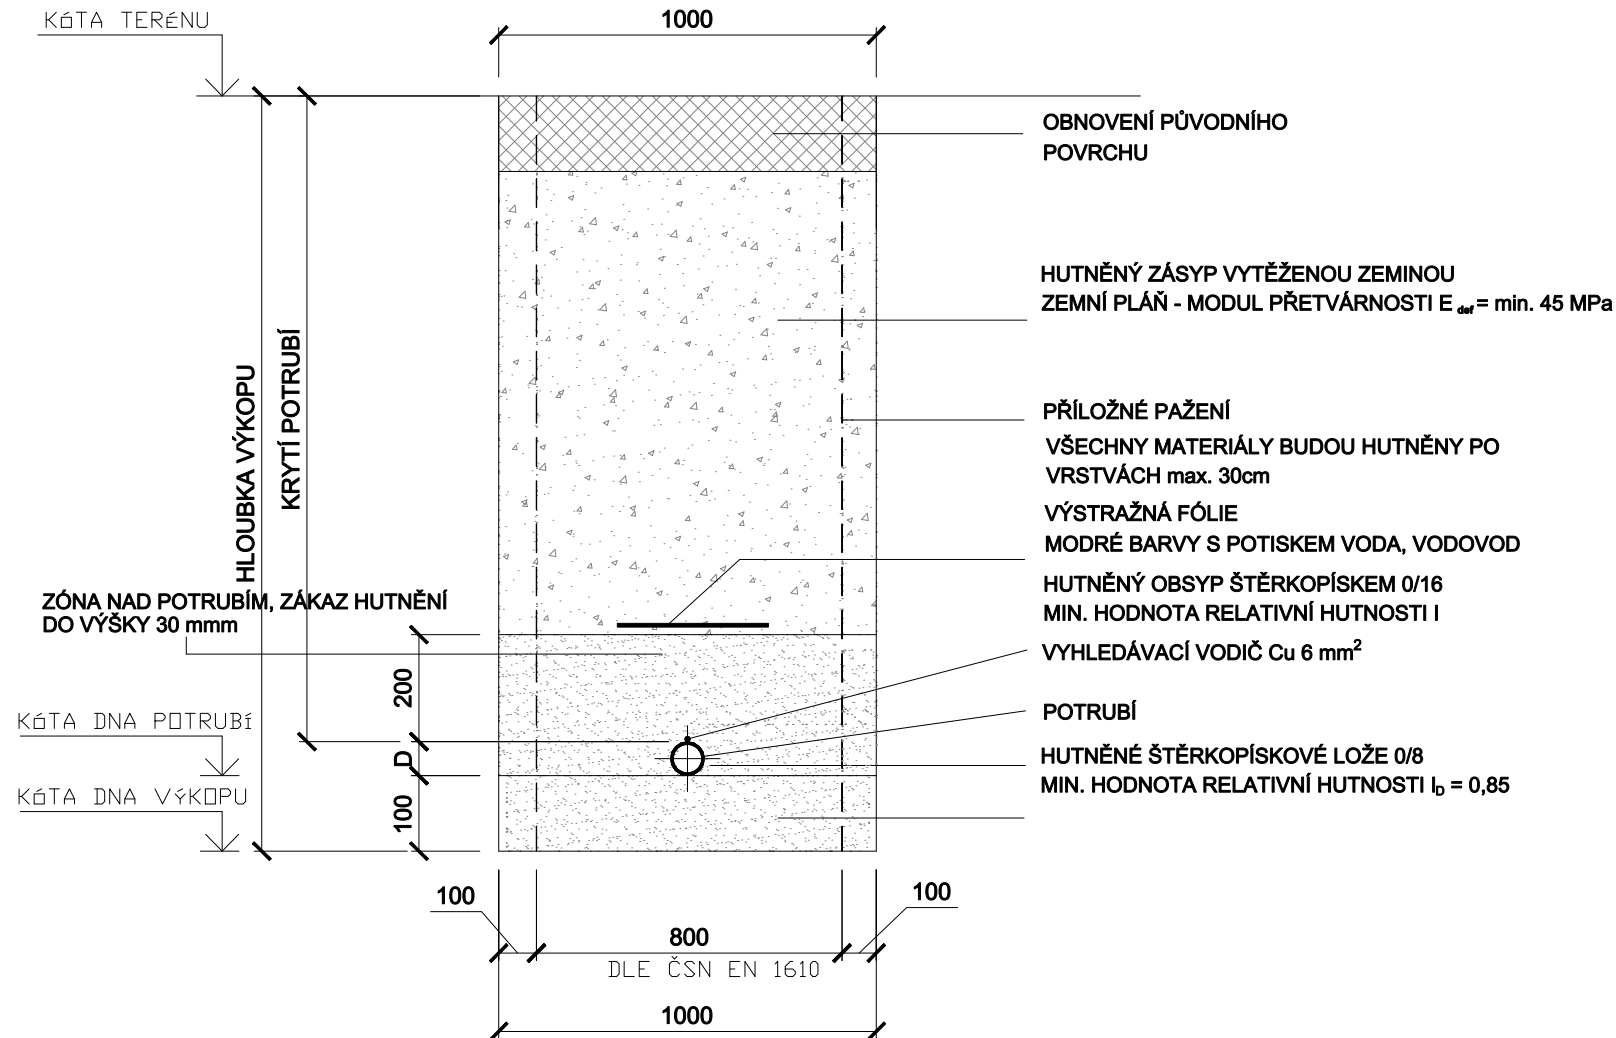

OBNOVENÍ POVRCHU V NEZPEVNĚNÉ PLOŠE - MIMO ZÁSTAVBU

- OSETÍ TRAVNÍ SMĚSÍ 0,02 - 0,03 kg/m
- ROZPROSTŘENÍ SKRÝVKY - tl. 200 mm

OBNOVENÍ POVRCHU V NEZPEVNĚNÉ PLOŠE - POLE

- OSETÍ TRAVNÍ SMĚSÍ 0,02 - 0,03 kg/m
- ROZPROSTŘENÍ ORNICE - tl. 300 mm


OBNOVENÍ POVRCHU V NEZPEVNĚNÉ PLOŠE - LES

- OSETÍ TRAVNÍ SMĚSÍ 0,02 - 0,03 kg/m
- ROZPROSTŘENÍ LESNÍ PŮDY - tl. 300 mm

VZOROVÝ ŘEZ ULOŽENÍ POTRUBÍ

V MÍSTNÍ KOMUNIKACI S ASFALTOVÝM POVRCHEM

DETAILNÍ ULOŽENÍ PRO VODOVODNÍ POTRUBÍ - VIZ. VZOROVÝ PŘÍČNÝ PROFIL

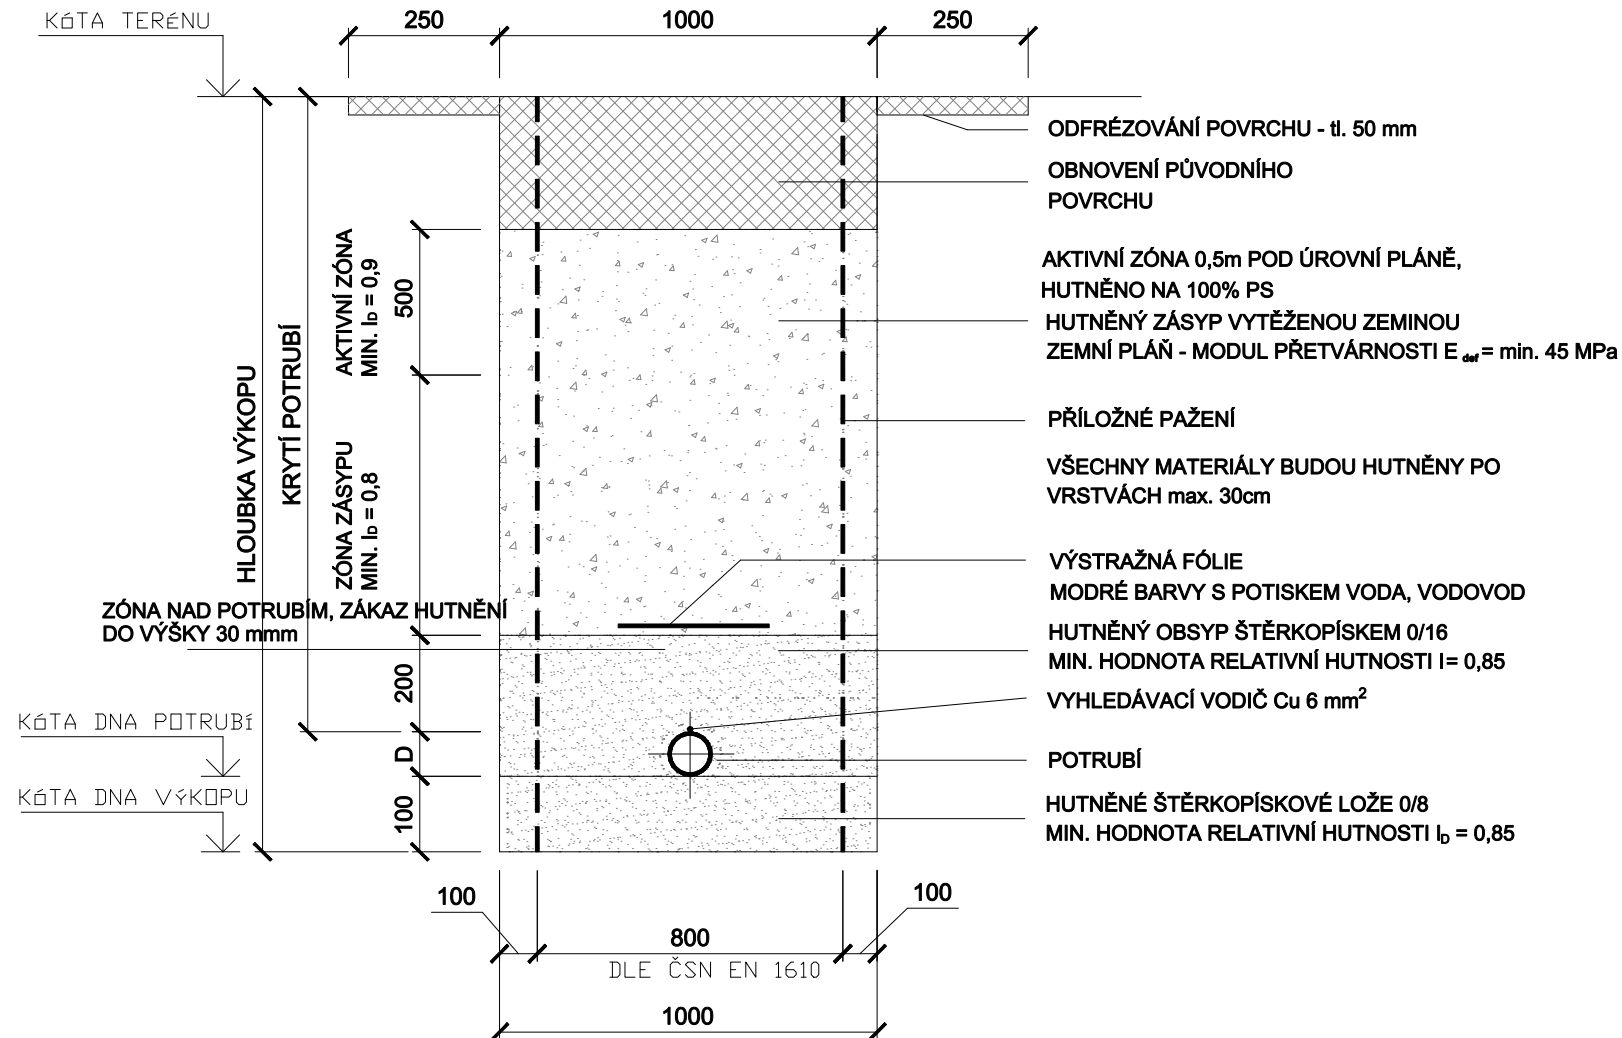

OBNOVENÍ POVRCHU V MÍSTNÍ KOMUNIKACI S ASFALTOVÝM POVRCHEM:

ROZEBRÁNÍ - 350 mm ŠTĚRKU

- 100 mm ŽIVIČNÝ POVRCH (ODFRÉZOVÁNÍ,ODSTRANĚNÍ ŽIVICE)

NOVÁ KONSTRUKCE V RÝŽE - 40 mm ACO 11

- SPOJOVACÍ POSTŘÍK
- 60 mm ACL 16
- INFILTRAČNÍ POSTŘÍK
- 300 mm ŠD 32/63


- POLOŽENÍ ACO 11 O TL. 50 mm NA ŠÍŘKU RÝHY + 0,25 m NA OBOU STRANÁCH
- POLOŽENÍ ACL 16 O TL. 100 mm NA ŠÍŘKU RÝHY

KONEČNÁ ÚPRAVA - ODFRÉZOVÁNÍ 50 mm NA ŠÍŘKU RÝHY + 0,25 m NA OBOU STRANÁCH

POUŽITÝ MATERIÁL BUDE POUŽIT PRO ZÁSYP


- POLOŽENÍ ACO 11 O TL. 50 mm NA ŠÍŘKU RÝHY + 0,25 m NA OBOU STRANÁCH
- PROŘEZÁNÍ SPÁR NA HL. 20 mm MEZI STAROU A NOVOU VRSTVOU A
ZALITÍ ASF. ZÁLIVKOU S KŘEMIČITÝM PÍSKEM

**UPEVNĚNÍ VYHLEDÁVACÍHO VODIČE NA PŘÍRUBU,
VÝVOD IDENTIFIKAČNÍHO VODIČE NA PŘÍRUBU.
IDENTIFIKAČNÍ VODIČ BUDE VYVEDEN DO POKLOPU
KAŽDÉHO SEKČNÍHO ŠOUPÁTKA.**

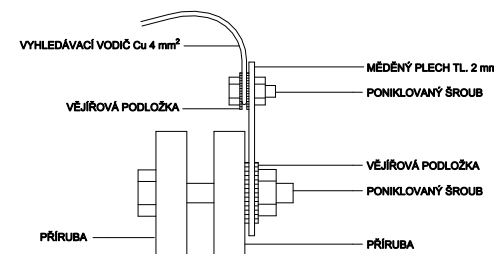

VÝŠKOPISNÝ SYSTÉM: BpV

POLOHOPISNÝ SYSTÉM: S-JTSK

 Kreslil: ING. DAVID BRÁBNÍK 	Projektant: ING. DAVID BRÁBNÍK 	Hlavní projektant: ING. DAVID BRÁBNÍK 	Techn. kontrola: ING. R. KASAL, Ph.D. 	 VODOHOSPODÁŘSKÝ ROZVOJ A VÝSTAVBA a.s. Nábřeží 4 150 56 Praha 5
Kraj: STŘEDOČESKÝ	Obec: OSEČEK			
Investor: OBEC OSEČEK				Soubor: D1_2_05_pric_rez_obnova_kom.dwg
Název stavby: VODOVOD OBCE OSEČEK				Formát: 3A4
				Datum: 06/2019
				Stupeň: DUR
Část projektu: D. DOKUMENTACE OBJEKTŮ				Č. zakázky: 4081/002
Příloha: VZOROVÝ PŘÍČNÝ ŘEZ – OBNOVA KOMUNIKACE				Měřítko: 1 : 20 Číslo přílohy: D.2.1.5.

Tento výkres a jeho přílohy jsou duševním vlastnictvím akciové společnosti Vodohospodářský rozvoj a výstavba, a.s.