


VÝKRESY 1:500


VÝKRESY 1:500

SITUATIVNÍ SCHÉMA OPLOCENÍ (M1:500)

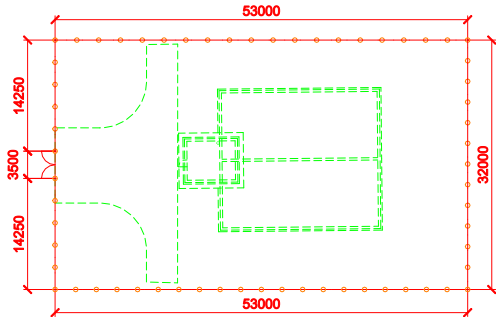

VÝKRESY 1:50 - VARIANTA TYPU OPLOCENÍ :



BEZ OŠTNATÉHO DRÁTU

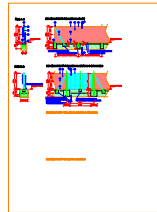


LEGENDY 1 :50




LEGENDY 1 :50

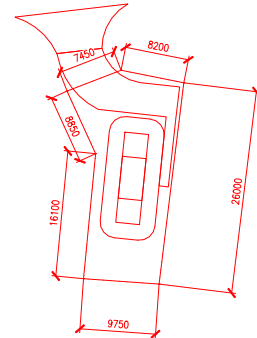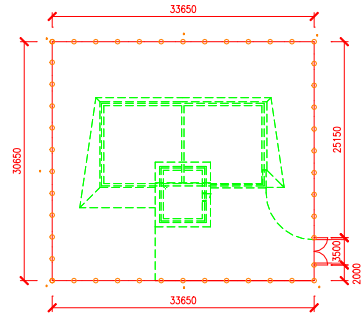


ŘEZ A-A

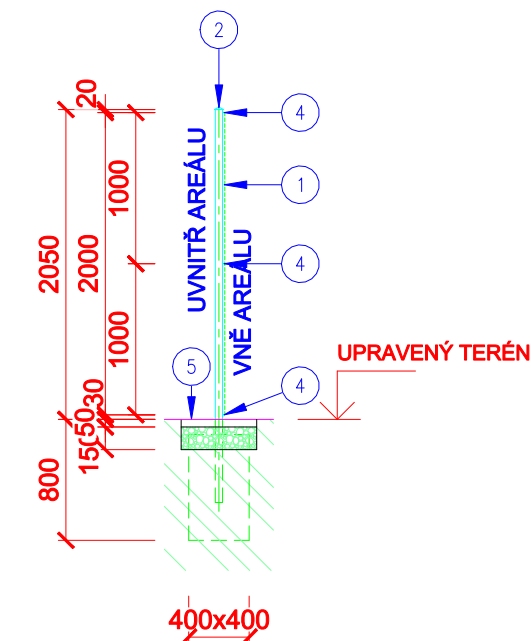


SCHÉMATICKÝ POHLED NA PLOT

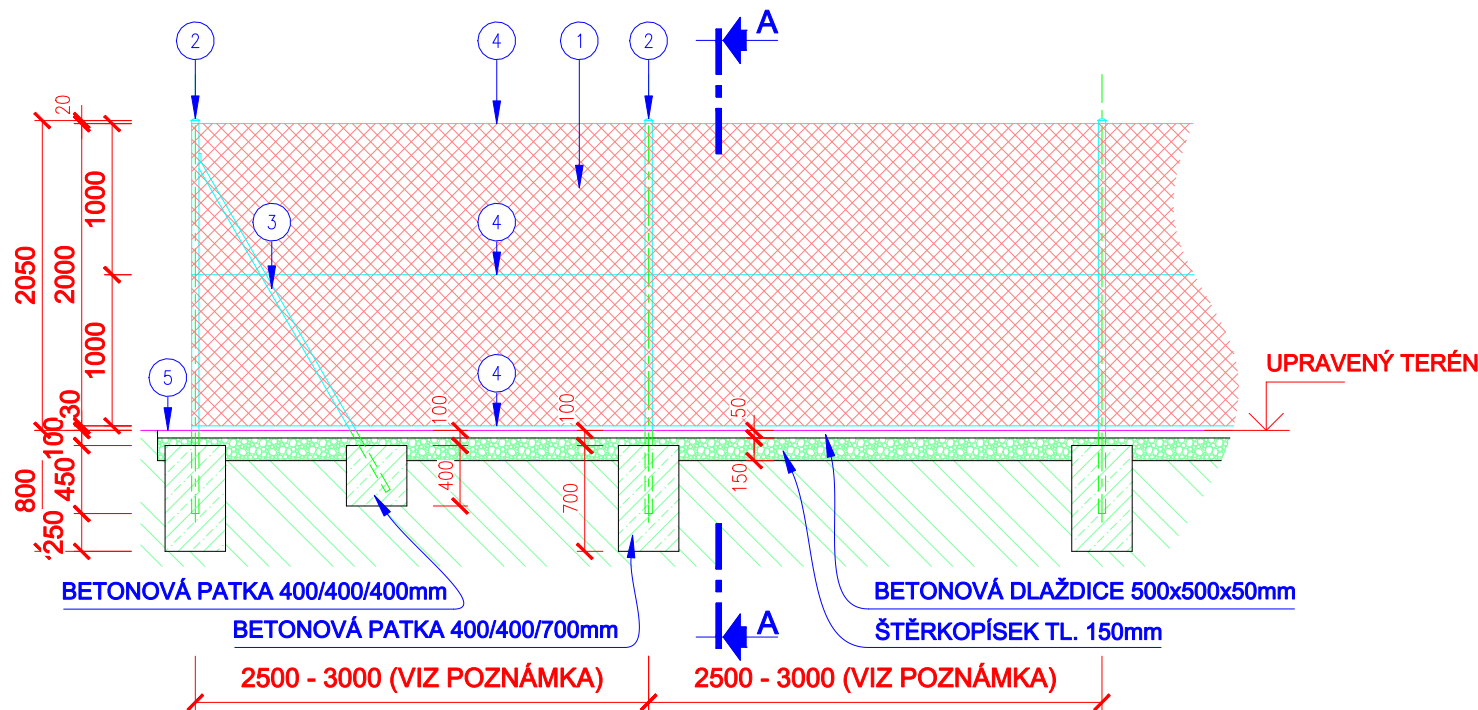

ŘEZ B-B

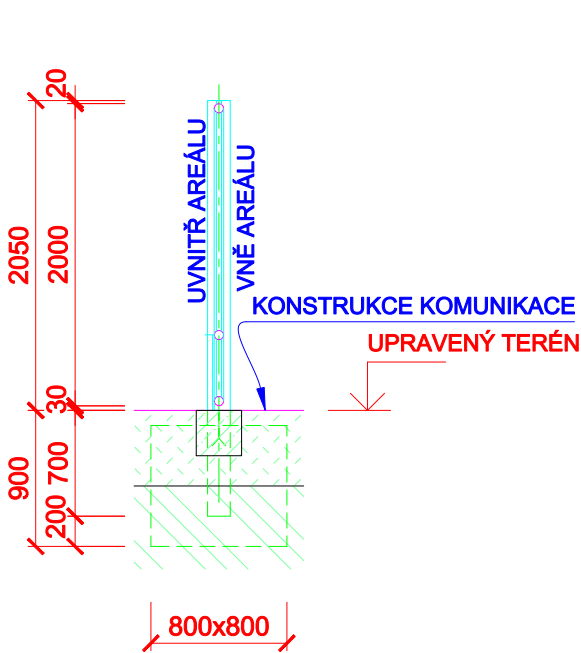

SCHÉMATICKÝ POHLED NA BRÁNU S BRANKOU

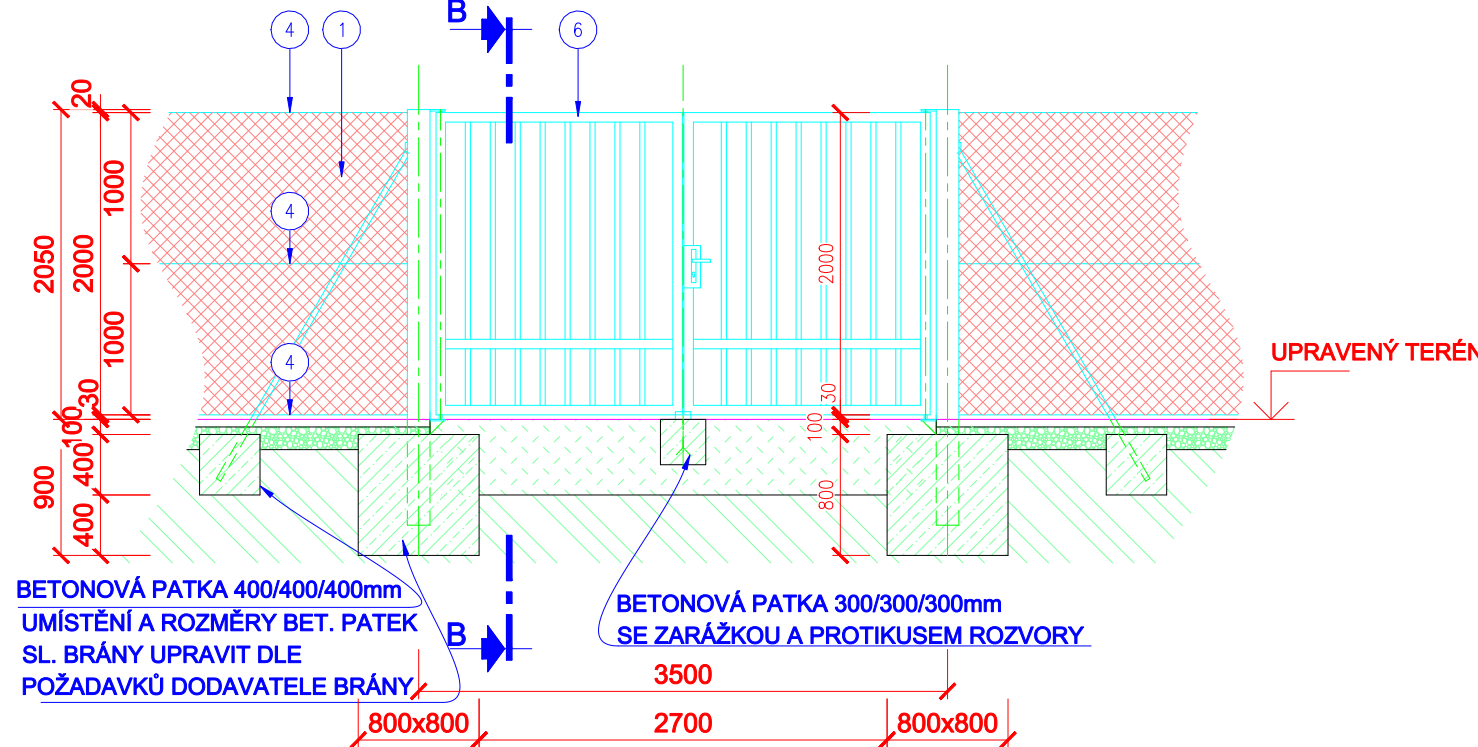

LEGENDA OPLOCENÍ

OZNAČENÍ	POPIS	JEDNOTKA	MNOŽSTVÍ
①	POPLASTOVANÉ POZINKOVANÉ OCELOVÉ PLOTOVÉ PLETIVO BEZ NAPÍNACÍHO DRÁTU, VÝŠKA 2000 mm, DRÁT Ø 2,7mm , OKA 50x50mm V TMAVÉ ZELENÉ BARVĚ (VČETNĚ POTŘEBNÉHO MNOŽSTVÍ POPLASTOVANÉHO POZINKOVANÉHO VÁZACÍHO DRÁTU)	m	170
②	OCELOVÝ PLOTOVÝ SLOUPEK Ø48 mm - DL.2600mm POZINKOVANÝ A POPLASTOVANÝ V TMAVÉ ZELENÉ BARVĚ (VČETNĚ KOMPLETNÍ SADY VHODNÉHO PŘÍSLUŠENSTVÍ - KRYCÍHO KLOBOUČKU, ÚCHYTEK NAPÍNACÍHO A OSTNATÉHO DRÁTU)	ks	62
③	OCELOVÁ PLOTOVÁ VZPĚRA Ø42 mm - DL.2600mm POZINKOVANÁ A POPLASTOVANÁ V TMAVÉ ZELENÉ BARVĚ (VČETNĚ KOMPLETNÍ SADY VHODNÉHO PŘÍSLUŠENSTVÍ PRO PŘICHYCENÍ VZPĚRY KE SLOUPKU)	ks	16
④	POPLASTOVANÝ POZINKOVANÝ OCELOVÝ NAPÍNACÍ DRÁT Ø 3,8mm TMAVÉ ZELENÝ (VČETNĚ NAPÍNÁKŮ)	m	550
⑤	BETONOVÉ DLAŽDICE 500x500x50mm ULOŽENÉ DO ŠTĚRKOPÍSKOVÉHO LOŽE TL. 150mm	ks	350
⑥	OCELOVÁ DVOUKŘÍDLOVÁ OTOČNÁ BRÁNA • OSOVÝ ROZESTUP SLOUPKŮ BRÁNY 3,5 m, PRŮJEZDNÁ ŠÍŘKA MIN 3,1 m, VÝŠKA BRÁNY 2,0 m, • KŘÍDLA BRÁNY BUDOU VEN OTEVÍRAVÁ - SVAŘIT Z TENKOSTĚNNÝCH PROFILŮ, • TRUBKY SLOUPKŮ BUDOU NAHOŘE ZASLEPENÉ A BUDOU VYBAVENÉ OTOČNÝMI ZÁVĚSY KŘÍDEL A DRŽÁKEM PRO UCHYCENÍ PLETIVA, • KŘÍDLA, SLOUPKY I VZPĚRY BRÁNY BUDOU POZINKOVANÉ A OPATŘENÉ NÁTĚROVÝM SYSTÉMEM V BARVĚ TMAVÉ ZELENÉ • SOUČÁSTÍ KŘÍDEL BRÁNY BUDE OBOUSTRANNÁ KLIKA, VRATOVÝ ZÁMEK ZADLABACÍ VLOŽKOVÝ A UZAMYKATELNÁ ROZVORA VČETNĚ VISACÍHO ZÁMKU S BEZPEČNOSTNÍ VLOŽKOU DO VENKOVNÍHO PROSTŘEDÍ A ZARÁŽKA S PROTIKUSEM ROZVORY ZABETONOVANÁ DO ZÁKL. BLOKU.	ks	1

POZNÁMKA

- OPLOCENÍ BUDE DODÁNO JAKO KOMPLETNÍ SYSTÉM VČETNĚ VŠECH POTŘEBNÝCH DOPLŇKŮ.

- OSOVÝ ROZESTUP SLOUPKŮ OPLOCENÍ 2,5 AŽ 3m.

- SLOUPKY NA ZAČÁTKU A KONCI OPLOCENÍ OPATŘIT VŽDY JEDNOU VZPĚROU, ROHOVÉ SLOUPKY VŽDY DVĚMA VZPĚRAMI A PRŮBĚŽNÉ SLOUPKY V PŘÍMÝCH TRASÁCH KAŽDÝCH CCA 25 m OPATŘIT VŽDY DVĚMA PROTILEHLÝMI VZPĚRAMI - TYTO SLOUPKY BUDOU SLOUŽIT PRO NAPÍNÁNÍ NOSNÉHO NAPÍNACÍHO DRÁTU. VZPĚRY SE PŘIPEVNÍ KE SLOUPKŮM CCA VE VÝŠCE 2/3 JEJICH NADZEMNÍ VÝŠKY, POMOCÍ SYSTÉMOVÝCH ÚCHYTEK.

- SLOUPKY I VZPĚRY BUDOU OSAZENY DO BETONOVÝCH PATEK - VIZ VÝKRES.


- POD OPLOCENÍ POLOŽIT SOUVISLÝ PÁS BETONOVÝCH DLAŽDIC KLADENÝCH DO ŠTĚRKOPÍSKOVÉHO LOŽE TL. 150 mm, V DLAŽDICÍCH PŘILÉHAJÍCÍCH KE SLOUPKŮM A VZPĚRÁM VYŘÍZNOUT DLE POTŘEBY DRÁŽKU PRO SLOUPKY.

- CELKOVÁ DÉLKA OPLOCENÍ (VČETNĚ BRAN A BRANEK) JE CCA 170 m

LEGENDA MATERIÁLŮ

	PROSTÝ BETON C16/20
	ŠTĚRKOPÍSKOVÝ PODSYP
	KONSTRUKCE KOMUNIKACE/CHODNÍKU
	ZEMINA

SITUATIVNÍ SCHÉMA OPLOCENÍ (M1:500)

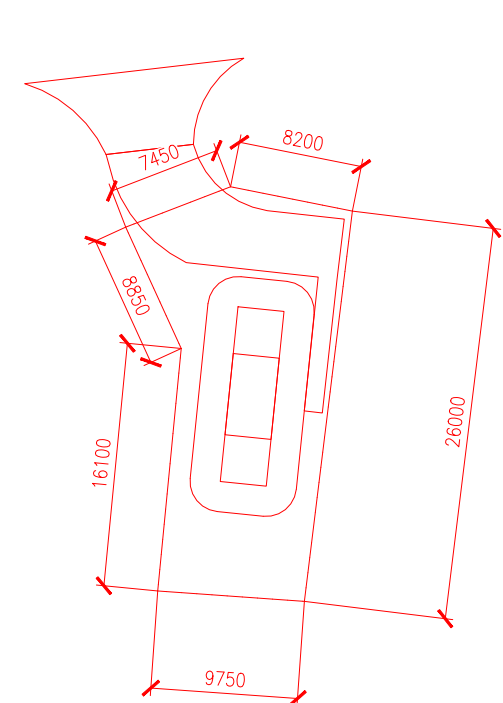

VÝŠKOPISNÝ SYSTÉM: BpV POLOHOPI SNÝ SYSTÉM: S-JTSK				 VODOHOSPODÁŘSKÝ ROZVOJ A VÝSTAVBA a.s. Nábrežní 4 150 56 Praha 5	
Kreslil: ING. DAVID BRÁBNÍK 	Projektant: ING. DAVID BRÁBNÍK 	Hlavní projektant: ING. DAVID BRÁBNÍK 	Techn. kontrola: ING. R. KASAL, Ph.D. 		
Kraj: STŘEDOČESKÝ		Obec: OSEČEK		Soubor: D1_2_11_vykres_oploceni_vdj.dwg	
Investor: OBEC OSEČEK				Formát: 2A4	
Název stavby: VODOVOD OBCE OSEČEK				Datum: 06/2019	
Část projektu: D. DOKUMENTACE OBJEKTŮ				Stupeň: DUR	
Příloha: VZOROVÝ VÝKRES OPLOCENÍ VODOJEMU				Č. zakázky: 4081/002	
				Měřítko:	Číslo přílohy: D.2.1.11.

Tento výkres a jeho přílohy jsou duševním vlastnictvím akciové společnosti Vodohospodářský rozvoj a výstavba, a.s.