



VODOMĚRNÁ ŠACHTA PŘEDHRADÍ


VŠ - PŮDORYS

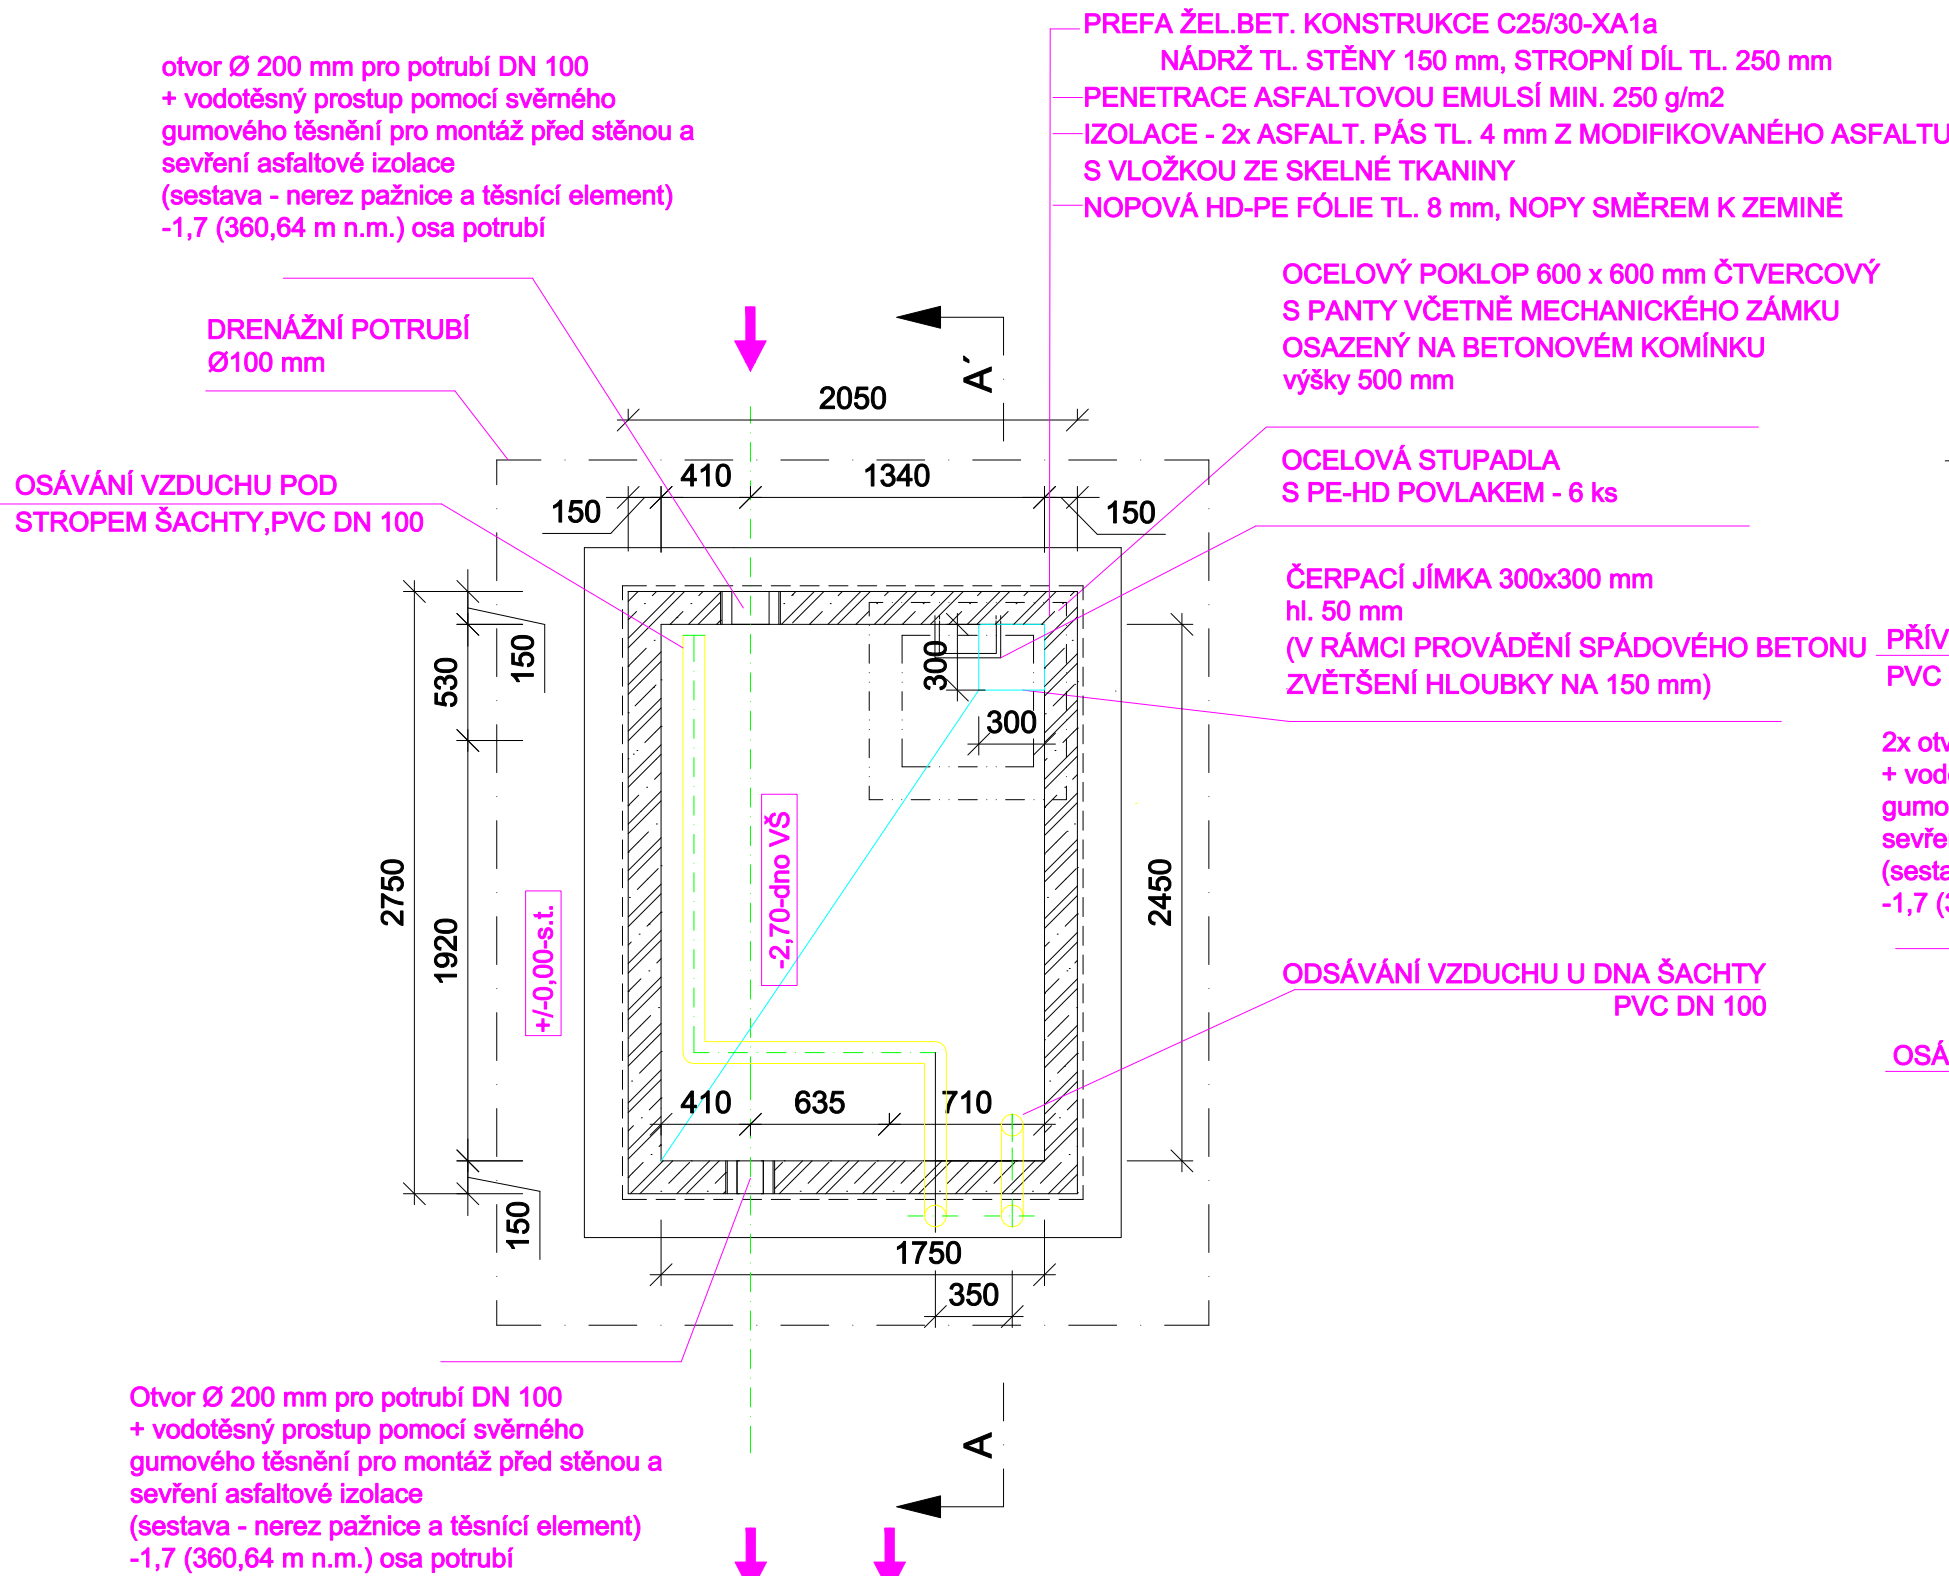

VŠ - ŘEZ A-A'

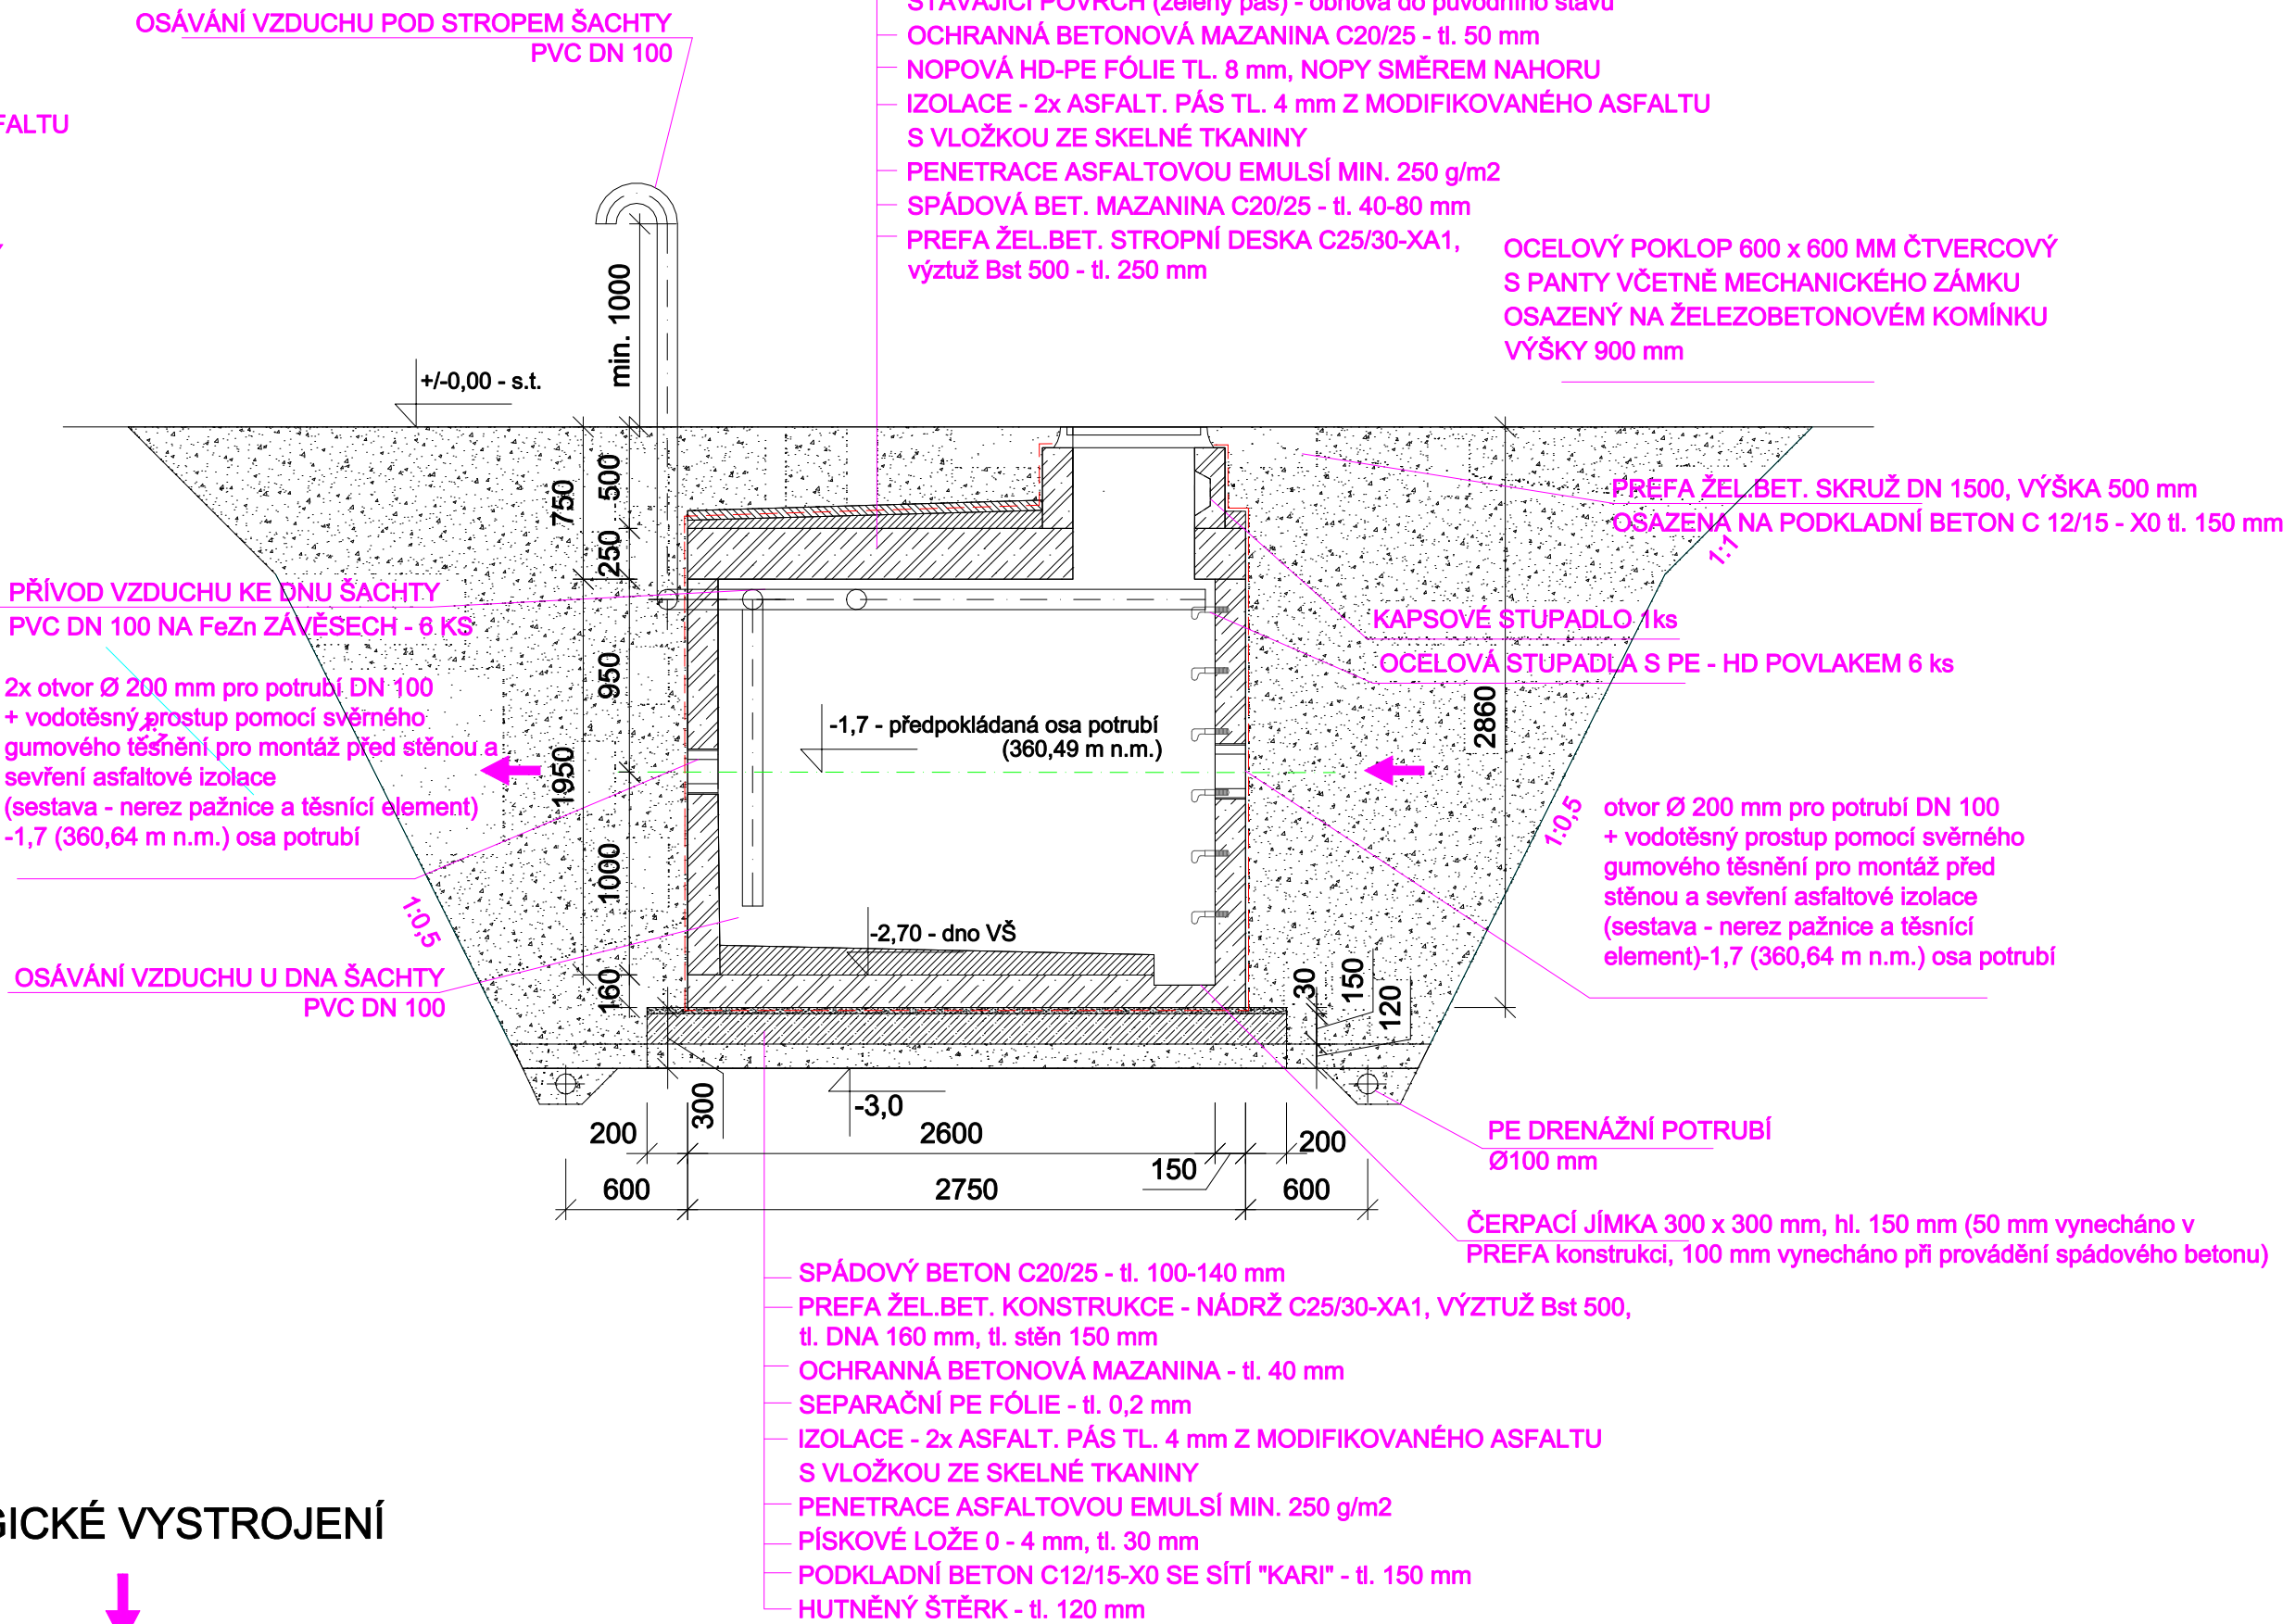

TECHNOLOGICKÉ VYSTROJENÍ

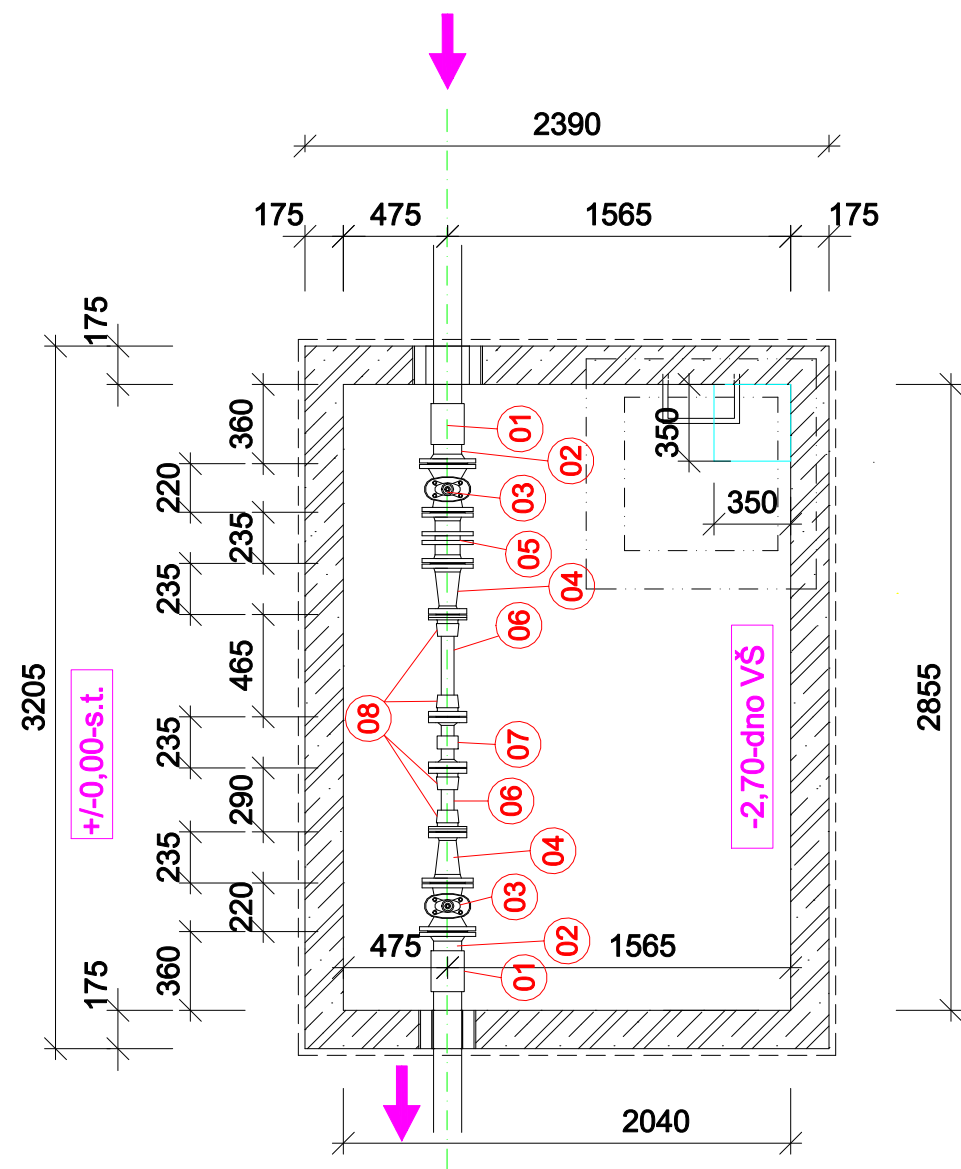

LEGENDA MATERIÁLŮ :

- ŽEL. BET. KONSTRUKCE
- PODKLADNÍ BETON C12/15-X0-CI 0,4-Dmax 16-S3 SE
SÍTÍ "KARI" tl. 150 mm
- SPÁDOVÝ BETON C20/25
- HUTNĚNÝ ŠTĚRK tl. 200 mm
- ZEMNÍ ZÁSYP (hutněno po vrstvách 90% P.S.)

+/-0,00 - s.t. = 362.50 m n.m.

POPIS KONSTRUKCE ARMATURNÍ ŠACHTY:

Přefabrikovaná krabicová železobetonová šachta (dno a stěny
v jednom kuse) vnitřní půdorysné rozměry 1,75 x 2,45 m.
Konstrukce se skládá se spodního dílu - dno tl. 160 mm, stěny tl. 150 mm a stropního dílu tl. 250 mm.

Jednotlivé dílce jsou vyrobeny z vodostavebního betonu C25/30 XA1 a betonářské výztuže Bst 500 dle
ČSN 75 6261. Nádrž je vodotěsná dle ČSN 75 9005.

LEGENDA ZAŘÍZENÍ:

- 01 ELEKTROSPojKA D90 PE100 SDR 11
- 02 LEMOVÝ NÁKRUŽEK D90, PE100 SDR11 + OTOČNÁ PŘÍRUBA DN100 PN10
- 03 PŘÍRUBOVÉ ŠOUPÁTKO DN80 PN10
- 04 PŘÍRUBOVÁ REDUKCE DN 80/40 PN10
- 05 MONTÁŽNÍ VLOŽKA DN40 PN10
- 06 POTRUBÍ PE-HD D50x4,6 SDR11, DL. 0,4 m + 0,25 m
- 07 INDUKČNÍ BATERIOVÝ PRŮTOKOMĚR DN 40, PN10
- 08 PŘÍRUBOVÉ SPOJENÍ DN40 PRO PE POTRUBÍ D50, PŘÍRUBA ISO
- 09 NEREZOVÁ PODPĚRA

Kreslil: ING. DAVID BRÁBNÍK <i>Brabnik</i>		Projektant: ING. DAVID BRÁBNÍK <i>Brabnik</i>		Hlavní projektant: ING. DAVID BRÁBNÍK <i>Brabnik</i>		Techn. kontrola: ING. R. KASAL, Ph.D. <i>Kasal</i>		 VODOHOSPODÁŘSKÝ ROZVOJ A VÝSTAVBA a.s. Nábřeží 4 150 56 Praha 5
Kraj: STŘEDOČESKÝ		Obec: OSEČEK		Investor: OBEC OSEČEK		Soubor: D1_2_VS_Predhradi.dwg		
Název stavby: VODOVOD OBCE OSEČEK						Formát: 4A4		Číslo přílohy: D.1.2.
Část projektu: D. DOKUMENTACE OBJEKTŮ						Datum: 06/2019		
Příloha: VODOMĚRNÁ ŠACHTA PŘEDHRADÍ						Stupeň: DUR		Číslo zakázky: 4081/002
						Měřítko:		

Tento výkres a jeho přílohy jsou duševním vlastnictvím akciové společnosti Vodohospodářský rozvoj a výstavba, a.s.