
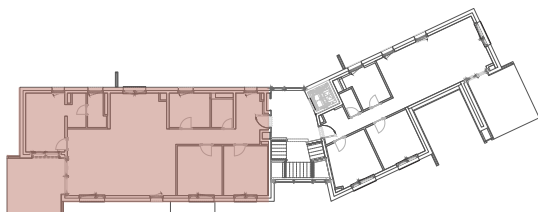


Medici

Flarencia

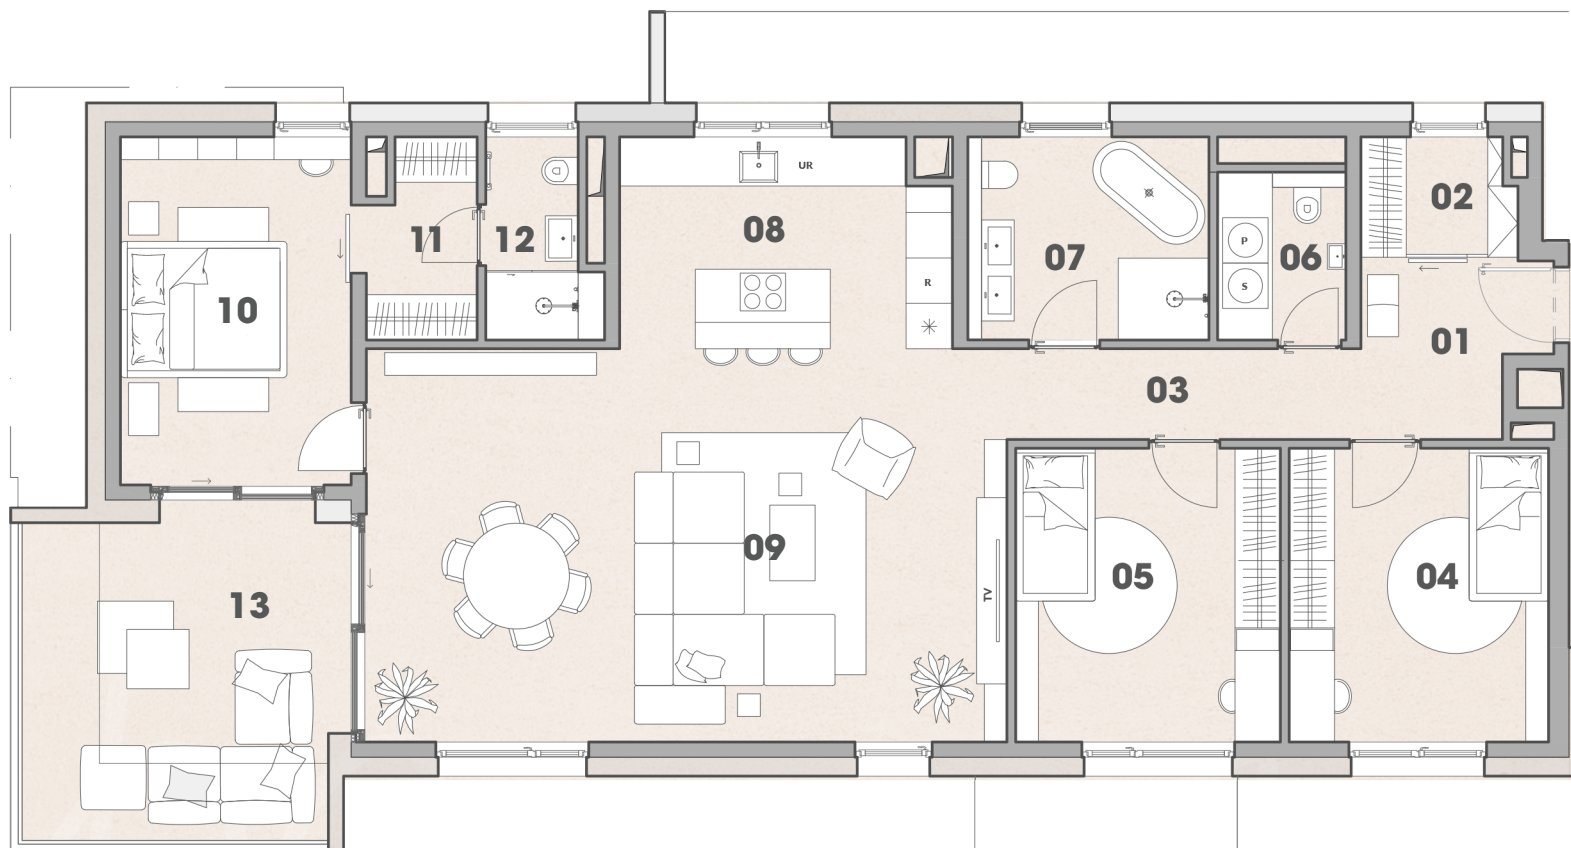

Podlažie	2.NP
Floor	
Počet izieb	4
Rooms	
01. Chodba	5,3 m ²
Hall	
02. Šatník	3,3 m ²
Closet	
03. Chodba	5,7 m ²
Hall	
04. Izba	13,4 m ²
Room	
05. Izba	13,7 m ²
Room	
06. WC, komora	3,8 m ²
WC, storage	
07. Kúpeľňa	8,6 m ²
Bathroom	
08. Kuchyňa	11,9 m ²
Kitchen	
09. Denná miestnosť	44,5 m ²
Living room	
10. Spálňa	14,2 m ²
Bedroom	
11. Šatník	3,8 m ²
Closet	
12. Kúpeľňa	3,7 m ²
Bathroom	
Plocha interiéru	131,9 m ²
Interior area	
13. Balkón	19,7 m ²
Balcony	

Celková plocha 151,6 m²
Flat area

* V cene nie je zahrnutá pivničná kobka, ani garážové státie.

** Developer si vyhradzuje právo zmeny jednotlivých položiek. Uvedené rozmery sú predbežné a nemusia sa zhodovať s realizačným projektom.

www.rezidenciamedici.sk

Wm
DEVELOPMENT