


Medici

Lucca

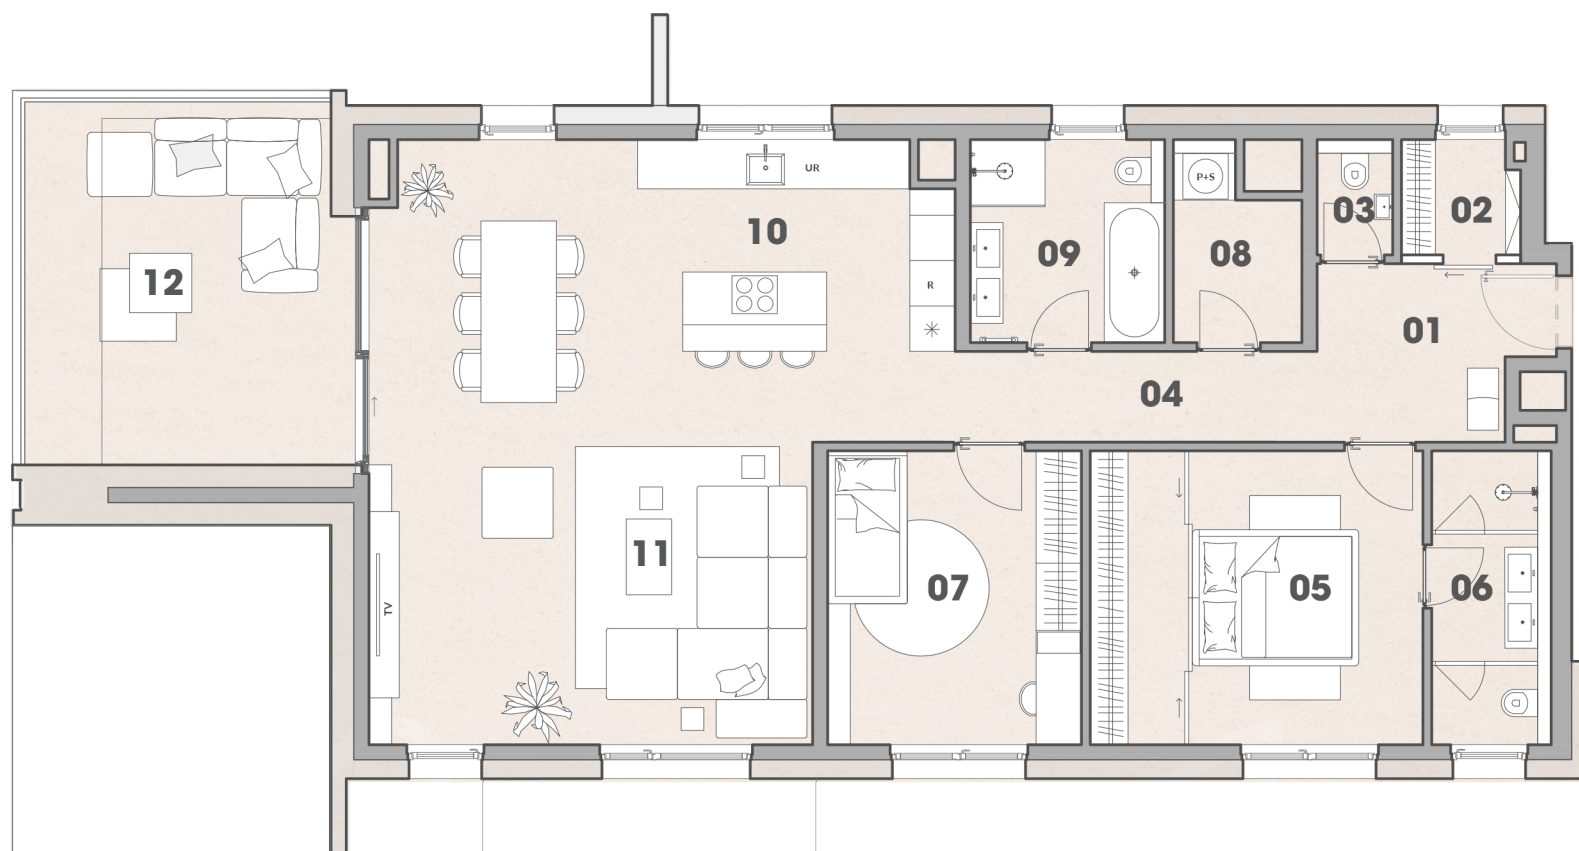


Podlažie 3.NP
Floor

Počet izieb 3
Rooms

01. Chodba	6,8 m ²
Hall	
02. Šatník	2,5 m ²
Closet	
03. WC	1,6 m ²
Toilet	
04. Chodba	5,8 m ²
Hall	
05. Izba	17,2 m ²
Room	
06. Kúpeľňa	6,1 m ²
Bathroom	
07. Izba	13,1 m ²
Room	
08. Komora	3,9 m ²
Storage	
09. Kúpeľňa	7,0 m ²
Bathroom	
10. Kuchyňa	16,4 m ²
Kitchen	
11. Denná miestnosť	53,7 m ²
Living room	
Plocha interiéru	117,7 m ²
Interior area	
12. Balkón	21,8 m ²
Balcony	

Celková plocha 139,5 m²
Flat area

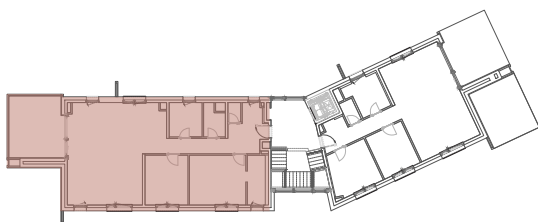

* V cene nie je zahrnutá pivničná kobka, ani garážové státie.

** Developer si vyhradzuje právo zmeny jednotlivých položiek. Uvedené rozmery sú predbežné a nemusia sa zhodovať s realizačným projektom.

www.rezidenciamedici.sk

Wm
DEVELOPMENT