


Medici

Montegulciana


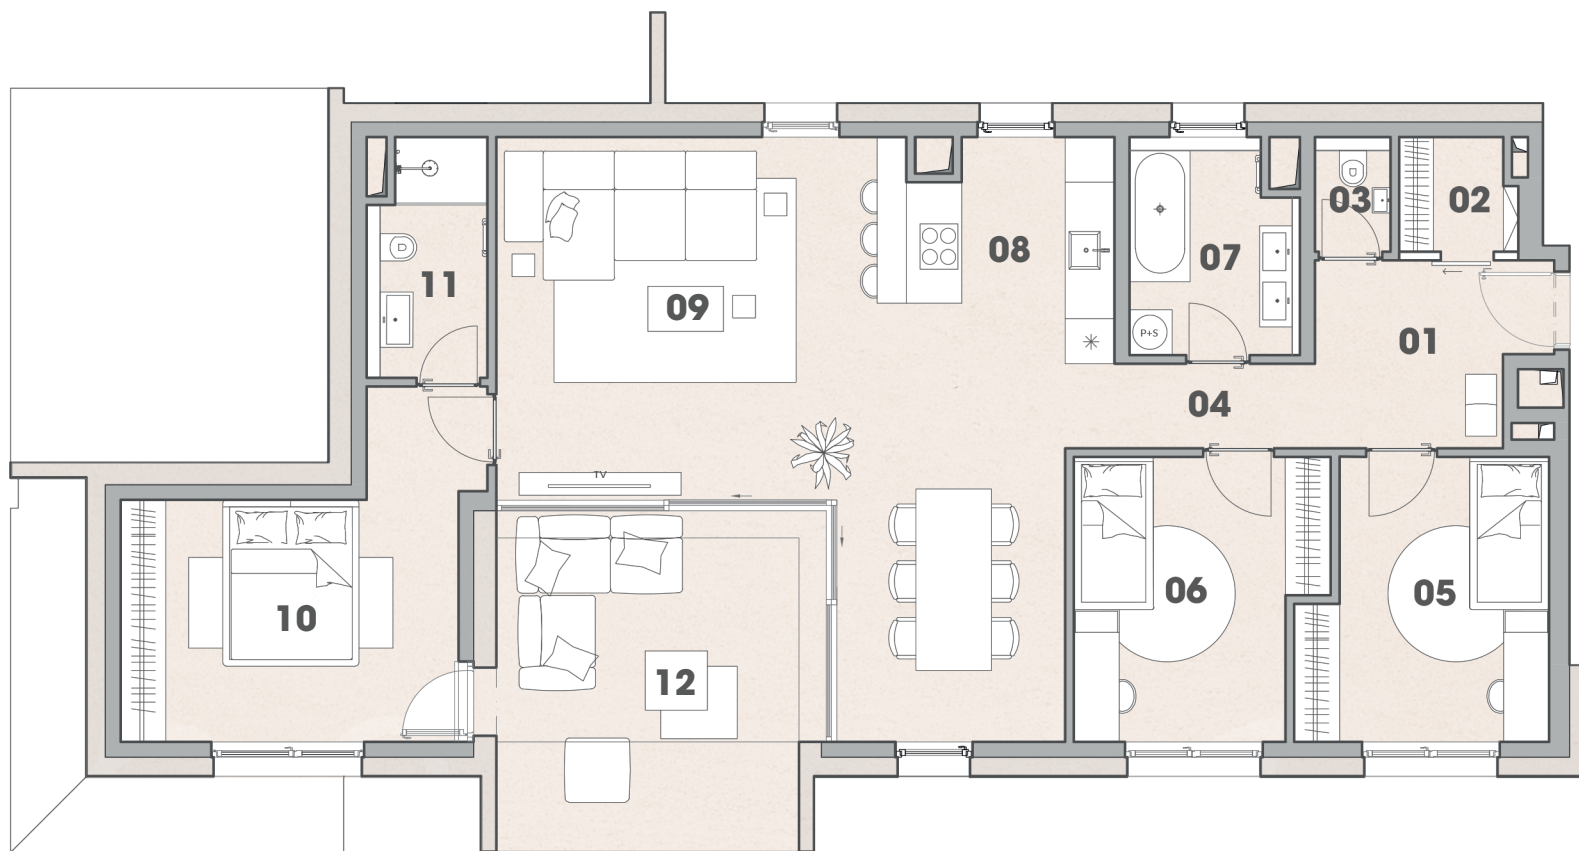


Podlažie 4.NP
Floor

Počet izieb 4
Rooms

01. Chodba	7,1 m ²
02. Šatník	2,4 m ²
03. WC	1,6 m ²
04. Chodba	3,0 m ²
05. Izba	11,6 m ²
06. Izba	11,7 m ²
07. Kúpeľňa	6,1 m ²
08. Kuchyňa	12,5 m ²
09. Denná miestnosť	36,0 m ²
10. Spálňa	17,0 m ²
11. Kúpeľňa	5,2 m ²
Plocha interiéru	114,2 m ²
12. Balkón	19,4 m ²

Celková plocha 133,6 m²
Flat area

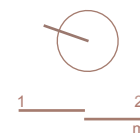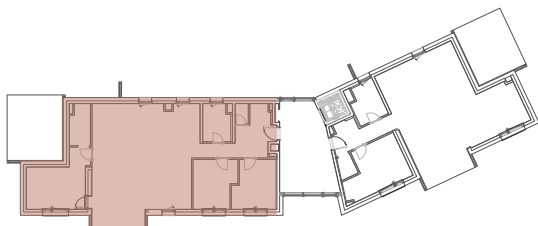

* V cene nie je zahrnutá pivničná kobka, ani garážové státie.

** Developer si vyhradzuje právo zmeny jednotlivých položiek. Uvedené rozmery sú predbežné a nemusia sa zhodovať s realizačným projektom.

www.rezidenciamedici.sk

Wm
DEVELOPMENT