


Medici

Parkovanie

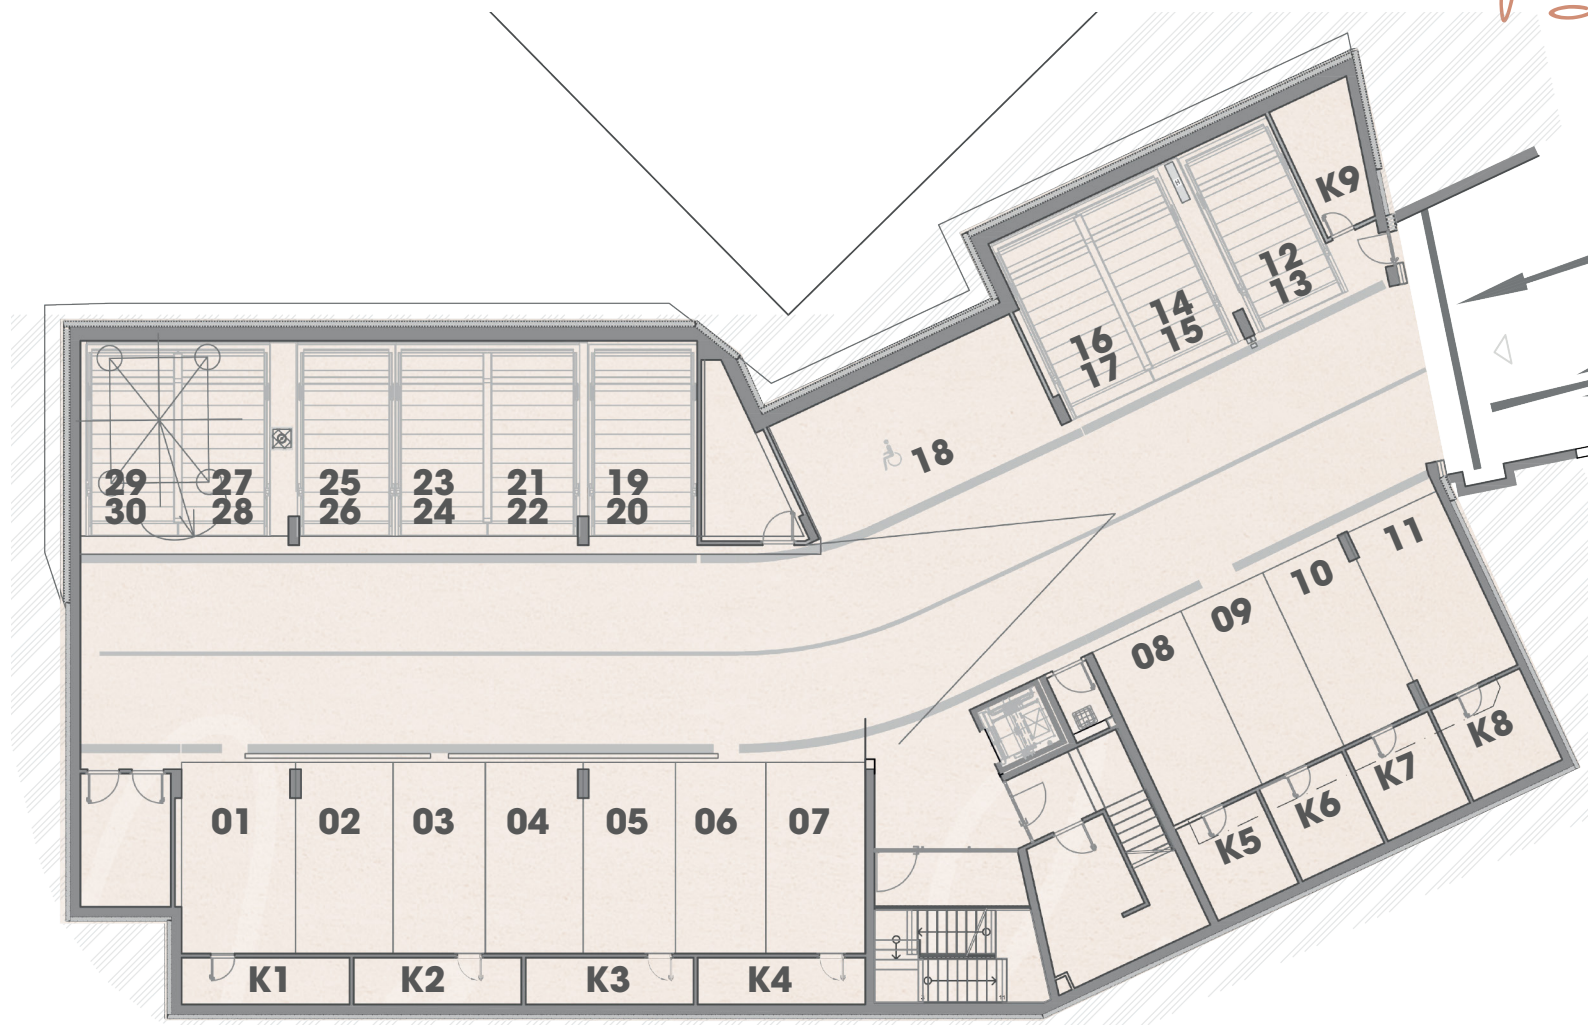

Podlažie 2.PP

Floor

Parkovacie miesta

Garáž	431,1 m ²
Garáž. zakladač	91,7 m ²
Garáž. zakladač	45,9 m ²

Kobky

K1	6,0 m ²
K2	6,0 m ²
K3	6,0 m ²
K4	6,0 m ²
K5	6,8 m ²
K6	7,0 m ²
K7	7,0 m ²
K8	7,5 m ²
K9	7,3 m ²

** Developer si vyhradzuje právo zmeny jednotlivých položiek. Uvedené rozmery sú predbežné a nemusia sa zhodovať s realizačným projektom.
www.rezidenciamedici.sk