


Medici

Komerčia

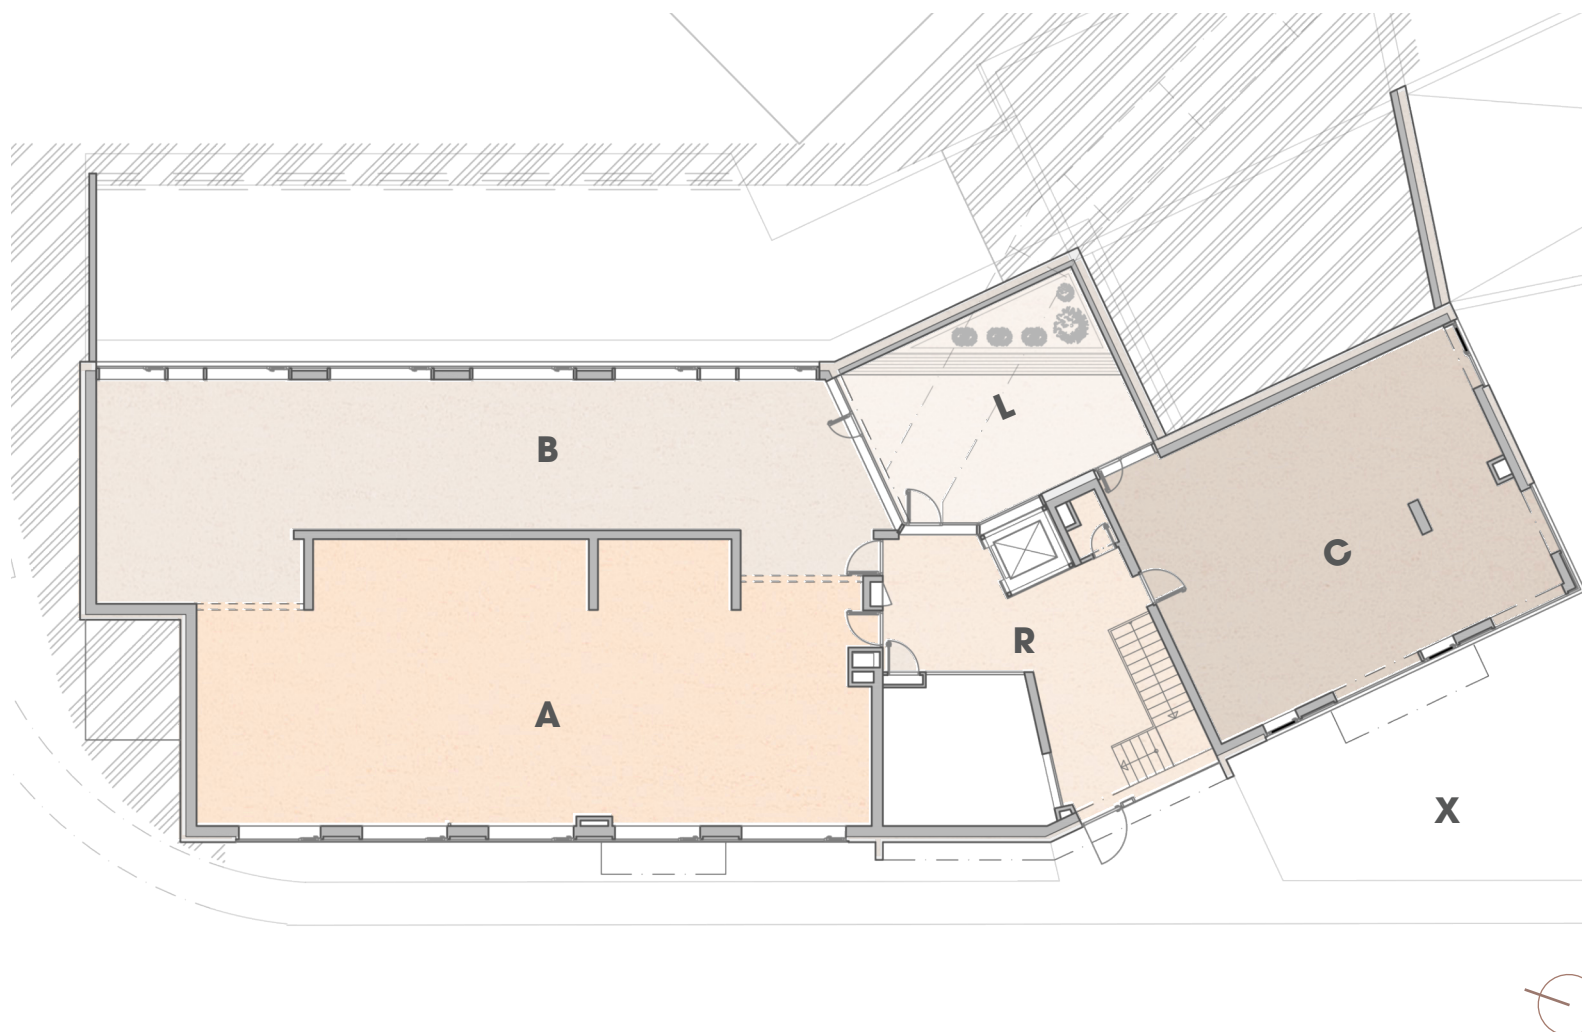

Podlažie 1.PP

Floor

A.Komerčný priestor	121,1 m ²
B.Komerčný priestor	112,8 m ²
C.Komerčný priestor	79,7 m ²
L.Lounge	37,0 m ²
R.Recepcia	44,0 m ²

Celková plocha 394,6 m²

X.Exteriér	130,6 m ²
------------	----------------------

* Priestor A a B sú modifikovateľné.

** Developer si vyhradzuje právo zmeny jednotlivých položiek. Uvedené rozmery sú predbežné a nemusia sa zhodovať s realizačným projektom.

www.rezidenciamedici.sk

