
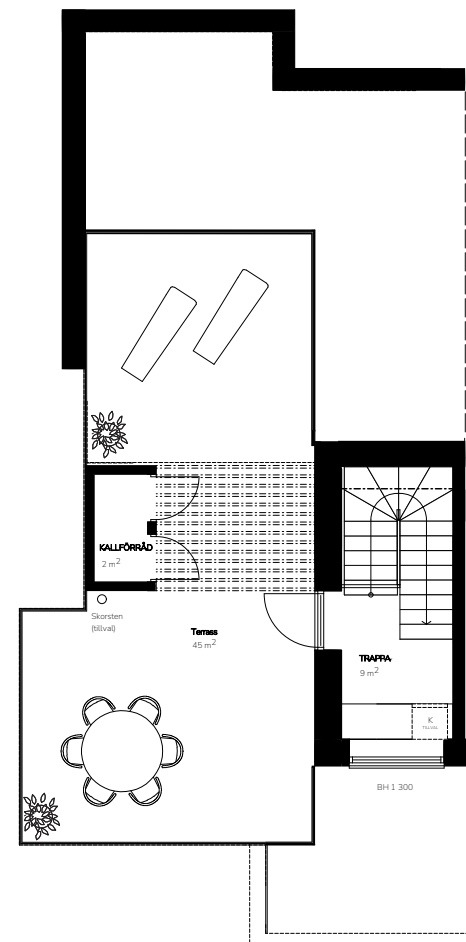
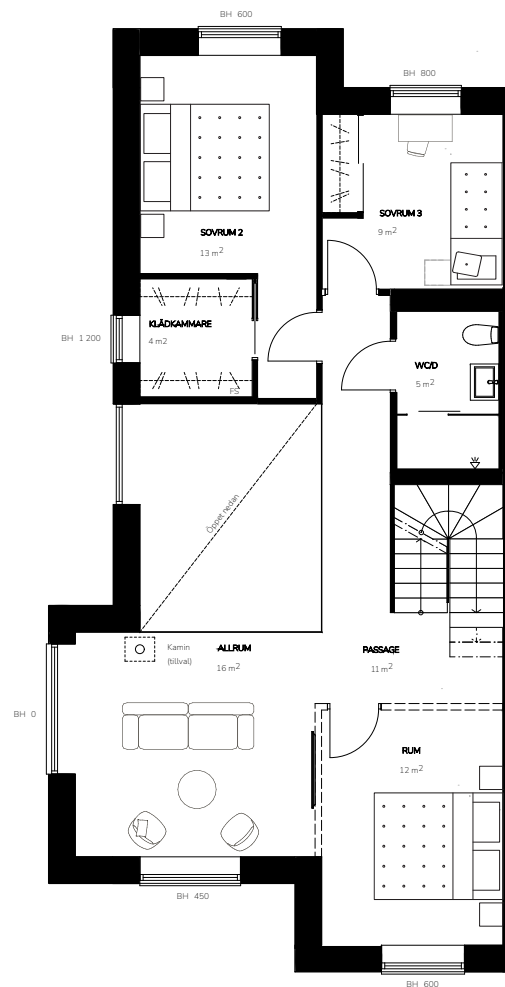


Bofaktablad


Lägenhetsnr. 1-1001
 Storlek 169 m²
 Antal rum 5 RoK
 Våningsplan 0-2

Teckenförklaring

K	Kyl
F	Frys
DM	Diskmaskin
U/M	Ugn/Micro
HS	Högsåp
VK	Vinkyl (tillval)
BH	Bröstningshöjd
FS	Fördelarskåp
EL-C	Elcentral
TM	Tvättmaskin
TT	Torkumlare
KM	Kombimaskin
ST	Städskåp
	Klädhängare
	Spishäll
	Till/frånvalsvägg

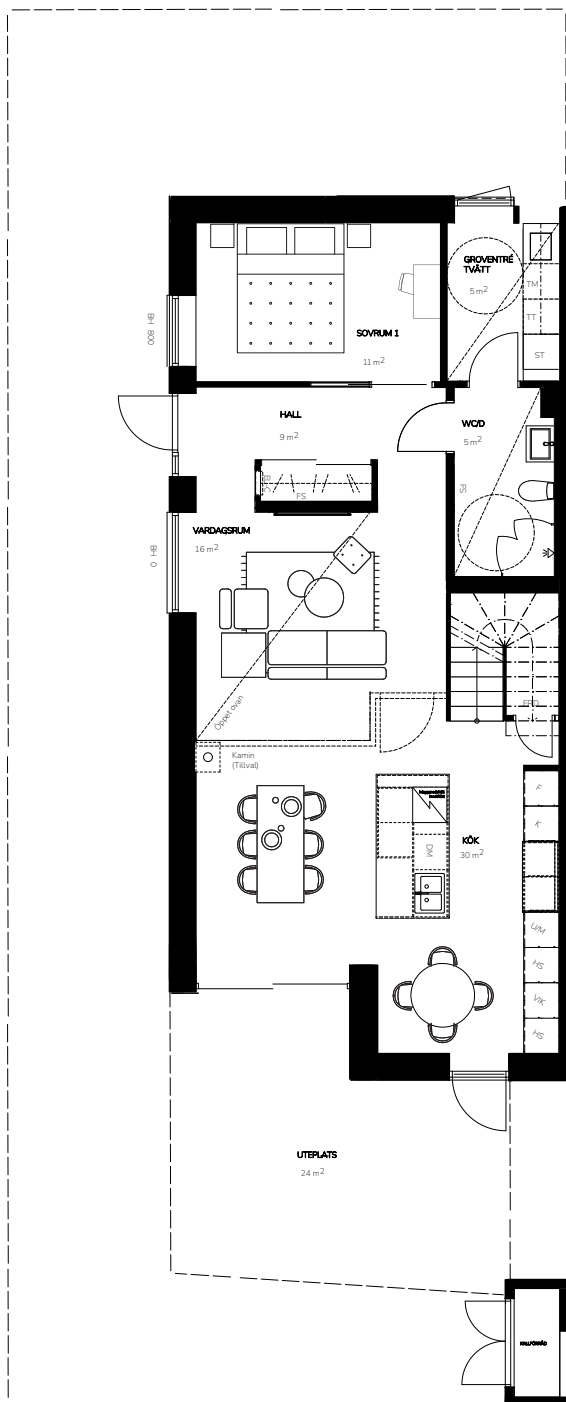

Orienteringsfigur

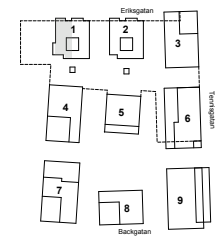




Preliminärt bofaktablad, rätt till ändringar förbehålles. För exakt placering i huset, se bostadsväljaren.
 Ytangivelser är preliminära. Möbler och övriga illustrationer ingår ej.

Bofaktablad


Lägenhetsnr. 1-1002
 Storlek 169 m²
 Antal rum 5 RoK
 Våningsplan 0-2

Teckenförklaring

K	Kyl
F	Frys
DM	Diskmaskin
U/M	Ugn/Micro
HS	Högsåp
VK	Vinkyl (tillval)
BH	Bröstningshöjd
FS	Fördelarskåp
EL-C	Elcentral
TM	Tvättmaskin
TT	Torkumlare
KM	Kombimaskin
ST	Städskåp
	Klädhängare
	Spishäll
	Till/frånvalsvägg

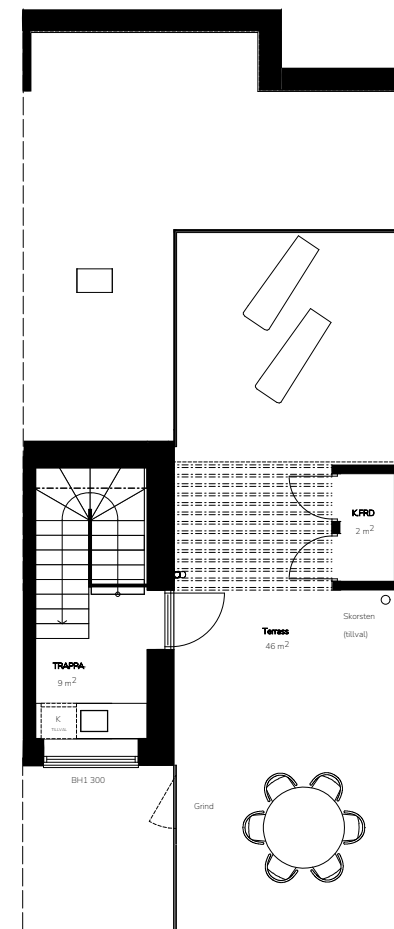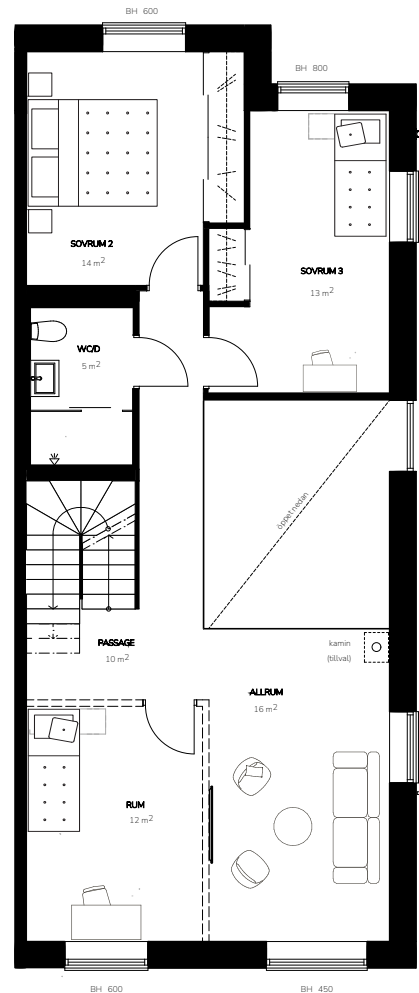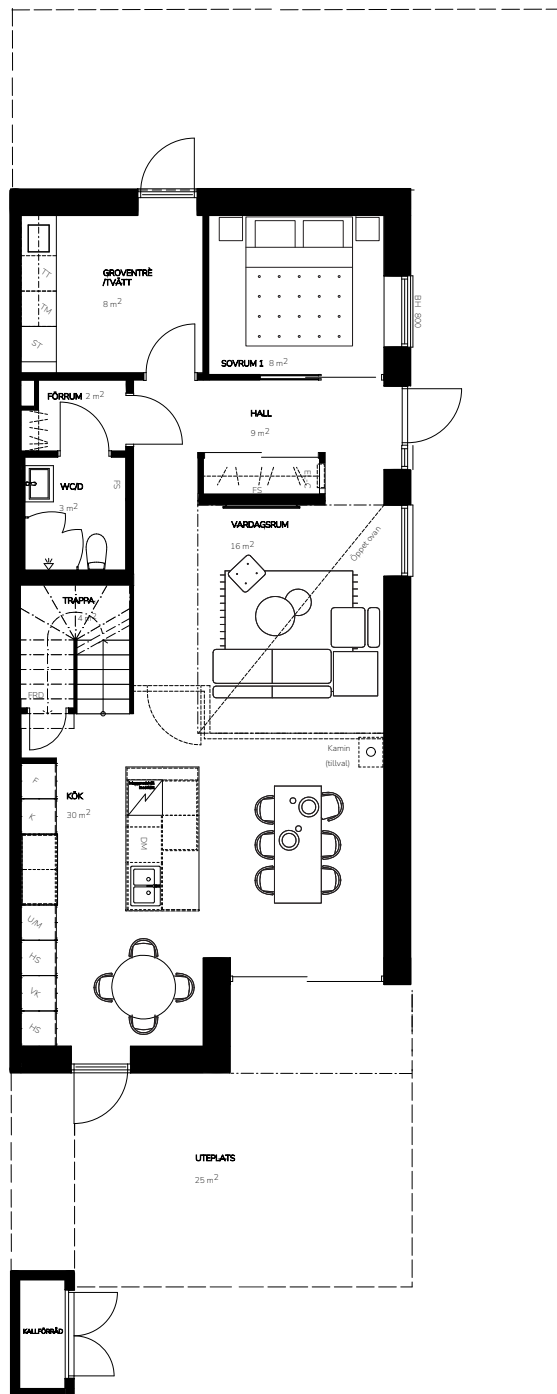

Orienteringsfigur

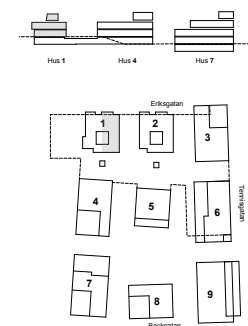

Preliminärt bofaktablad, rätt till ändringar förbehålles. För exakt placering i huset, se bostadsväljaren.
 Ytangivelser är preliminära. Möbler och övriga illustrationer ingår ej.