
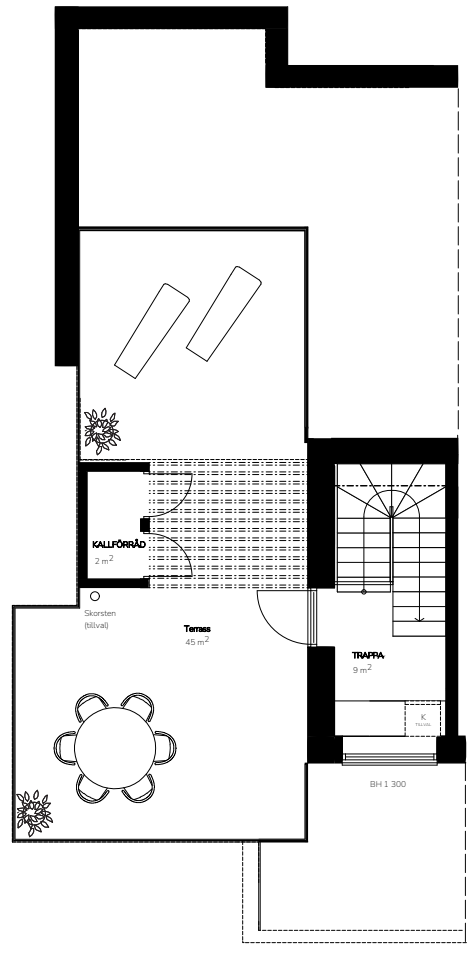
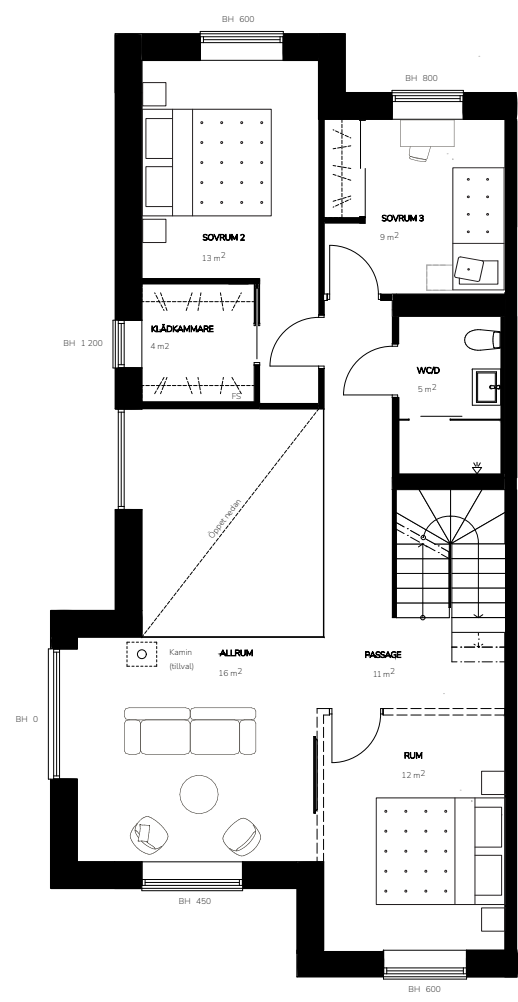


Bofaktablad




Lägenhetsnr. 1-1001
 Storlek 169 m²
 Antal rum 5 RoK
 Våningsplan 0-2

Teckenförklaring

- K Kyl
- F Frys
- DM Diskmaskin
- U/M Ugn/Micro
- HS Högskäp
- VK Vinkyl (tillval)
- BH Bröstningshöjd
- FS Fördelarskåp
- EL-C Elcentral
- TM Tvättmaskin
- TT Torkumlare
- KM Kombimaskin
- ST Städsåp
-  Klädhängare
-  Spishäll
-  Till/frånvalsvägg

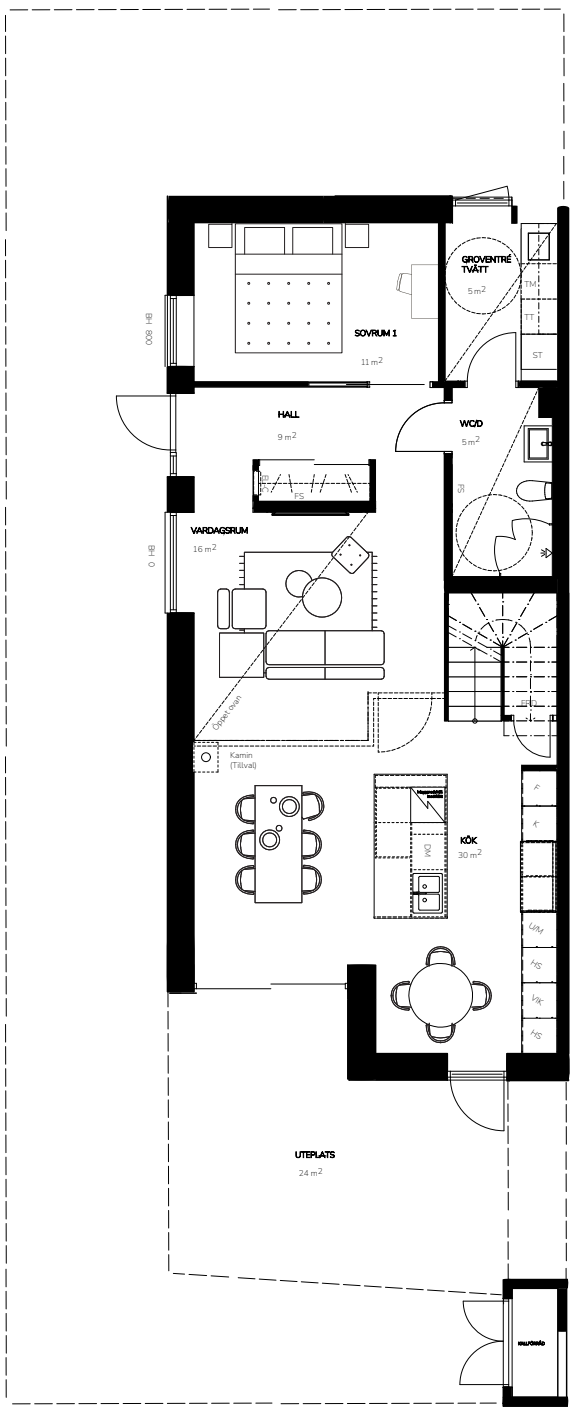

Orienteringsfigur

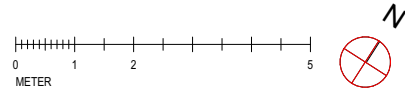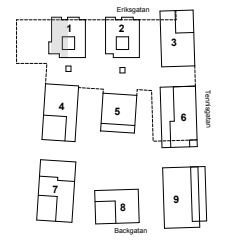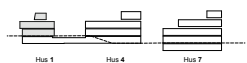




Preliminärt bofaktablad, rätt till ändringar förbehålles. För exakt placering i huset, se bostadsväljaren. Ytångivelser är preliminära. Möbler och övriga illustrationer ingår ej.

Bofaktablad


Lägenhetsnr. 1-1002
 Storlek 169 m²
 Antal rum 5 RoK
 Våningsplan 0-2

Teckenförklaring

- K Kyl
- F Frys
- DM Diskmaskin
- U/M Ugn/Micro
- HS Högskåp
- VK Vinkyl (tillval)
- BH Bröstningshöjd
- FS Fördelarskåp
- EL-C Elcentral
- TM Tvättmaskin
- TT Torkumlare
- KM Kombimaskin
- ST Städskåp
-  Klädhängare
-  Spishäll
-  Till/frånvalsvägg

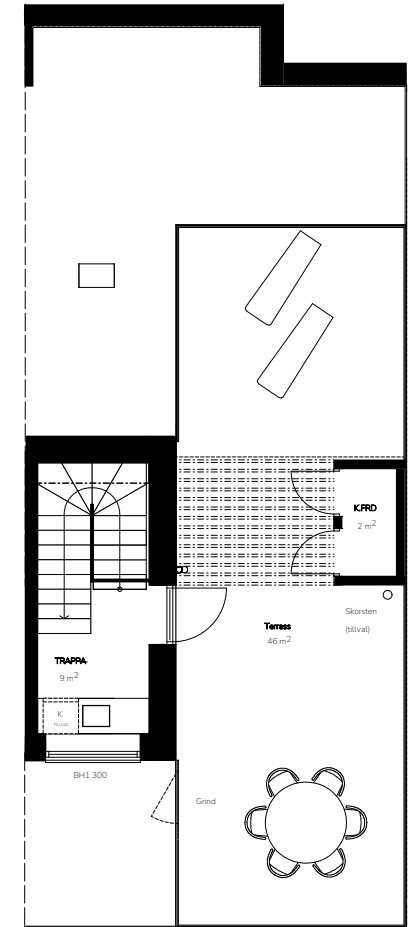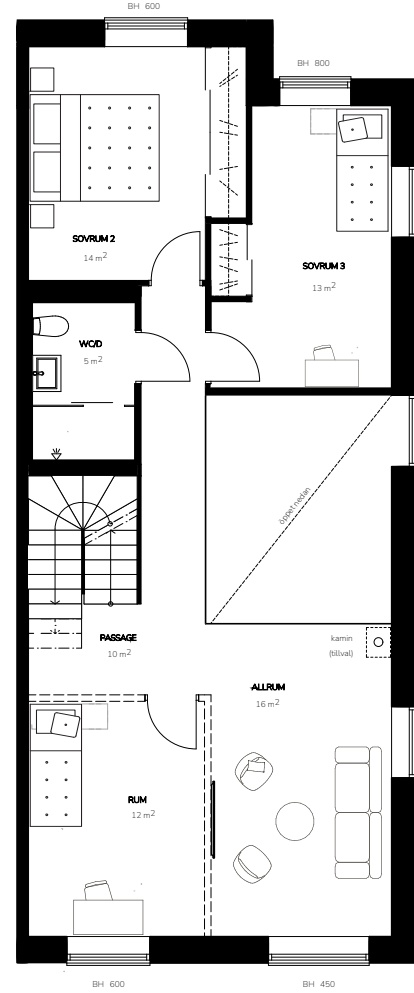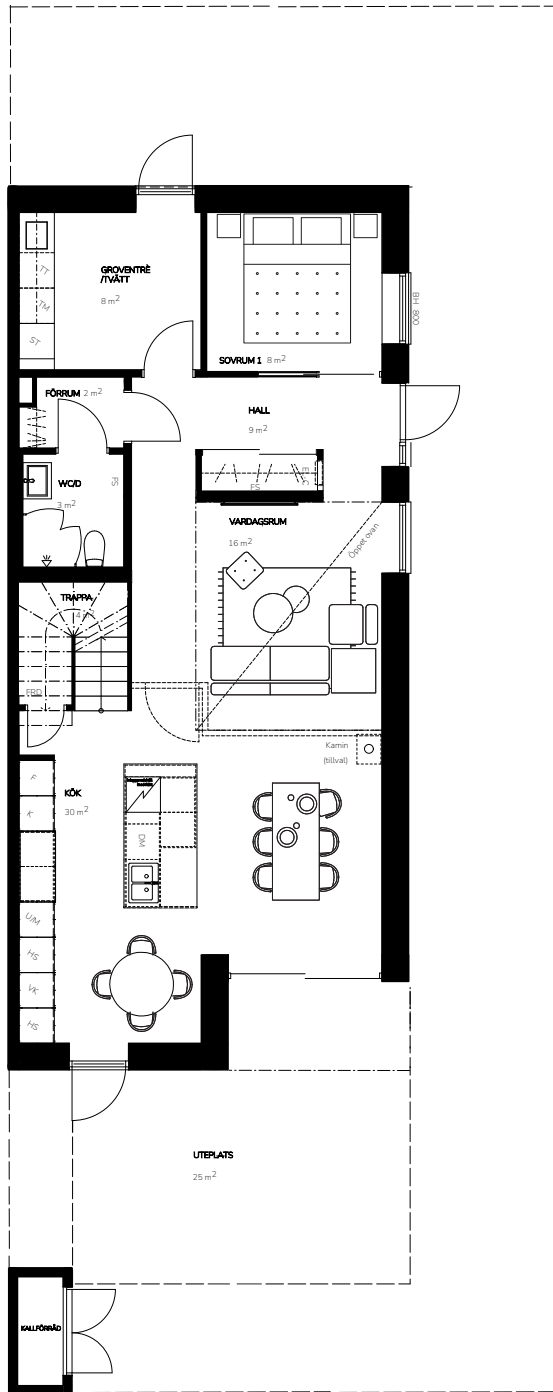

Orienteringsfigur

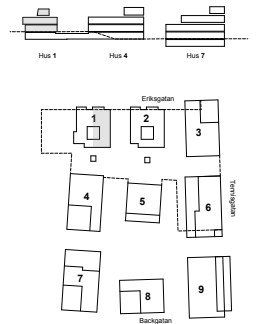

Preliminärt bofaktablad, rätt till ändringar förbehålles. För exakt placering i huset, se bostadsväljaren. Ytångivelser är preliminära. Möbler och övriga illustrationer ingår ej.