


Grundriss

Kapazität FRÄNK'NESS: seated 85 Pax / flying 130 Pax
> vorderer Bereich: seated 48 Pax
> hinterer Bereich: seated 45 Pax / flying 65 Pax

Kapazität für Ganz-Haus-Veranstaltungen,
exklusiv auf 2 Etagen: bis zu 300 Pax

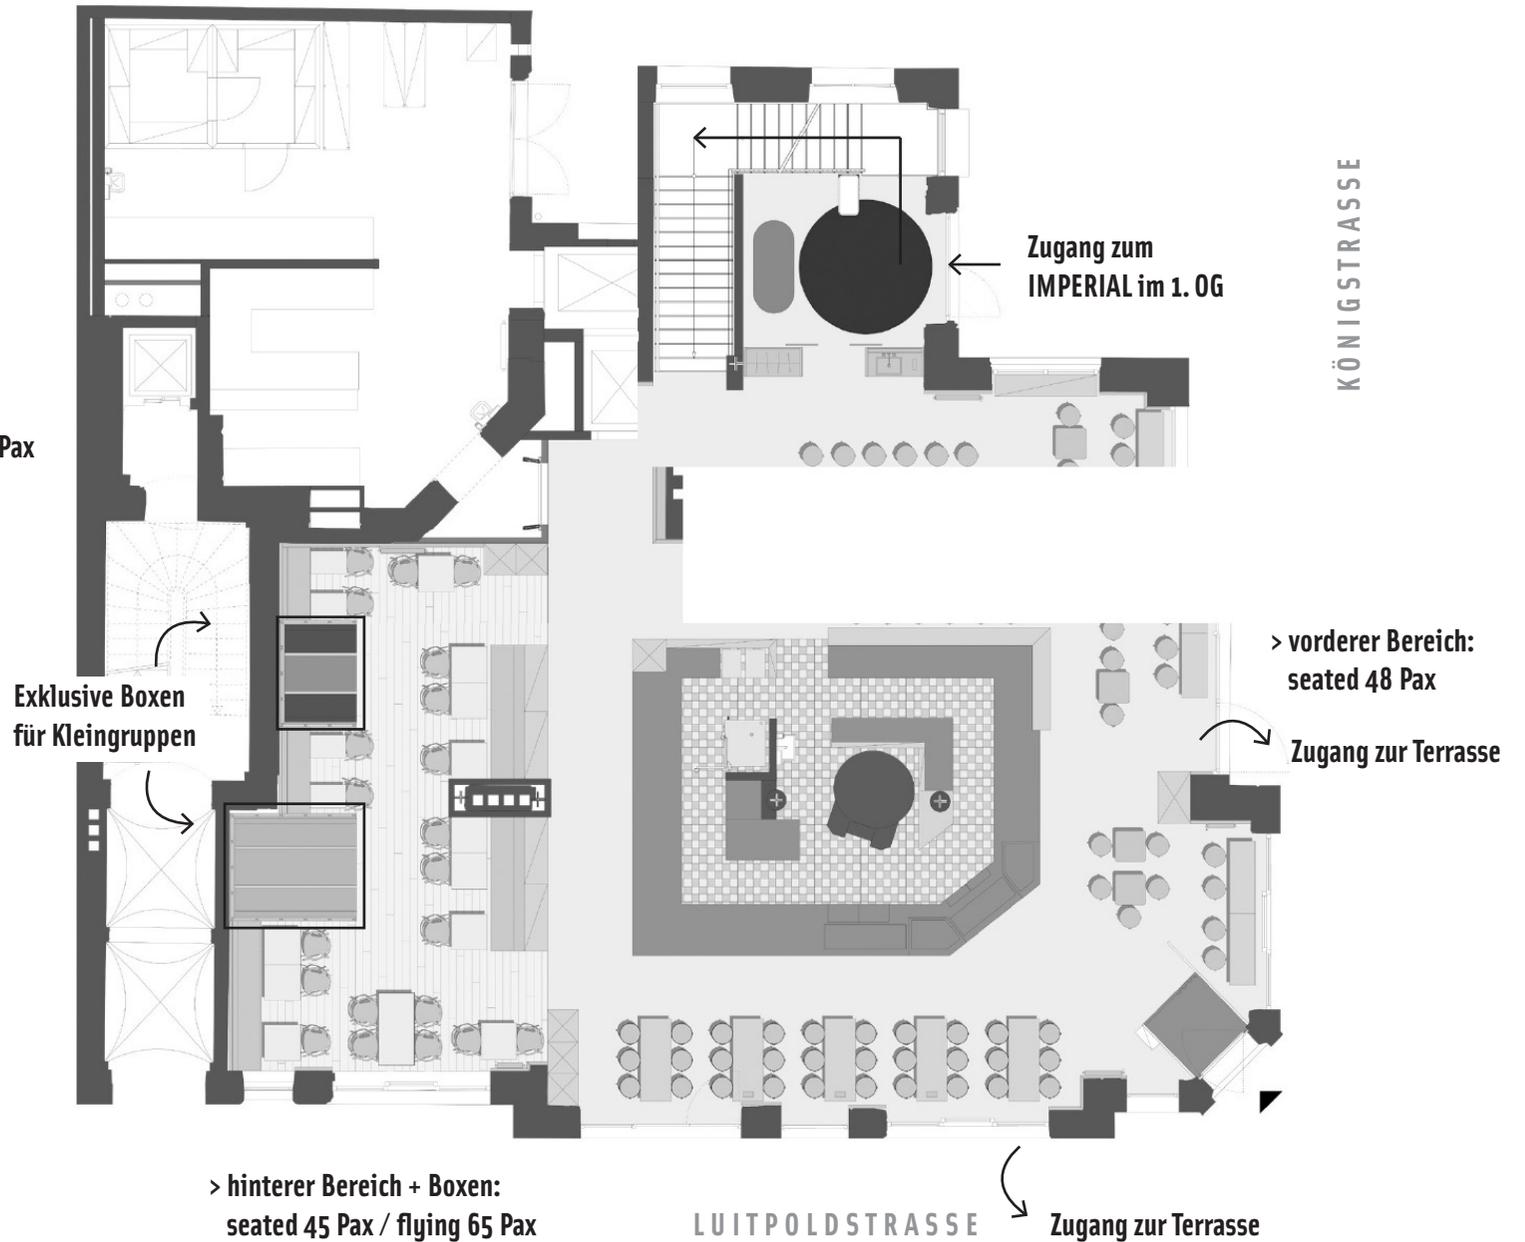

Für Rückfragen:
+49 (0) 911 240 299 55
info@fraenkness.de

> hinterer Bereich + Boxen:
seated 45 Pax / flying 65 Pax

LUITPOLDSTRASSE

Zugang zur Terrasse