


3-1/2- ZI-WOHNUNG
Wohnung O.2
(Zweitwohnung)
CHF 1'195'000.00

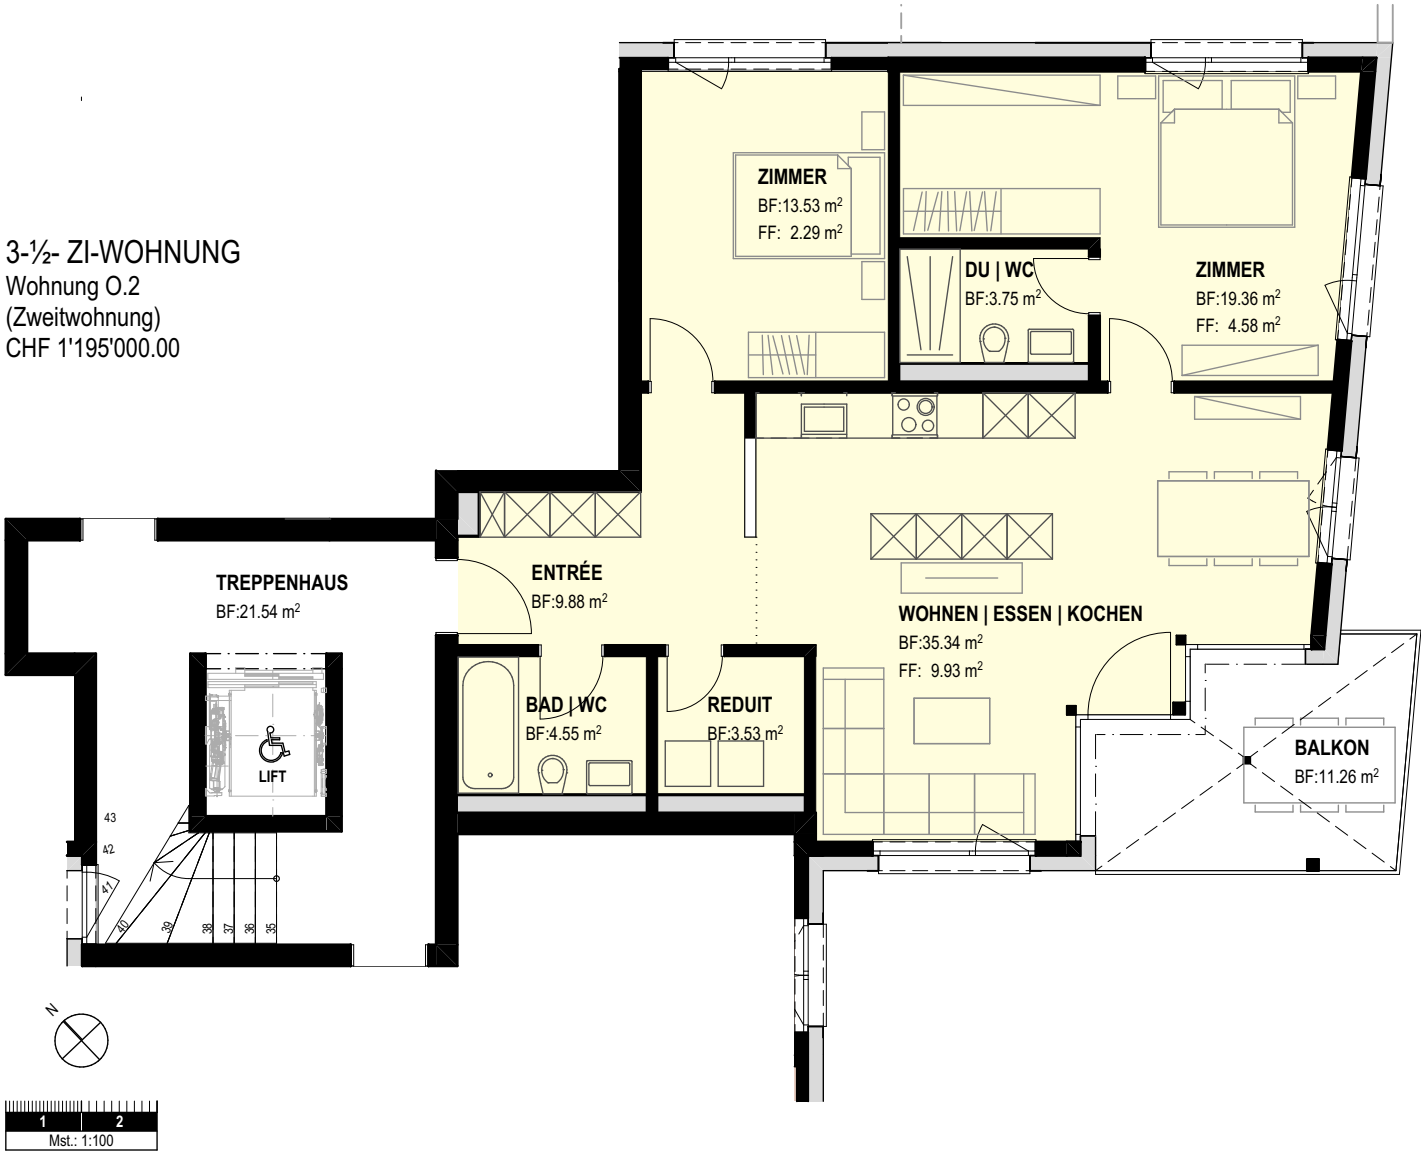

OG WOHNUNG O.2

	Baukörper A	Baukörper B	Baukörper A
DG	4 1/2-ZI-WHG	4 1/2-ZI-WHG	3 1/2-ZI-WHG
OG	4 1/2-ZI-WHG	4 1/2-ZI-WHG	3 1/2-ZI-WHG
EG	4 1/2-ZI-WHG	4 1/2-ZI-WHG	3 1/2-ZI-WHG
UG	Keller	Einstellhalle (17 Parkplätze)	

HNF = Hauptnutzfläche
(ohne Aussen- und Innenwände)
BGF = Bruttogeschossfläche
(mit Aussen- und Innenwände)