


3-½-ZI-WOHNUNG
Wohnung E.2
(Erstwohnung)
CHF 795'000.00

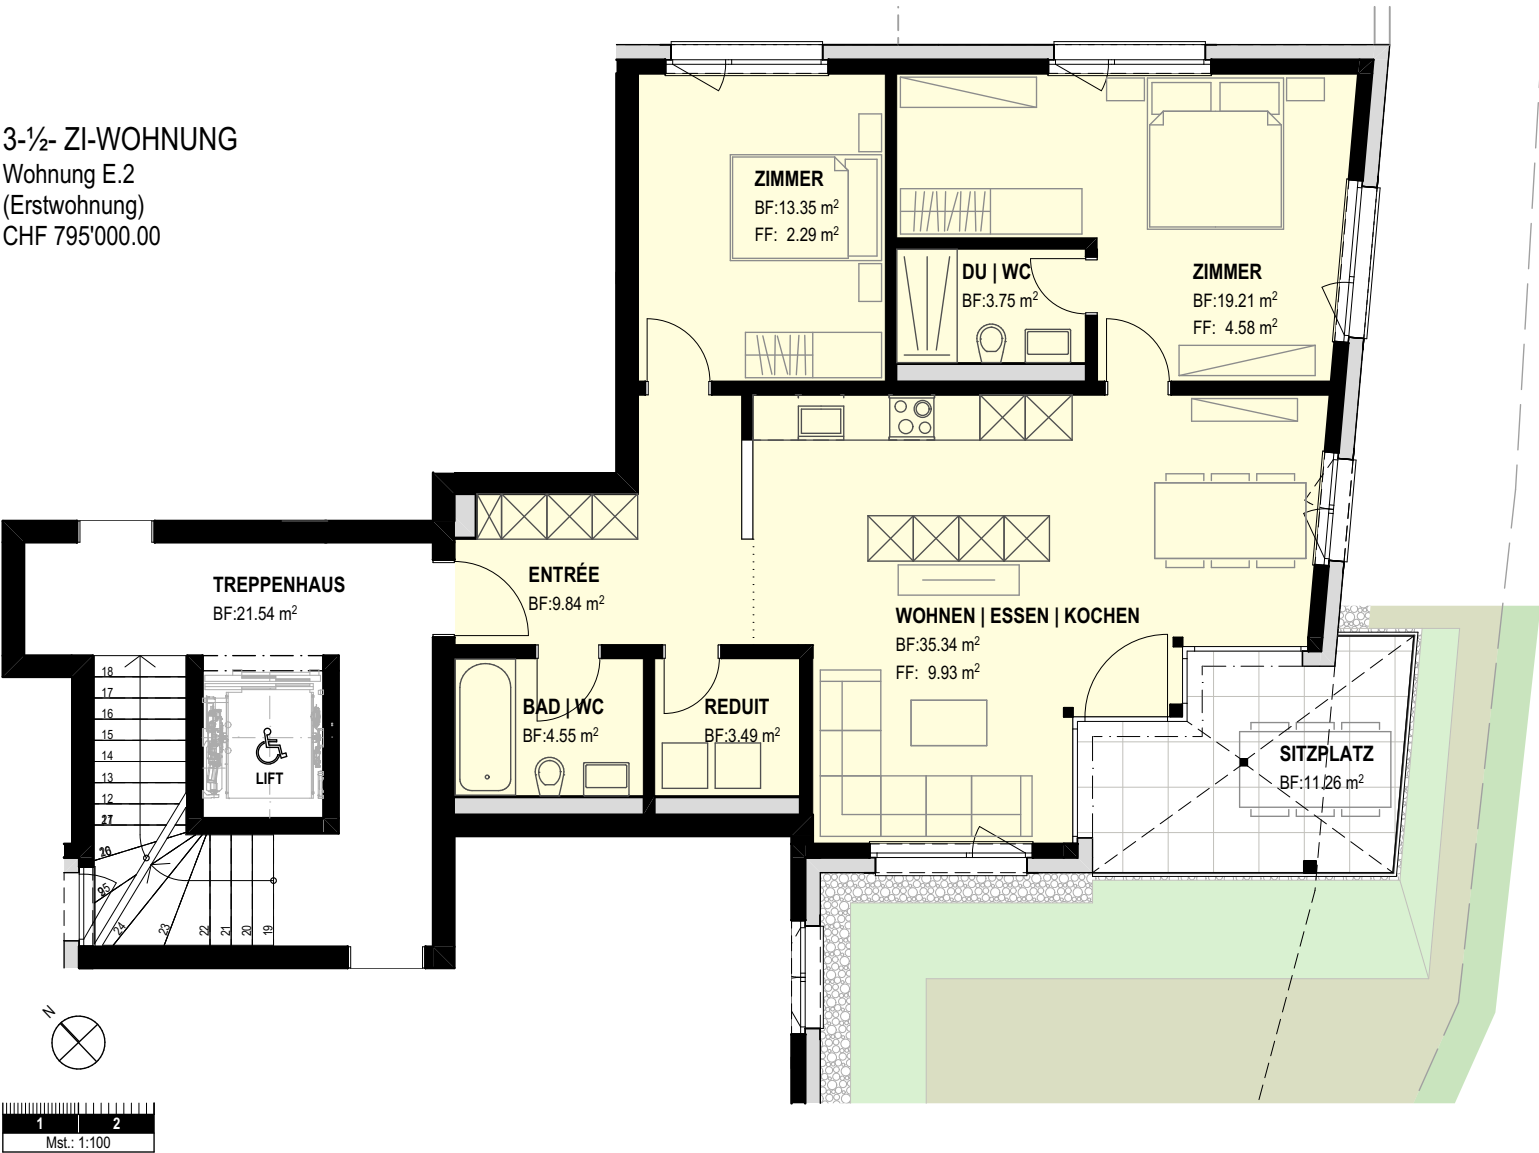

EG WOHNUNG E.2

	Baukörper A	Baukörper B	Baukörper A
DG	4½-ZI-WHG	4½-ZI-WHG	3½-ZI-WHG
OG	4½-ZI-WHG	4½-ZI-WHG	3½-ZI-WHG
EG	4½-ZI-WHG	4½-ZI-WHG	3½-ZI-WHG
UG	Keller	Einstellhalle (17 Parkplätze)	

HNF = Hauptnutzfläche
(ohne Aussen- und Innenwände)
BGF = Bruttogeschossfläche
(mit Aussen- und Innenwände)