


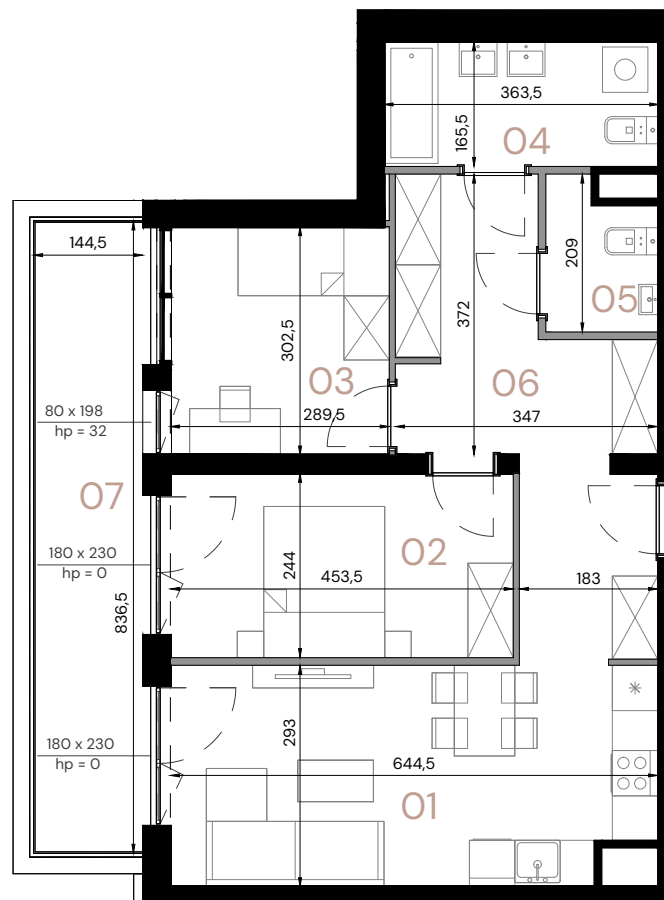

LEGENDA:

— Ściany działowe - do demontażu

SKALA 1:100

0,0 100,0 200,0
[cm]

Apartament A.6.04

Piętro 6

Pow. użytkowa 60,81 m²

Pomieszczenie

01 Pokój dzienny z aneksem 18,24 m²02 Pokój 10,96 m²03 Pokój 8,75 m²04 Łazienka 5,91 m²05 WC 2,72 m²06 Przedpokój 14,23 m²07 Balkon 12,09 m²

Wysokość 2,63 m



ul. Wielka

Data opracowania rysunku: 07.2025 r.

Powierzchnie wskazano zgodnie z normą PN ISO 9836: 2022 - 07 na podstawie projektu budowlanego. Lokalizacje przyborów sanitarnych oraz rozmieszczenie punktów instalacyjnych itp. podano zgodnie z Projektem Budowlanym. Na etapie realizacji prac budowlanych mogą wystąpić nieznaczne różnice wymiarów oraz usytuowania elementów. Aranżacja wnętrza tj.: meble, urządzenia, armatura sanitarna, służy wyłącznie celom ilustracyjnym. Materiał reklamowy ma charakter poglądowy.