


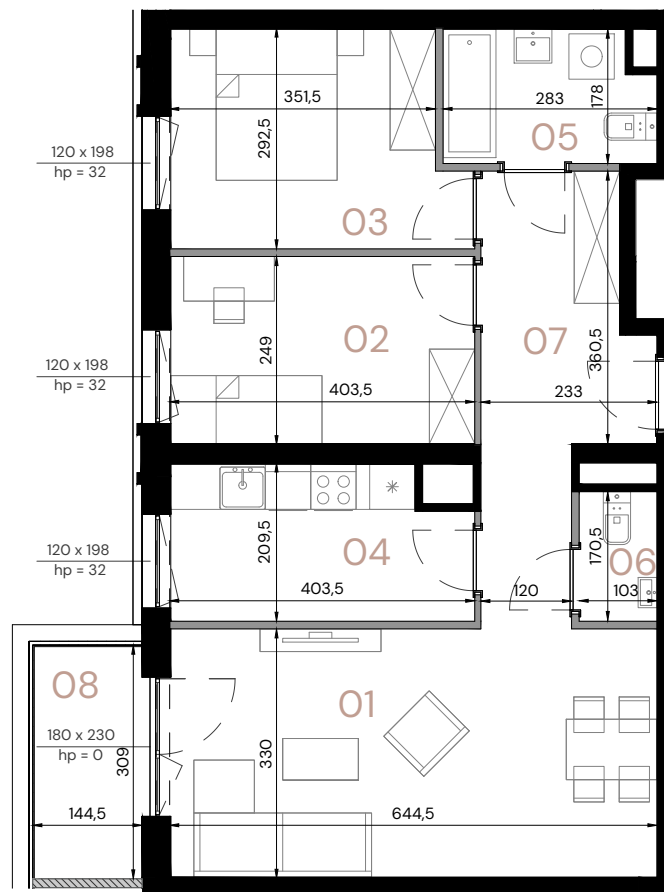

LEGENDA:

— Ściany działowe - do demontażu

SKALA 1:100

0,0 100,0 200,0
[cm]

Apartament

A.6.03

Piętro

6

Pow. użytkowa


66,47 m²

Pomieszczenie

01 Pokój dzienny	21,12 m ²
02 Pokój	9,95 m ²
03 Pokój	10,71 m ²
04 Kuchnia	7,87 m ²
05 Łazienka	4,78 m ²
06 WC	1,77 m ²
07 Przedpokój	10,27 m ²
08 Balkon	4,47 m ²

Wysokość

2,63 m

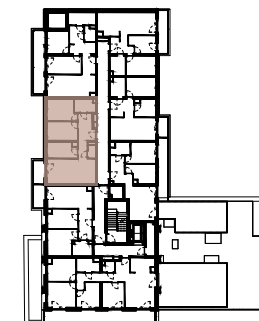

ul. Komandorska

ul. Wielka

Data opracowania rysunku: 07.2025 r.

Powierzchnie wskazano zgodnie z normą PN ISO 9836: 2022 - 07 na podstawie projektu budowlanego. Lokalizacje przyborów sanitarnych oraz rozmieszczenie punktów instalacyjnych itp. podano zgodnie z Projektem Budowlanym. Na etapie realizacji prac budowlanych mogą wystąpić nieznaczne różnice wymiarów oraz usytuowania elementów. Aranżacja wnętrza tj.: meble, urządzenia, armatura sanitarna, służy wyłącznie celom ilustracyjnym. Materiał reklamowy ma charakter poglądowy.