



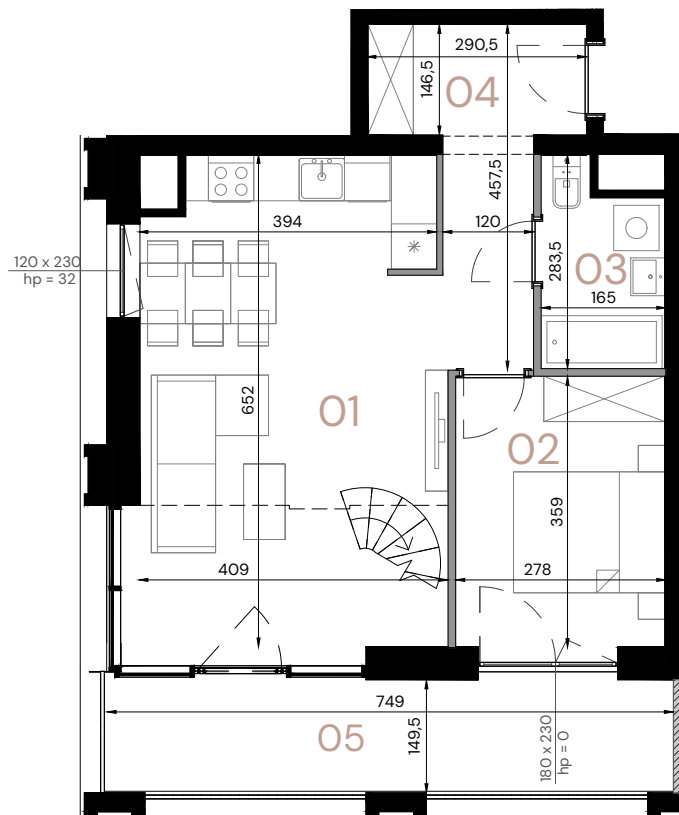

Poziom 1

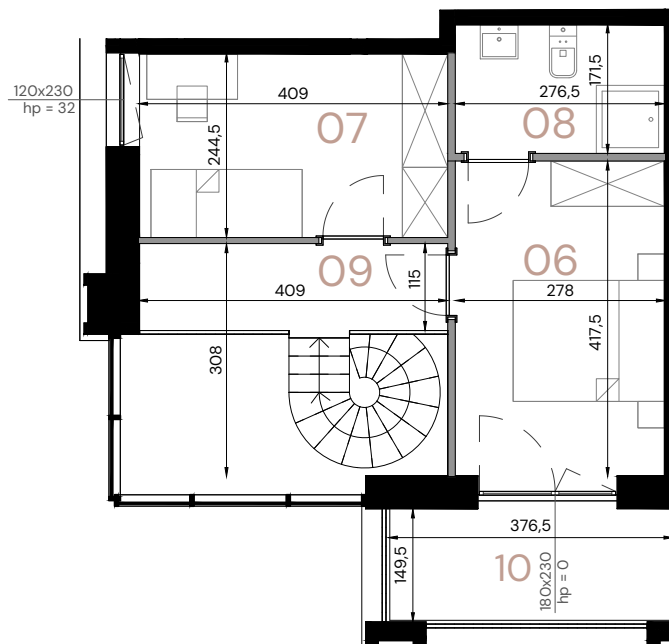

Poziom 2

LEGENDA:

- Ściany działowe - do demontażu
- - - Lokalne obniżenie stropu - uskok/podciąg
- - - Antresola

SKALA 1:100



Apartament

A.7.02

Piętro

7

Pow. użytkowa

75,18 m²

Pomieszczenie

Poziom 1

01 Pokój dzienny z aneksem	22,37 m ²
02 Pokój	9,88 m ²
03 Łazienka	4,06 m ²
04 Przedpokój	7,89 m ²
05 Loggia	11,19 m ²

Poziom 2


06 Pokój	11,50 m ²
07 Pokój	9,89 m ²
08 Łazienka	4,70 m ²
09 Antresola	4,89 m ²
10 Loggia	5,63 m ²

Wysokość

2,61 m



Poziom 1

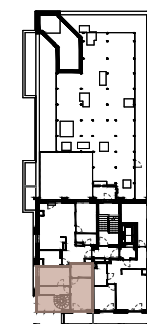

Poziom 2



ul. Komandorska

Data opracowania rysunku: 07.2025 r.

Powierzchnie wskazano zgodnie z normą PN ISO 9836: 2022 - 07 na podstawie projektu budowlanego. Lokalizacje przyborów sanitarnych oraz rozmieszczenie punktów instalacyjnych itp. podano zgodnie z Projektem Budowlanym. Na etapie realizacji prac budowlanych mogą wystąpić nieznaczne różnice wymiarów oraz usytuowania elementów. Aranżacja wnętrza tj.: meble, urządzenia, armatura sanitarna, służy wyłącznie celom ilustracyjnym. Materiał reklamowy ma charakter poglądowy.