


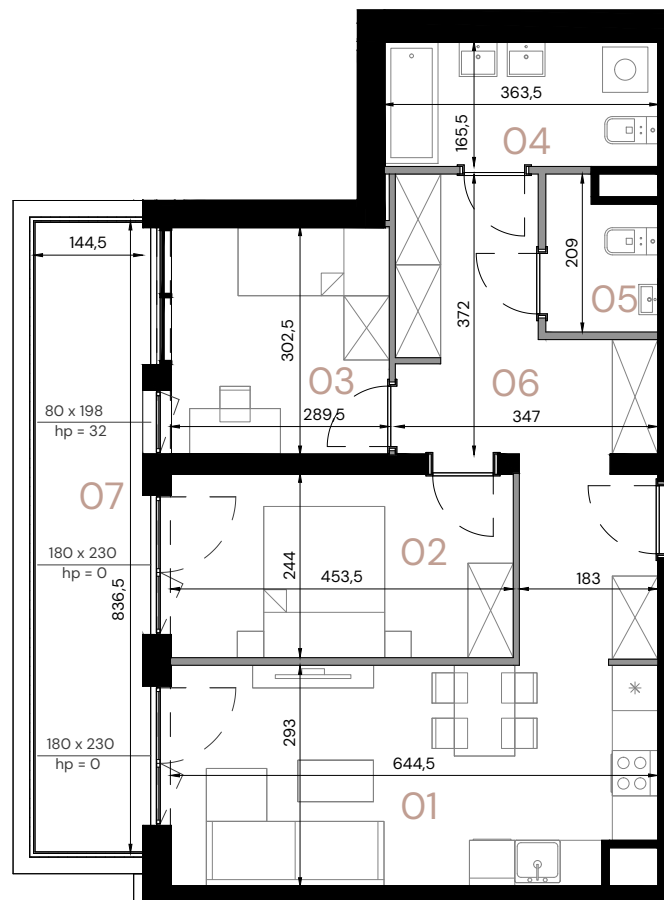

LEGENDA:

— Ściany działowe - do demontażu

SKALA 1:100

0,0 100,0 200,0
[cm]

Apartament

A.4.08

Piętro

4

Pow. użytkowa

60,80 m²

Pomieszczenie

01 Pokój dzienny z aneksem	18,30 m ²
02 Pokój	10,96 m ²
03 Pokój	8,66 m ²
04 Łazienka	5,91 m ²
05 WC	2,74 m ²
06 Przedpokój	14,23 m ²
07 Balkon	12,09 m ²

Wysokość

2,64 m



ul. Wielka

ul. Komandorska

Data opracowania rysunku: 07.2025 r.

Powierzchnie wskazano zgodnie z normą PN ISO 9836: 2022 - 07 na podstawie projektu budowlanego. Lokalizacje przyborów sanitarnych oraz rozmieszczenie punktów instalacyjnych itp. podano zgodnie z Projektem Budowlanym. Na etapie realizacji prac budowlanych mogą wystąpić nieznaczne różnice wymiarów oraz usytuowania elementów. Aranżacja wnętrza tj.: meble, urządzenia, armatura sanitarna, służy wyłącznie celom ilustracyjnym. Materiał reklamowy ma charakter poglądowy.