


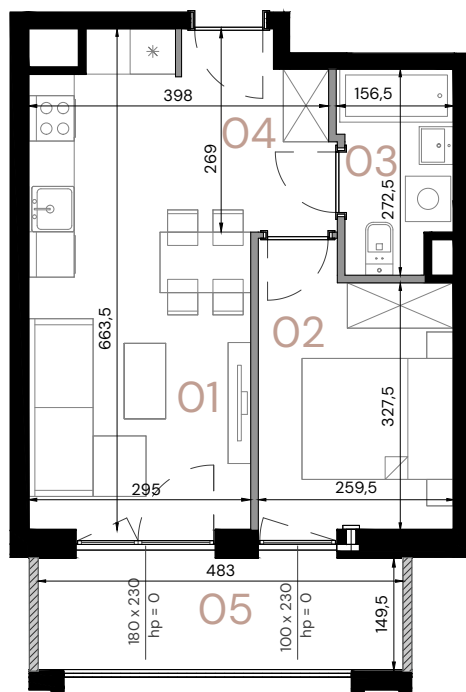

## LEGENDA:

— Ściany działowe - do demontażu

SKALA 1:100

0,0 100,0 200,0  
[cm]

Apartament

B.3.09

Piętro

3

Pow. użytkowa

34,25 m<sup>2</sup>

Pomieszczenie

01 Pokój dzienny z aneksem 16,46 m<sup>2</sup>


02 Pokój 9,02 m<sup>2</sup>

03 Łazienka 3,79 m<sup>2</sup>

04 Przedpokój 4,98 m<sup>2</sup>

05 Loggia 7,22 m<sup>2</sup>

Wysokość 2,64 m

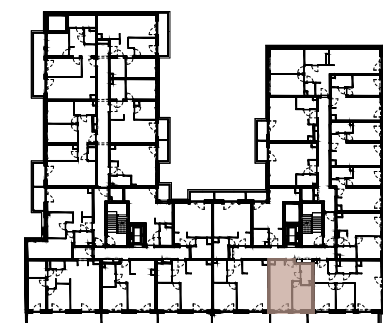

ul. Komandorska

ul. Wielka

Data opracowania rysunku: 07.2025 r.

Powierzchnie wskazano zgodnie z normą PN ISO 9836: 2022 - 07 na podstawie projektu budowlanego. Lokalizacje przyborów sanitarnych oraz rozmieszczenie punktów instalacyjnych itp. podano zgodnie z Projektem Budowlanym. Na etapie realizacji prac budowlanych mogą wystąpić nieznaczne różnice wymiarów oraz usytuowania elementów. Aranżacja wnętrza tj.: meble, urządzenia, armatura sanitarna, służy wyłącznie celom ilustracyjnym. Materiał reklamowy ma charakter poglądowy.