


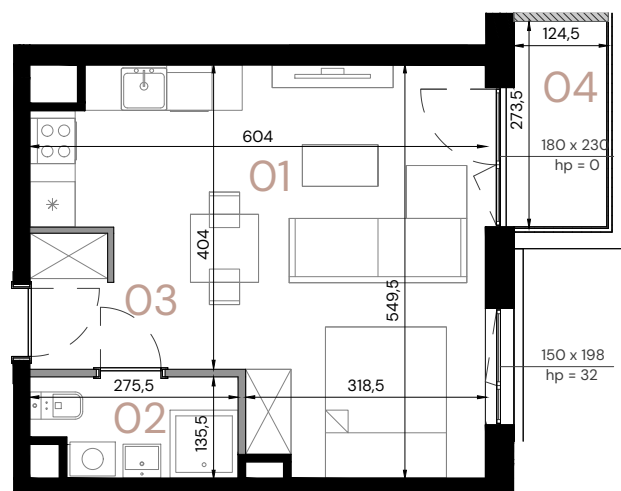

LEGENDA:

— Ściany działowe – do demontażu

SKALA 1:100

0,0 100,0 200,0
[cm]

Apartament **A.2.11**

Piętro **2**

Pow. użytkowa **31,46 m²**

Pomieszczenie

01 Pokój dzienny z aneksem **24,09 m²**

02 łazienka **3,42 m²**

03 Przedpokój **3,95 m²**

04 Balkon **3,41 m²**

Wysokość **2,64 m**



Data opracowania rysunku: 07.2025 r.

Powierzchnie wskazano zgodnie z normą PN ISO 9836: 2022 - 07 na podstawie projektu budowlanego. Lokalizacje przyborów sanitarnych oraz rozmieszczenie punktów instalacyjnych itp. podano zgodnie z Projektem Budowlanym. Na etapie realizacji prac budowlanych mogą wystąpić nieznaczne różnice wymiarów oraz usytuowania elementów. Aranżacja wnętrza tj.: meble, urządzenia, armatura sanitarna, służy wyłącznie celom ilustracyjnym. Materiał reklamowy ma charakter poglądowy.