


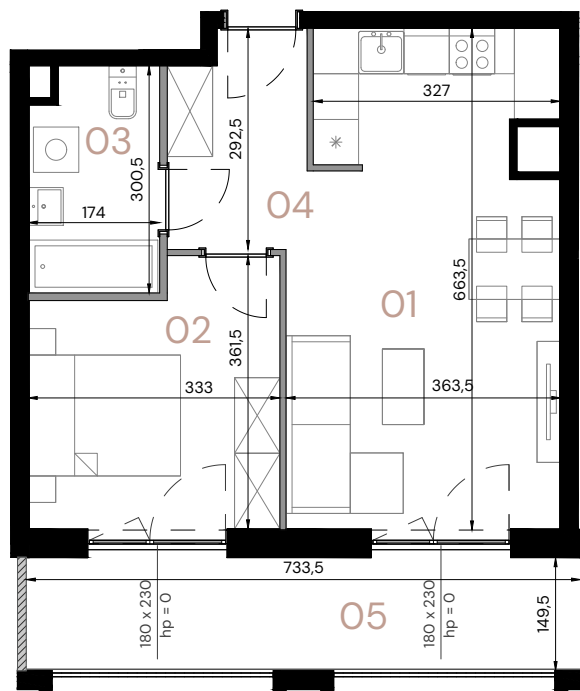

LEGENDA:

— Ściany działowe - do demontażu

SKALA 1:100

0,0 100,0 200,0
[cm]

Apartament A.4.04


Piętro 4

Pow. użytkowa 43,37 m²

Pomieszczenie

01 Pokój dzienny z aneksem 22,41 m²02 Pokój 10,90 m²03 Łazienka 4,98 m²04 Przedpokój 5,08 m²05 Loggia 10,96 m²

Wysokość 2,64 m

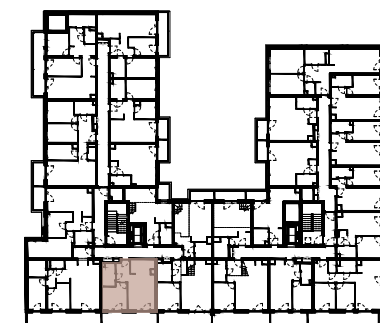

ul. Komandorska

ul. Wielka

Data opracowania rysunku: 07.2025 r.

Powierzchnie wskazano zgodnie z normą PN ISO 9836: 2022 - 07 na podstawie projektu budowlanego. Lokalizacje przyborów sanitarnych oraz rozmieszczenie punktów instalacyjnych itp. podano zgodnie z Projektem Budowlanym. Na etapie realizacji prac budowlanych mogą wystąpić nieznaczne różnice wymiarów oraz usytuowania elementów. Aranżacja wnętrza tj.: meble, urządzenia, armatura sanitarna, służy wyłącznie celom ilustracyjnym. Materiał reklamowy ma charakter poglądowy.