
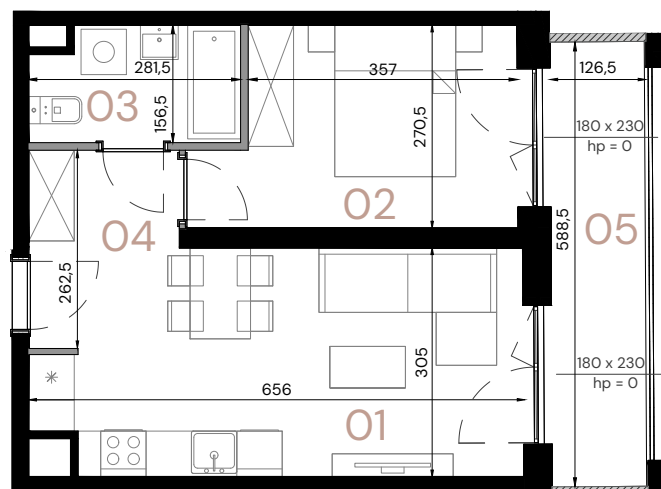


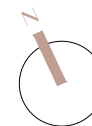

## LEGENDA:

— Ściany działowe - do demontażu

SKALA 1:100

0,0 100,0 200,0  
[cm]

Apartament B.2.04

Piętro 2

Pow. użytkowa 36,36 m<sup>2</sup>

## Pomieszczenie

01 Pokój dzienny z aneksem 16,66 m<sup>2</sup>02 Pokój 10,37 m<sup>2</sup>03 Łazienka 4,11 m<sup>2</sup>04 Przedpokój 5,22 m<sup>2</sup>05 Loggia 7,44 m<sup>2</sup>

Wysokość 2,62 m



ul. Wielka

Data opracowania rysunku: 07.2025 r.

Powierzchnie wskazano zgodnie z normą PN ISO 9836: 2022 - 07 na podstawie projektu budowlanego. Lokalizację przyborów sanitarnych oraz rozmieszczenie punktów instalacyjnych itp. podano zgodnie z Projektem Budowlanym. Na etapie realizacji prac budowlanych mogą wystąpić nieznaczne różnice wymiarów oraz usytuowania elementów. Aranżacja wnętrza tj.: meble, urządzenia, armatura sanitarna, służy wyłącznie celom ilustracyjnym. Materiał reklamowy ma charakter poglądowy.