


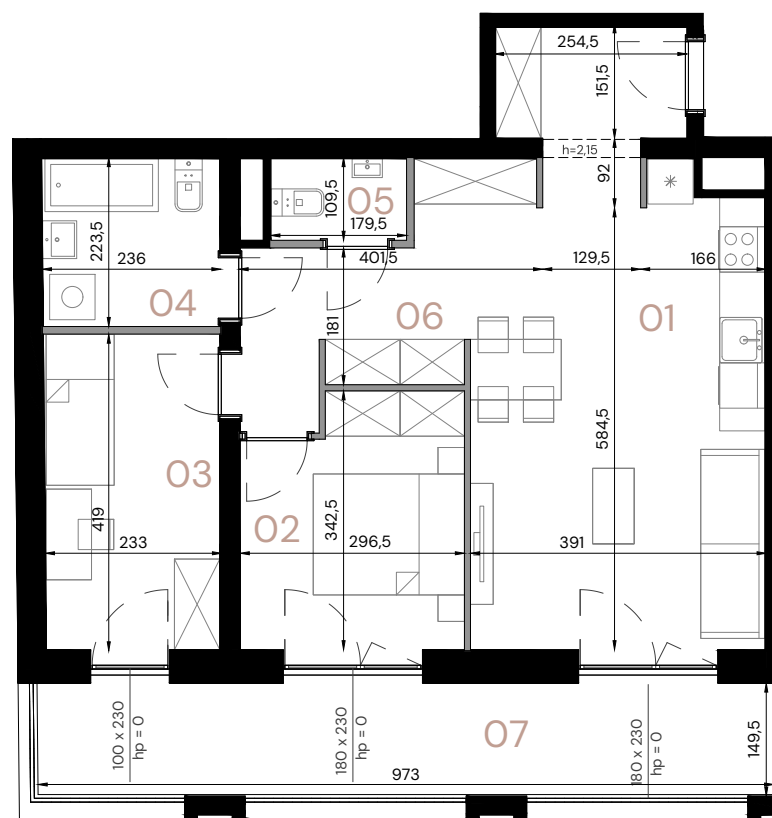

LEGENDA:

- Ściany działowe - do demontażu
 - - - Lokalne obniżenie stropu - uskok/podciąg

SKALA 1:100

0,0 100,0 200,0
 [cm]

792 221 221
 sprzedaz@toscom.pl

Aptament

A.2.05

Piętro

2

Pow. użytkowa

61,98 m²

Pomieszczenie

01 Pokój dzienny z aneksem	19,39 m ²
02 Pokój	9,44 m ²
03 Pokój	9,65 m ²
04 Łazienka	5,21 m ²
05 WC	1,94 m ²
06 Przedpokój	16,35 m ²
07 Loggia	14,58 m ²

Wysokość

2,64 m



ul. Komandorska

ul. Wielka

Data rewizji rysunku - rewizja.a 09.2026r.

Data opracowania rysunku: 07.2025 r.

Powierzchnie wskazano zgodnie z normą PN ISO 9836: 2022 - 07 na podstawie projektu budowlanego. Lokalizacje przyborów sanitarnych oraz rozmieszczenie punktów instalacyjnych itp. podano zgodnie z Projektem Budowlanym. Na etapie realizacji prac budowlanych mogą wystąpić nieznaczne różnice wymiarów oraz usytuowania elementów. Aranżacja wnętrza tj.: meble, urządzenia, armatura sanitarna, służy wyłącznie celom ilustracyjnym. Materiał reklamowy ma charakter poglądowy.