


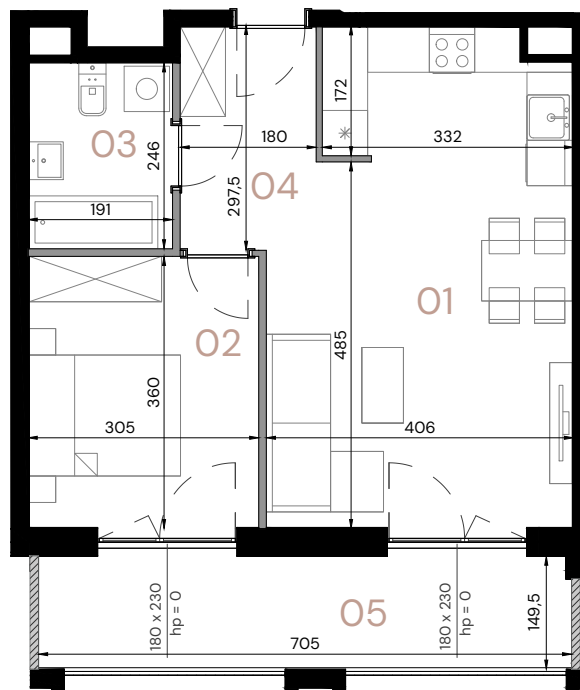

LEGENDA:

— Ściany działowe - do demontażu

SKALA 1:100

0,0 100,0 200,0
[cm]

Apartament **A.2.03**

Piętro **2**

Pow. użytkowa **45,19 m²**

Pomieszczenie

01 Pokój dzienny z aneksem **24,33 m²**


02 Pokój **10,88 m²**

03 Łazienka **4,66 m²**

04 Przedpokój **5,32 m²**

05 Balkon **10,52 m²**

Wysokość **2,64 m**

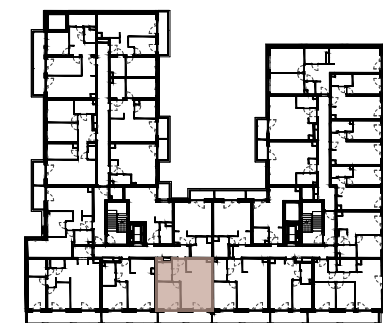

ul. Komandorska

ul. Wielka

Data rewizji rysunku - rewizja 09.2026r.

Data opracowania rysunku: 07.2025 r.

Powierzchnie wskazano zgodnie z normą PN ISO 9836: 2022 - 07 na podstawie projektu budowlanego. Lokalizacje przyborów sanitarnych oraz rozmieszczenie punktów instalacyjnych itp. podano zgodnie z Projektem Budowlanym. Na etapie realizacji prac budowlanych mogą wystąpić nieznaczne różnice wymiarów oraz usytuowania elementów. Aranżacja wnętrza tj.: meble, urządzenia, armatura sanitarna, służy wyłącznie celom ilustracyjnym. Materiał reklamowy ma charakter poglądowy.