



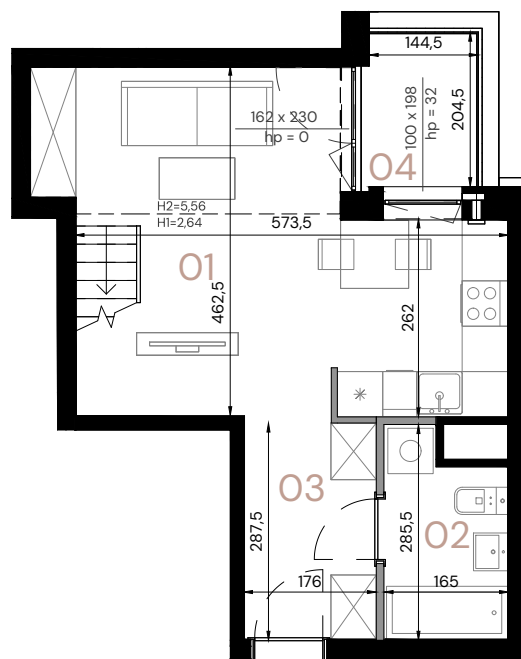

Poziom 1

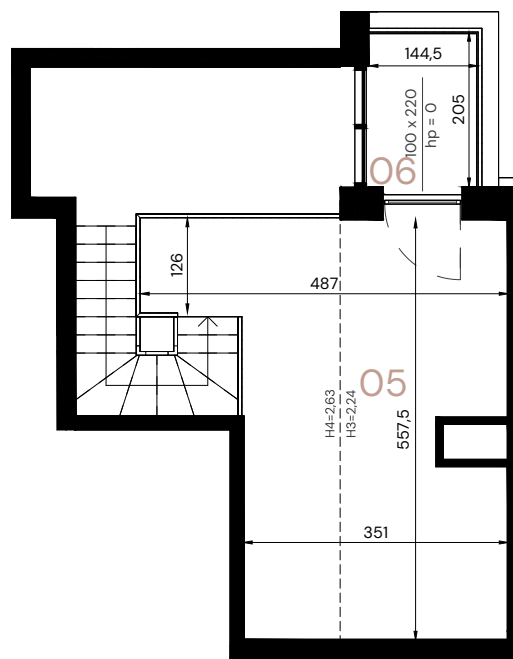

Poziom 2

LEGENDA:

- Ściany działowe - do demontażu
- - - Lokalne obniżenie stropu - uskok/podciąg
- - - Antresola



Biuro sprzedaży
ul. Bernardyńska 2c, 50-156 Wrocław
ul. Komandorska 74, 53-345 Wrocław

SKALA 1:100

0,0 100,0 200,0
[cm]

Aptament A.4.01

Piętro 4

Pow. użytkowa 49,28 m²

Pomieszczenie

Poziom 1

01 Pokój dzienny z aneksem 19,25 m²02 Łazienka 4,11 m²03 Przedpokój 5,08 m²04 Balkon 2,96 m²

Wysokość 1 2,64 m


Wysokość 2 5,56 m

Poziom 2

05 Antresola 20,84 m²06 Balkon 2,96 m²

Wysokość 3 2,24 m

Wysokość 4 2,63 m

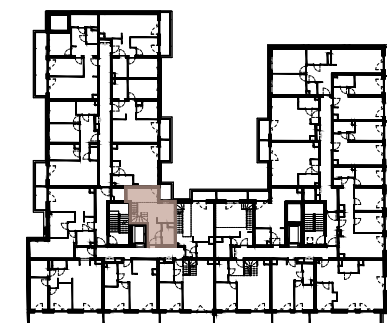

Poziom 1

ul. Wielka

ul. Komandorska

Data rewizji rysunku - rewizja.a 09.2026r.

Data opracowania rysunku: 07.2025 r.

Powierzchnie wskazano zgodnie z normą PN ISO 9836: 2022 - 07 na podstawie projektu budowlanego. Lokalizacje przyborów sanitarnych oraz rozmieszczenie punktów instalacyjnych itp. podano zgodnie z Projektem Budowlanym. Na etapie realizacji prac budowlanych mogą wystąpić nieznaczne różnice wymiarów oraz usytuowania elementów. Aranżacja wnętrza tj.: meble, urządzenia, armatura sanitarna, służy wyłącznie celom ilustracyjnym. Materiał reklamowy ma charakter poglądowy.