


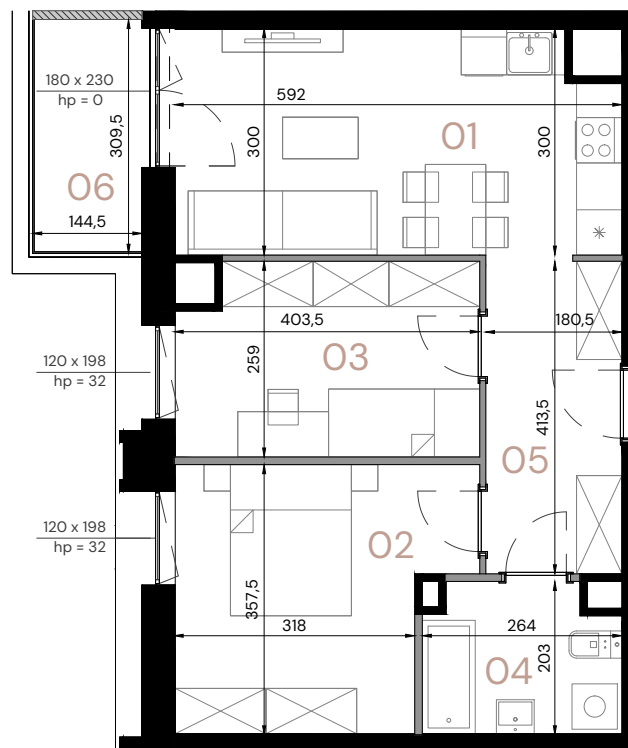

LEGENDA:

— Ściany działowe - do demontażu

SKALA 1:100

0,0 100,0 200,0
[cm]

Apartament

A.6.02

Piętro

6

Pow. użytkowa


52,10 m²

Pomieszczenie

01 Pokój dzienny z aneksem 17,19 m²02 Pokój 12,52 m²03 Pokój 10,02 m²04 Łazienka 4,93 m²05 Przedpokój 7,44 m²06 Balkon 4,47 m²

Wysokość

2,61 m

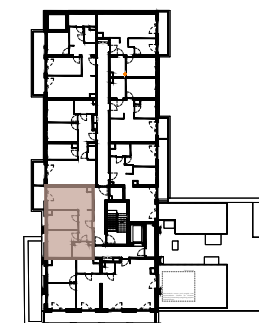

ul. Komandorska

ul. Wielka

Data rewizji rysunku - rewizja.a 09.2026r.

Data opracowania rysunku: 07.2025 r.

Powierzchnie wskazano zgodnie z normą PN ISO 9836: 2022 - 07 na podstawie projektu budowlanego. Lokalizacje przyborów sanitarnych oraz rozmieszczenie punktów instalacyjnych itp. podano zgodnie z Projektem Budowlanym. Na etapie realizacji prac budowlanych mogą wystąpić nieznaczne różnice wymiarów oraz usytuowania elementów. Aranżacja wnętrza tj.: meble, urządzenia, armatura sanitarna, służy wyłącznie celom ilustracyjnym. Materiał reklamowy ma charakter poglądowy.