


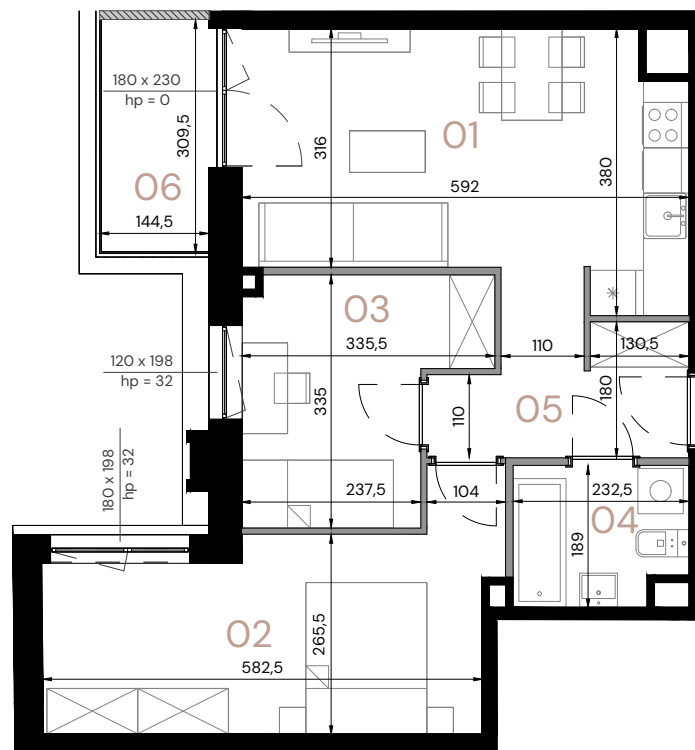

LEGENDA:

— Ściany działowe - do demontażu

SKALA 1:100

0,0 100,0 200,0
[cm]

Apartament

A.4.06

Piętro

4

Pow. użytkowa


54,27 m²

Pomieszczenie

01 Pokój dzienny z aneksem	19,15 m ²
02 Pokój	15,48 m ²
03 Pokój	9,23 m ²
04 Łazienka	4,12 m ²
05 Przedpokój	6,29 m ²
06 Balkon	4,47 m ²

Wysokość

2,64 m

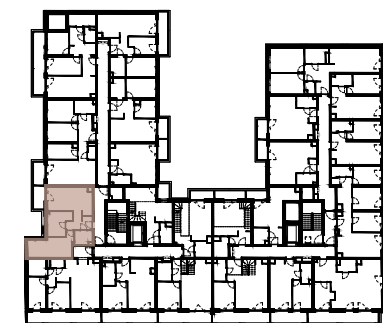

ul. Komandorska

ul. Wielka

Data rewizji rysunku - rewizja 09.2026r.

Data opracowania rysunku: 07.2025 r.

Powierzchnie wskazano zgodnie z normą PN ISO 9836: 2022 - 07 na podstawie projektu budowlanego. Lokalizacje przyborów sanitarnych oraz rozmieszczenie punktów instalacyjnych itp. podano zgodnie z Projektem Budowlanym. Na etapie realizacji prac budowlanych mogą wystąpić nieznaczne różnice wymiarów oraz usytuowania elementów. Aranżacja wnętrza tj.: meble, urządzenia, armatura sanitarna, służy wyłącznie celom ilustracyjnym. Materiał reklamowy ma charakter poglądowy.