


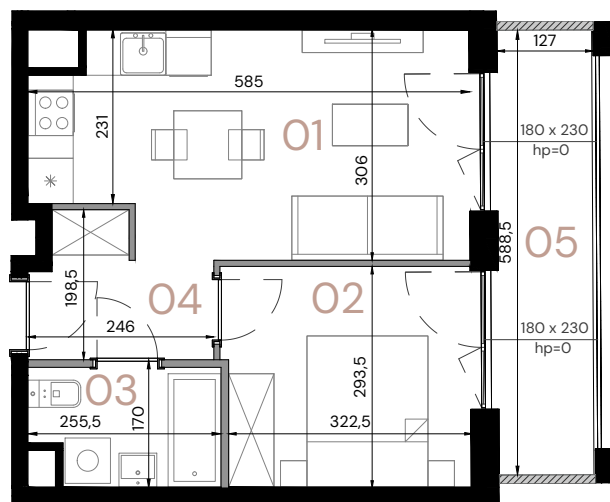

LEGENDA:

— Ściany działowe – do demontażu

SKALA 1:100

0,0 100,0 200,0
 [cm]

Apartament

B.1.07

Piętro

1

Pow. użytkowa

33,41 m²

Pomieszczenie

01 Pokój dzienny z aneksem 16,27 m²02 Pokój 9,49 m²03 Łazienka 3,78 m²04 Przedpokój 3,87 m²05 Balkon 7,47 m²

Wysokość 2,62 m



ul. Wielka

ul. Komandorska

Data rewizji rysunku - rewizja.a 09.2026r.

Data opracowania rysunku: 07.2025 r.

Powierzchnie wskazano zgodnie z normą PN ISO 9836: 2022 - 07 na podstawie projektu budowlanego. Lokalizacje przyborów sanitarnych oraz rozmieszczenie punktów instalacyjnych itp. podano zgodnie z Projektem Budowlanym. Na etapie realizacji prac budowlanych mogą wystąpić nieznaczne różnice wymiarów oraz usytuowania elementów. Aranżacja wnętrza tj.: meble, urządzenia, armatura sanitarna, służy wyłącznie celom ilustracyjnym. Materiał reklamowy ma charakter poglądowy.