


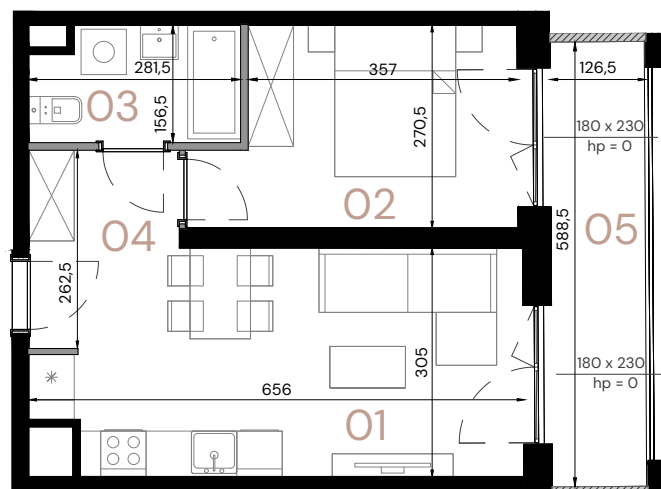

LEGENDA:

— Ściany działowe - do demontażu

SKALA 1:100

0,0 100,0 200,0
[cm]

Apartament

B.3.04

Piętro

3

Pow. użytkowa

36,23 m²

Pomieszczenie

01 Pokój dzienny z aneksem 16,53 m²02 Pokój 10,37 m²03 Łazienka 4,11 m²04 Przedpokój 5,22 m²05 Balkon 7,44 m²

Wysokość

2,64 m



ul. Wielka

Data rewizji rysunku - rewizja 09.2026r.

Data opracowania rysunku: 07.2025 r.

Powierzchnie wskazano zgodnie z normą PN ISO 9836: 2022 - 07 na podstawie projektu budowlanego. Lokalizacje przyborów sanitarnych oraz rozmieszczenie punktów instalacyjnych itp. podano zgodnie z Projektem Budowlanym. Na etapie realizacji prac budowlanych mogą wystąpić nieznaczne różnice wymiarów oraz usytuowania elementów. Aranżacja wnętrza tj.: meble, urządzenia, armatura sanitarna, służy wyłącznie celom ilustracyjnym. Materiał reklamowy ma charakter poglądowy.