



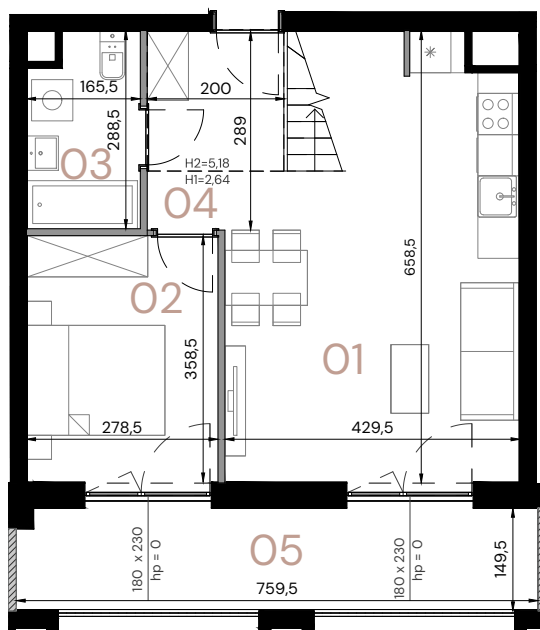

Poziom 1

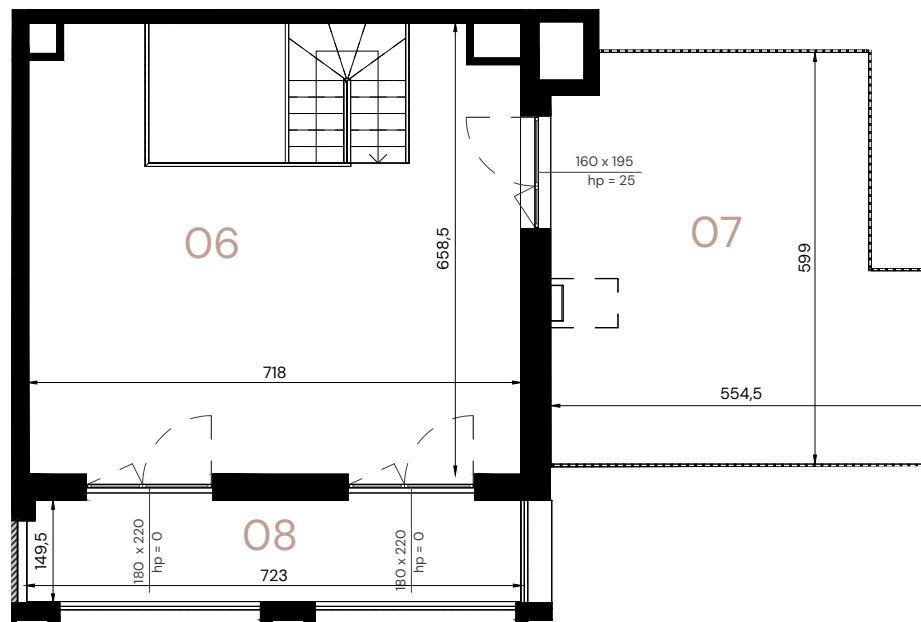

Poziom 2

LEGENDA:

- Ściany działowe - do demontażu
 - - - Antresola

SKALA 1:110

0,0 100,0 200,0

[cm]

Aptament

B.4.10

Piętro

4

Pow. użytkowa

80,18 m²

Pomieszczenie

Poziom 1

01 Pokój dzienny z aneksem 21,47 m²02 Pokój 9,94 m²03 Łazienka 4,44 m²04 Przedpokój 5,77 m²05 Balkon 11,28 m²

Wysokość 1

2,64 m

Wysokość 2


5,18 m

Poziom 2

06 Antresola 38,56 m²07 Taras 29,85 m²08 Balkon 10,76 m²

Wysokość 3

2,24 m

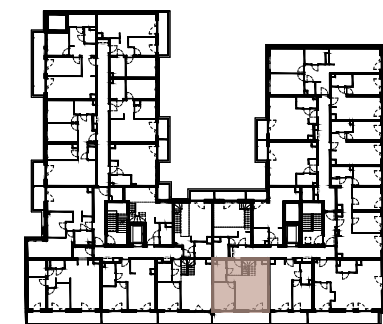

Poziom 1

ul. Wielka

Data rewizji rysunku - rewizja.a 09.2026r.

Data opracowania rysunku: 07.2025 r.

Powierzchnie wskazano zgodnie z normą PN ISO 9836: 2022 - 07 na podstawie projektu budowlanego. Lokalizacje przyborów sanitarnych oraz rozmieszczenie punktów instalacyjnych itp. podano zgodnie z Projektem Budowlanym. Na etapie realizacji prac budowlanych mogą wystąpić nieznaczne różnice wymiarów oraz usytuowania elementów. Aranżacja wnętrza tj.: meble, urządzenia, armatura sanitarna, służy wyłącznie celom ilustracyjnym. Materiał reklamowy ma charakter poglądowy.

ul. Komandorska