



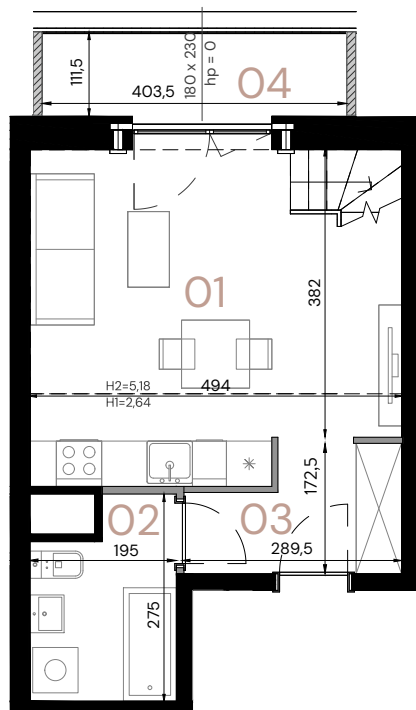

Poziom 1

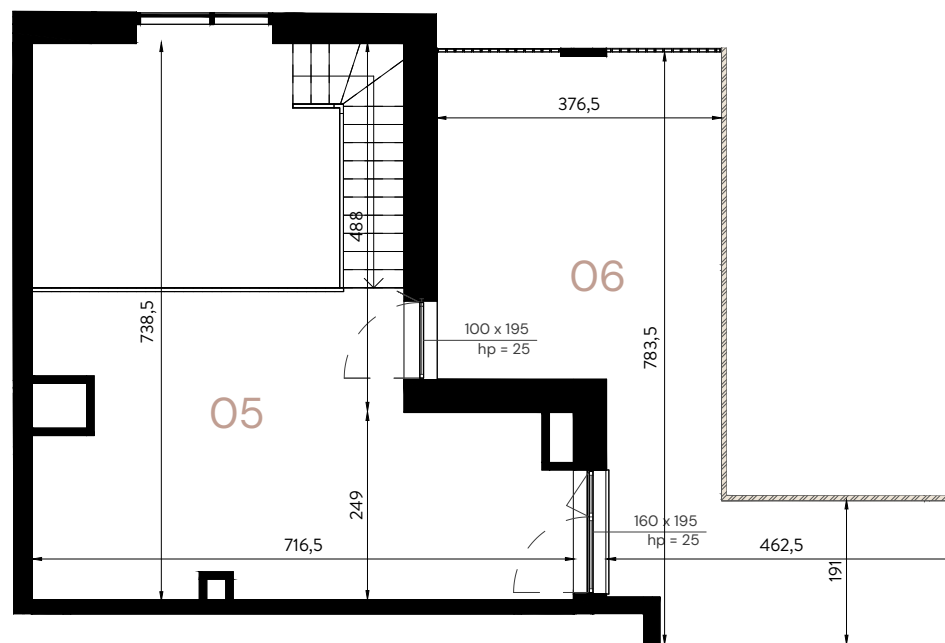

Poziom 2

LEGENDA:

- Ściany działowe - do demontażu
- - - Antresola
- Obudowa estetyczna dla instalacji na dachu

SKALA 1:100

0,0 100,0 200,0
[cm]

Apartament

B.4.11

Piętro

4

Pow. użytkowa

50,91 m²

Pomieszczenie

Poziom 1

01 Pokój dzienny z aneksem 17,29 m²02 Łazienka 4,70 m²03 Przedpokój 4,24 m²04 Balkon 4,50 m²


Wysokość 1 2,64 m

Wysokość 2 5,18 m

Poziom 2

05 Antresola 24,68 m²06 Taras 27,03 m²

Wysokość 3 2,24 m

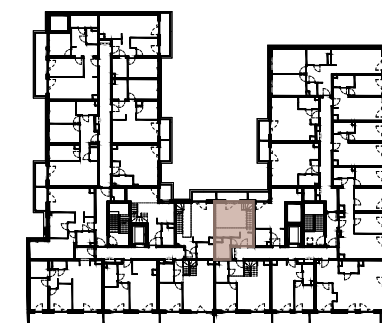

Poziom 1

ul. Wielka

ul. Komandorska

Data rewizji rysunku - rewizja.a 09.2026r.

Data opracowania rysunku: 07.2025 r.

Powierzchnie wskazano zgodnie z normą PN ISO 9836: 2022 - 07 na podstawie projektu budowlanego. Lokalizacje przyborów sanitarnych oraz rozmieszczenie punktów instalacyjnych itp. podano zgodnie z Projektem Budowlanym. Na etapie realizacji prac budowlanych mogą wystąpić nieznaczne różnice wymiarów oraz usytuowania elementów. Aranżacja wnętrza tj.: meble, urządzenia, armatura sanitarna, służy wyłącznie celom ilustracyjnym. Materiał reklamowy ma charakter poglądowy.