

F:\plassering\Volumes\Prosjekt\4088 Jåsund FB20 - boligblokk\07 Tegninger\03 ARK\4088-27-Jåsund FB20-Lail.pln

AROS



Prosjektnavn:
Jåsundbakken 2 - Boligblokk FB20
Byggherre:
Sola Bygg AS


Knr./Gnr./Bnr.:
1124/1/370
Prosjektfase:
Salgstegning

Oppdragsnr.:
4088
Tegn.:
GGK

Dato:
Målestokk:
1:200 (A3)

Tegning:
Plan 3.etasje (Salg) 1:200A3
Tegn. nr.:
A71-103

Rev.nr.:

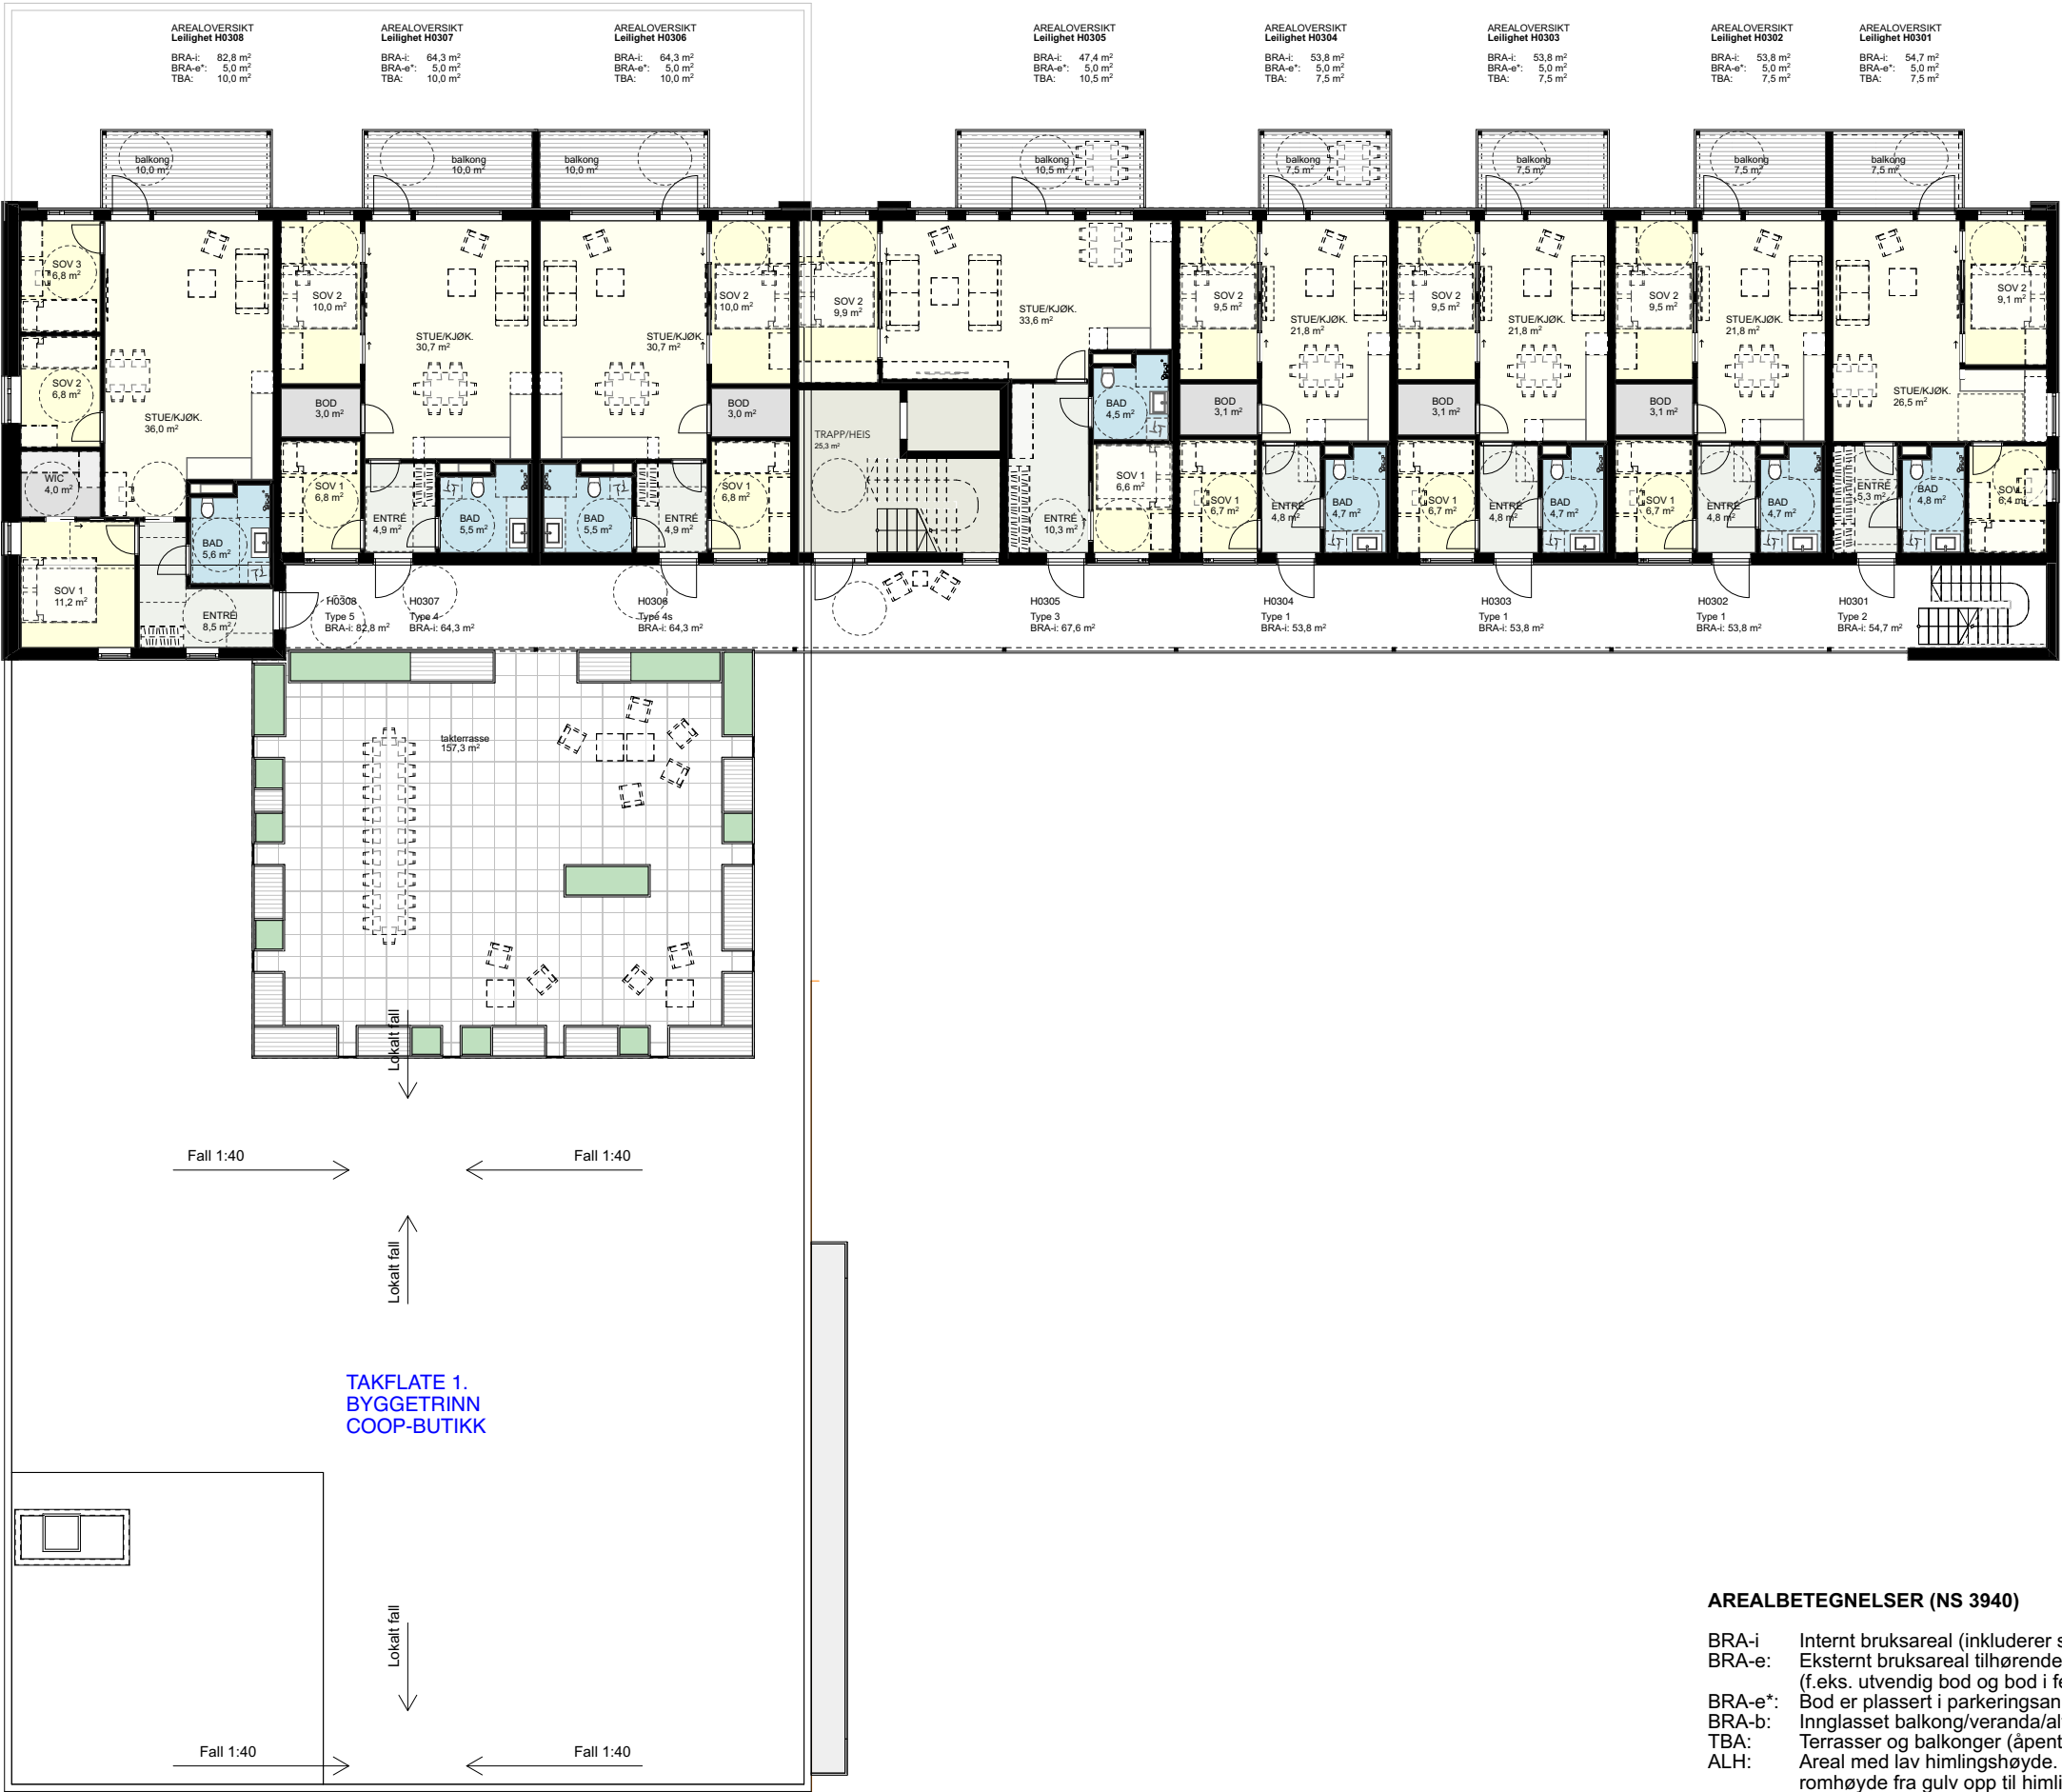

AREALBETEGNELSER (NS 3940)

- BRA-i: Internt bruksareal (inkluderer sjakt, bod, kott, garderobe)
BRA-e: Eksternt bruksareal tilhørende boenhet, men plassert utenfor boligen, (f.eks. utvendig bod og bod i felles anlegg)
BRA-e*: Bod er plassert i parkeringsanlegg
BRA-b: Innglasset balkong/veranda/altan tilknyttet boligen
TBA: Terrasser og balkonger (åpent areal, ikke innglasset)
ALH: Areal med lav himlingshøyde. Et ikke målverdig BRA grunnet lav netto romhøyde fra gulv opp til himling
BRA: Summen av BRA-i, BRA-e og BRA-b, viser det totale bruksarealet i boenheten.

FORELØPIG 17.06.2025