
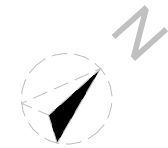


Filplassering: \Volumes\Prosjekt2\4088\_åsand FB20 - boligblokk07 Tegninger\03 ARK\4088-27\_åsand FB20-Leil.pln

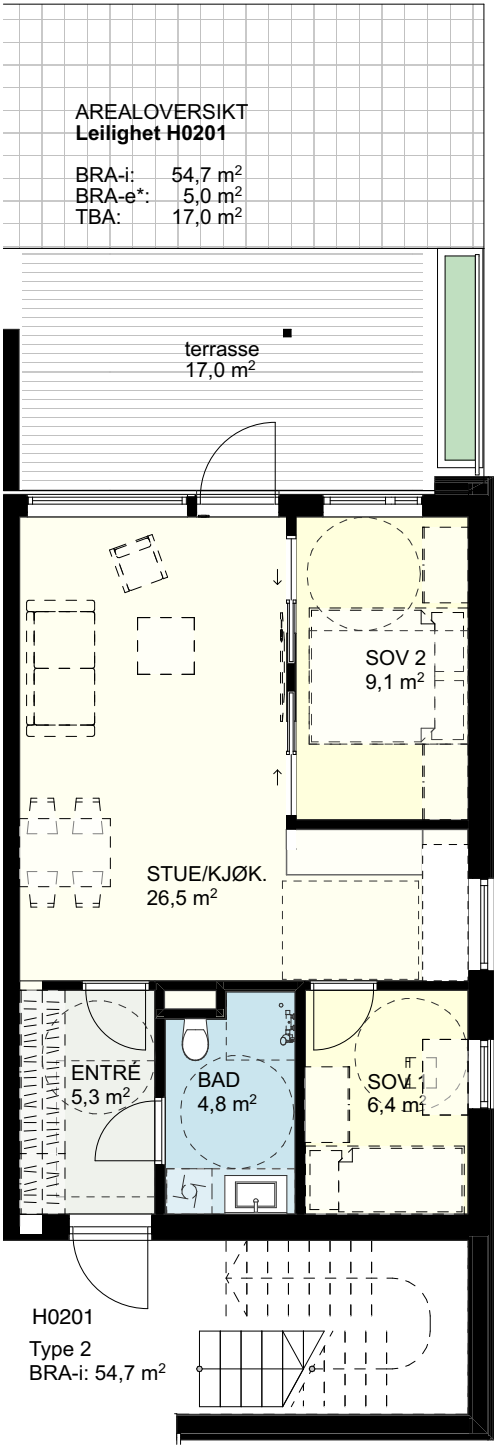

**AROS**

**AREALBETEGNELSER (NS 3940)**


- BRA-i: Internt bruksareal (inkluderer sjakt, bod, kott, garderobe)  
BRA-e: Eksternt bruksareal tilhørende boenhet, men plassert utenfor boligen, (f.eks. utvendig bod og bod i felles anlegg)  
BRA-e\*: Bod er plassert i parkeringsanlegg  
BRA-b: Innglasset balkong/veranda/altan tilknyttet boligen  
TBA: Terrasser og balkonger (åpent areal, ikke innglasset)  
ALH: Areal med lav himlingshøyde. Et ikke målverdig BRA grunnet lav netto romhøyde fra gulv opp til himling  
BRA: Summen av BRA-i, BRA-e og BRA-b, viser det totale bruksarealet i boenheten.

|                                                   |                               |                      |               |                          |                                  |          |
|---------------------------------------------------|-------------------------------|----------------------|---------------|--------------------------|----------------------------------|----------|
| Prosjektnavn:<br>Jåsundbakken 2 - Boligblokk FB20 | Knr./Gnr./Bnr.:<br>1124/1/370 | Oppdragsnr.:<br>4088 | Tegn.:<br>GGK | Dato:                    | Tegning:<br>Plan leilighet H0201 | Rev.nr.: |
| Byggherre:<br>Sola Bygg AS                        | Prosjektfase:<br>Salgstegning | Kontr.:              | Godkj.:       | Målestokk:<br>1:100 (A4) | Tegn. nr.:<br>A721               |          |

FORELØPIG 17.08.2025

AREALOVERSIKT  
Leilighet H0302


BRA-i: 53,8 m<sup>2</sup>  
BRA-e\*: 5,0 m<sup>2</sup>  
TBA: 7,5 m<sup>2</sup>

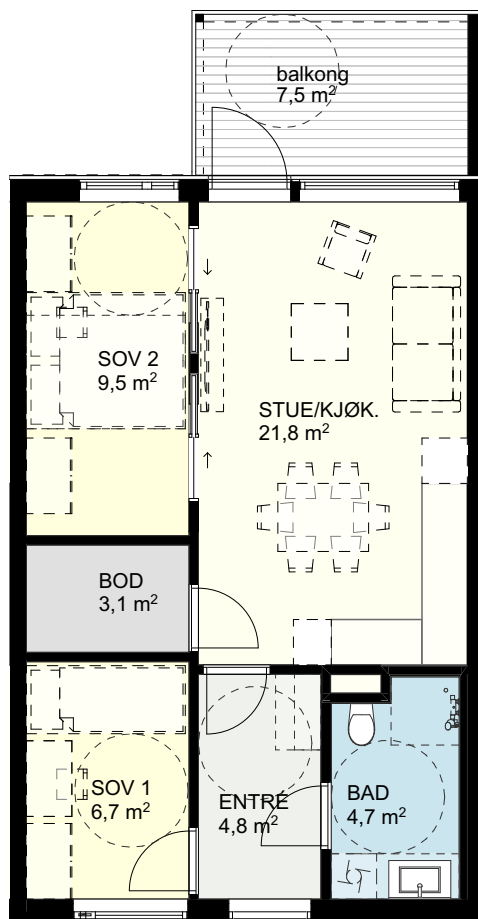

H0302  
Type 1  
BRA-i: 53,8 m<sup>2</sup>

AREALBETEGNELSER (NS 3940)

- BRA-i: Internt bruksareal (inkluderer sjakt, bod, kott, garderobe)  
BRA-e: Ekstern bruksareal tilhørende boenhet, men plassert utenfor boligen, (f.eks. utvendig bod og bod i felles anlegg)  
BRA-e\*: Bod er plassert i parkeringsanlegg  
BRA-b: Innglasset balkong/veranda/altan tilknyttet boligen  
TBA: Terrasser og balkonger (åpent areal, ikke innglasset)  
ALH: Areal med lav himlingshøyde. Et ikke målverdig BRA grunnet lav netto romhøyde fra gulv opp til himling  
BRA: Summen av BRA-i, BRA-e og BRA-b, viser det totale bruksarealet i boenheten.

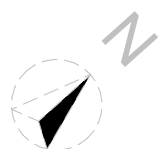

**AROS**

|                                                   |                               |                      |               |                          |                                  |          |
|---------------------------------------------------|-------------------------------|----------------------|---------------|--------------------------|----------------------------------|----------|
| Prosjektnavn:<br>Jåsundbakken 2 - Boligblokk FB20 | Knr./Gnr./Bnr.:<br>1124/1/370 | Oppdragsnr.:<br>4088 | Tegn.:<br>GGK | Dato:                    | Tegning:<br>Plan leilighet H0302 | Rev.nr.: |
| Byggherre:<br>Sola Bygg AS                        | Prosjektfase:<br>Salgstegning | Kontr.:              | Godkj.:       | Målestokk:<br>1:100 (A4) | Tegn. nr.:<br>A722               |          |

FORELØPIG 17.06.2025