




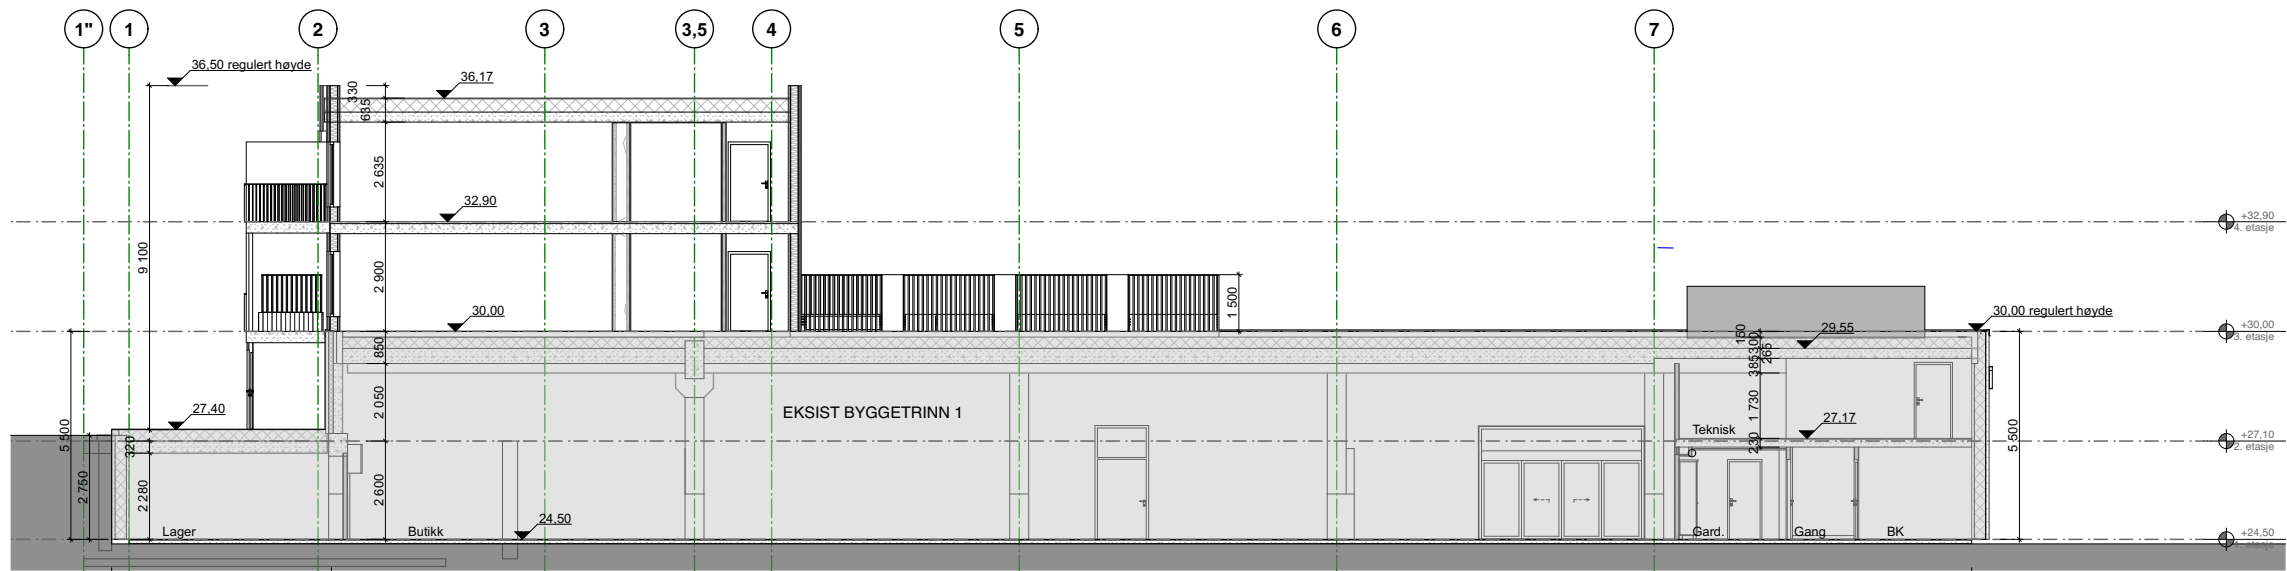


Snitt A1

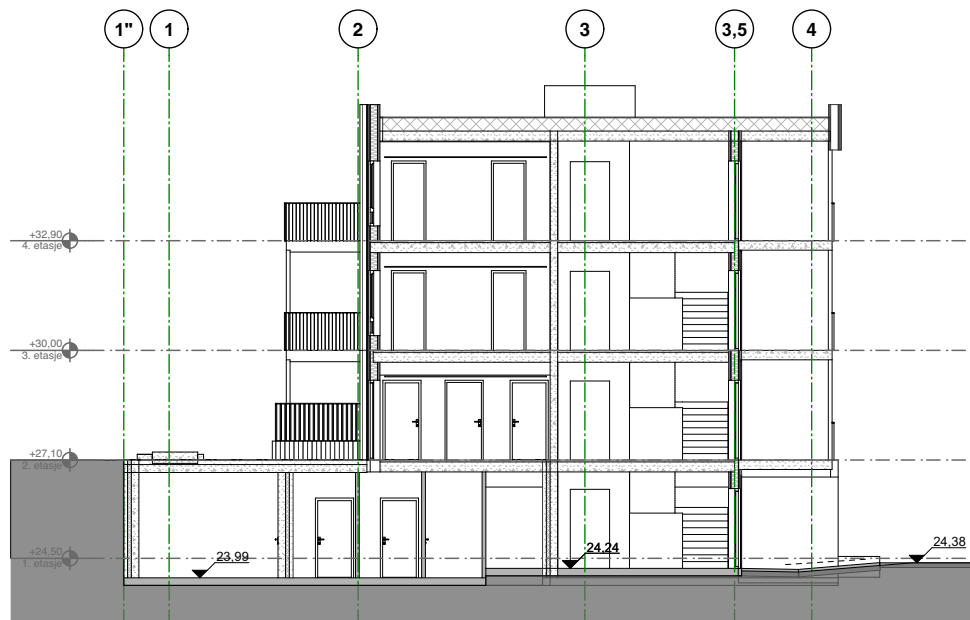

Snitt A2 (trapperom)

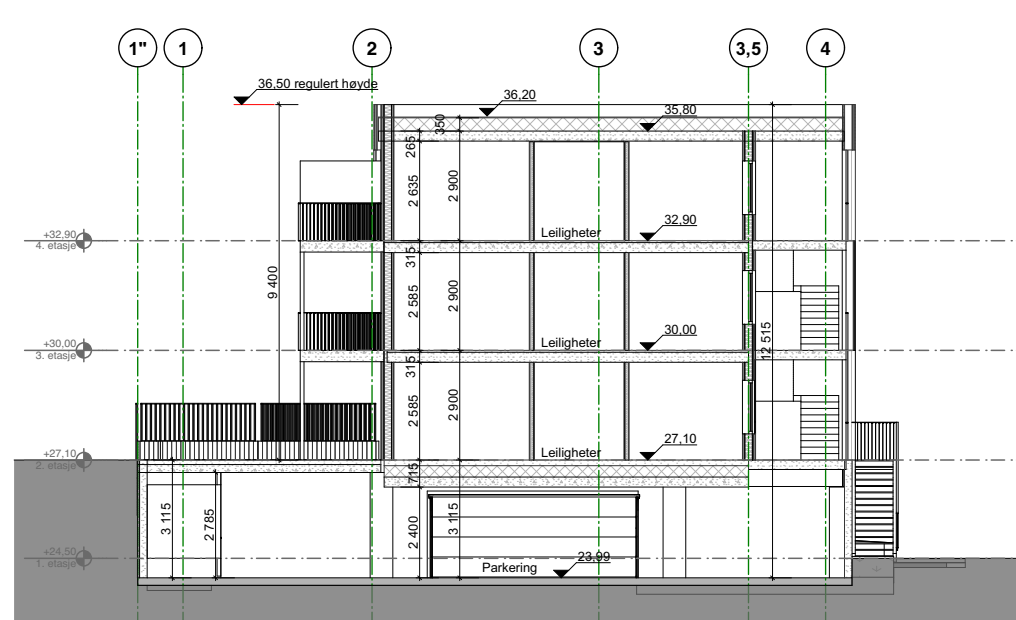

Snitt A3

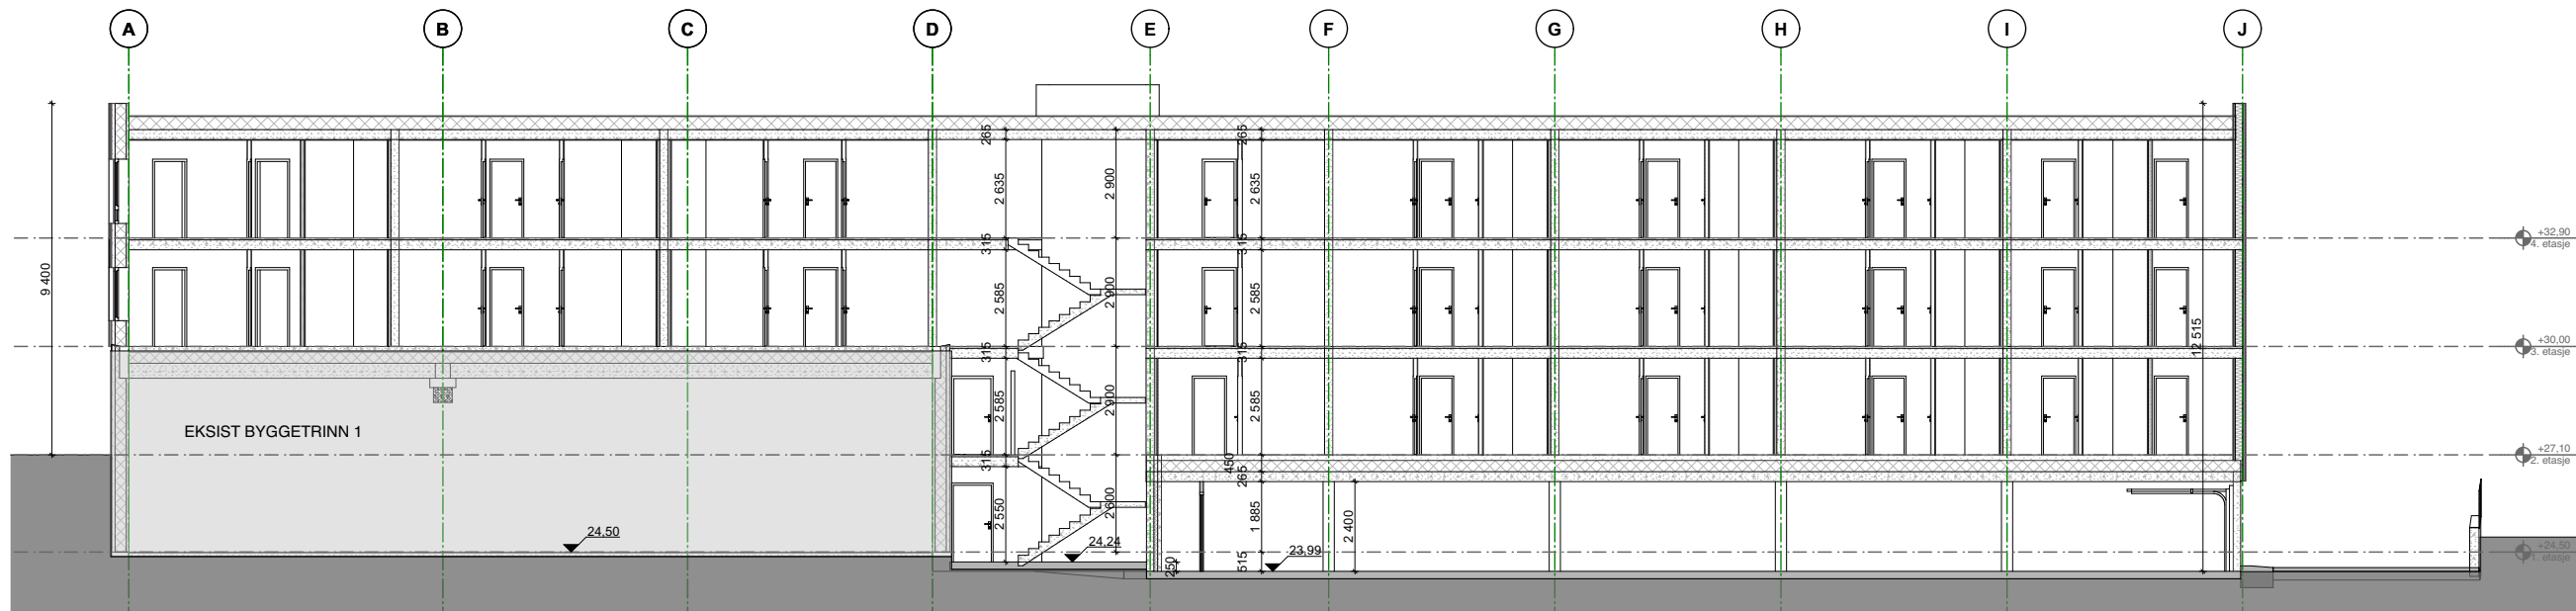

Snitt B1 (trapperom)

AROS

Rev
A: 07.11.2025: Hevet golv P-kjeller med 13,5 cm og senket golv trapperom

Prosjektnavn:
Jåsundbakken 2 - Boligblokk FB20
Byggherre:
Sola Bygg AS

Knr./Gnr./Bnr.:
1124/1/370
Prosjektfase:
Rammesøknad

Oppdragsnr.:
4088
Tegn.:
GGK
Dato:
23.05.2025
Kont.:
CRO
Godkj.:
Målestokk:
1:200 (A3)

Tegning:
Snitt A1, A2, A3 og B1
Tegn. nr.:
A30-01

Rev.nr.:
A