


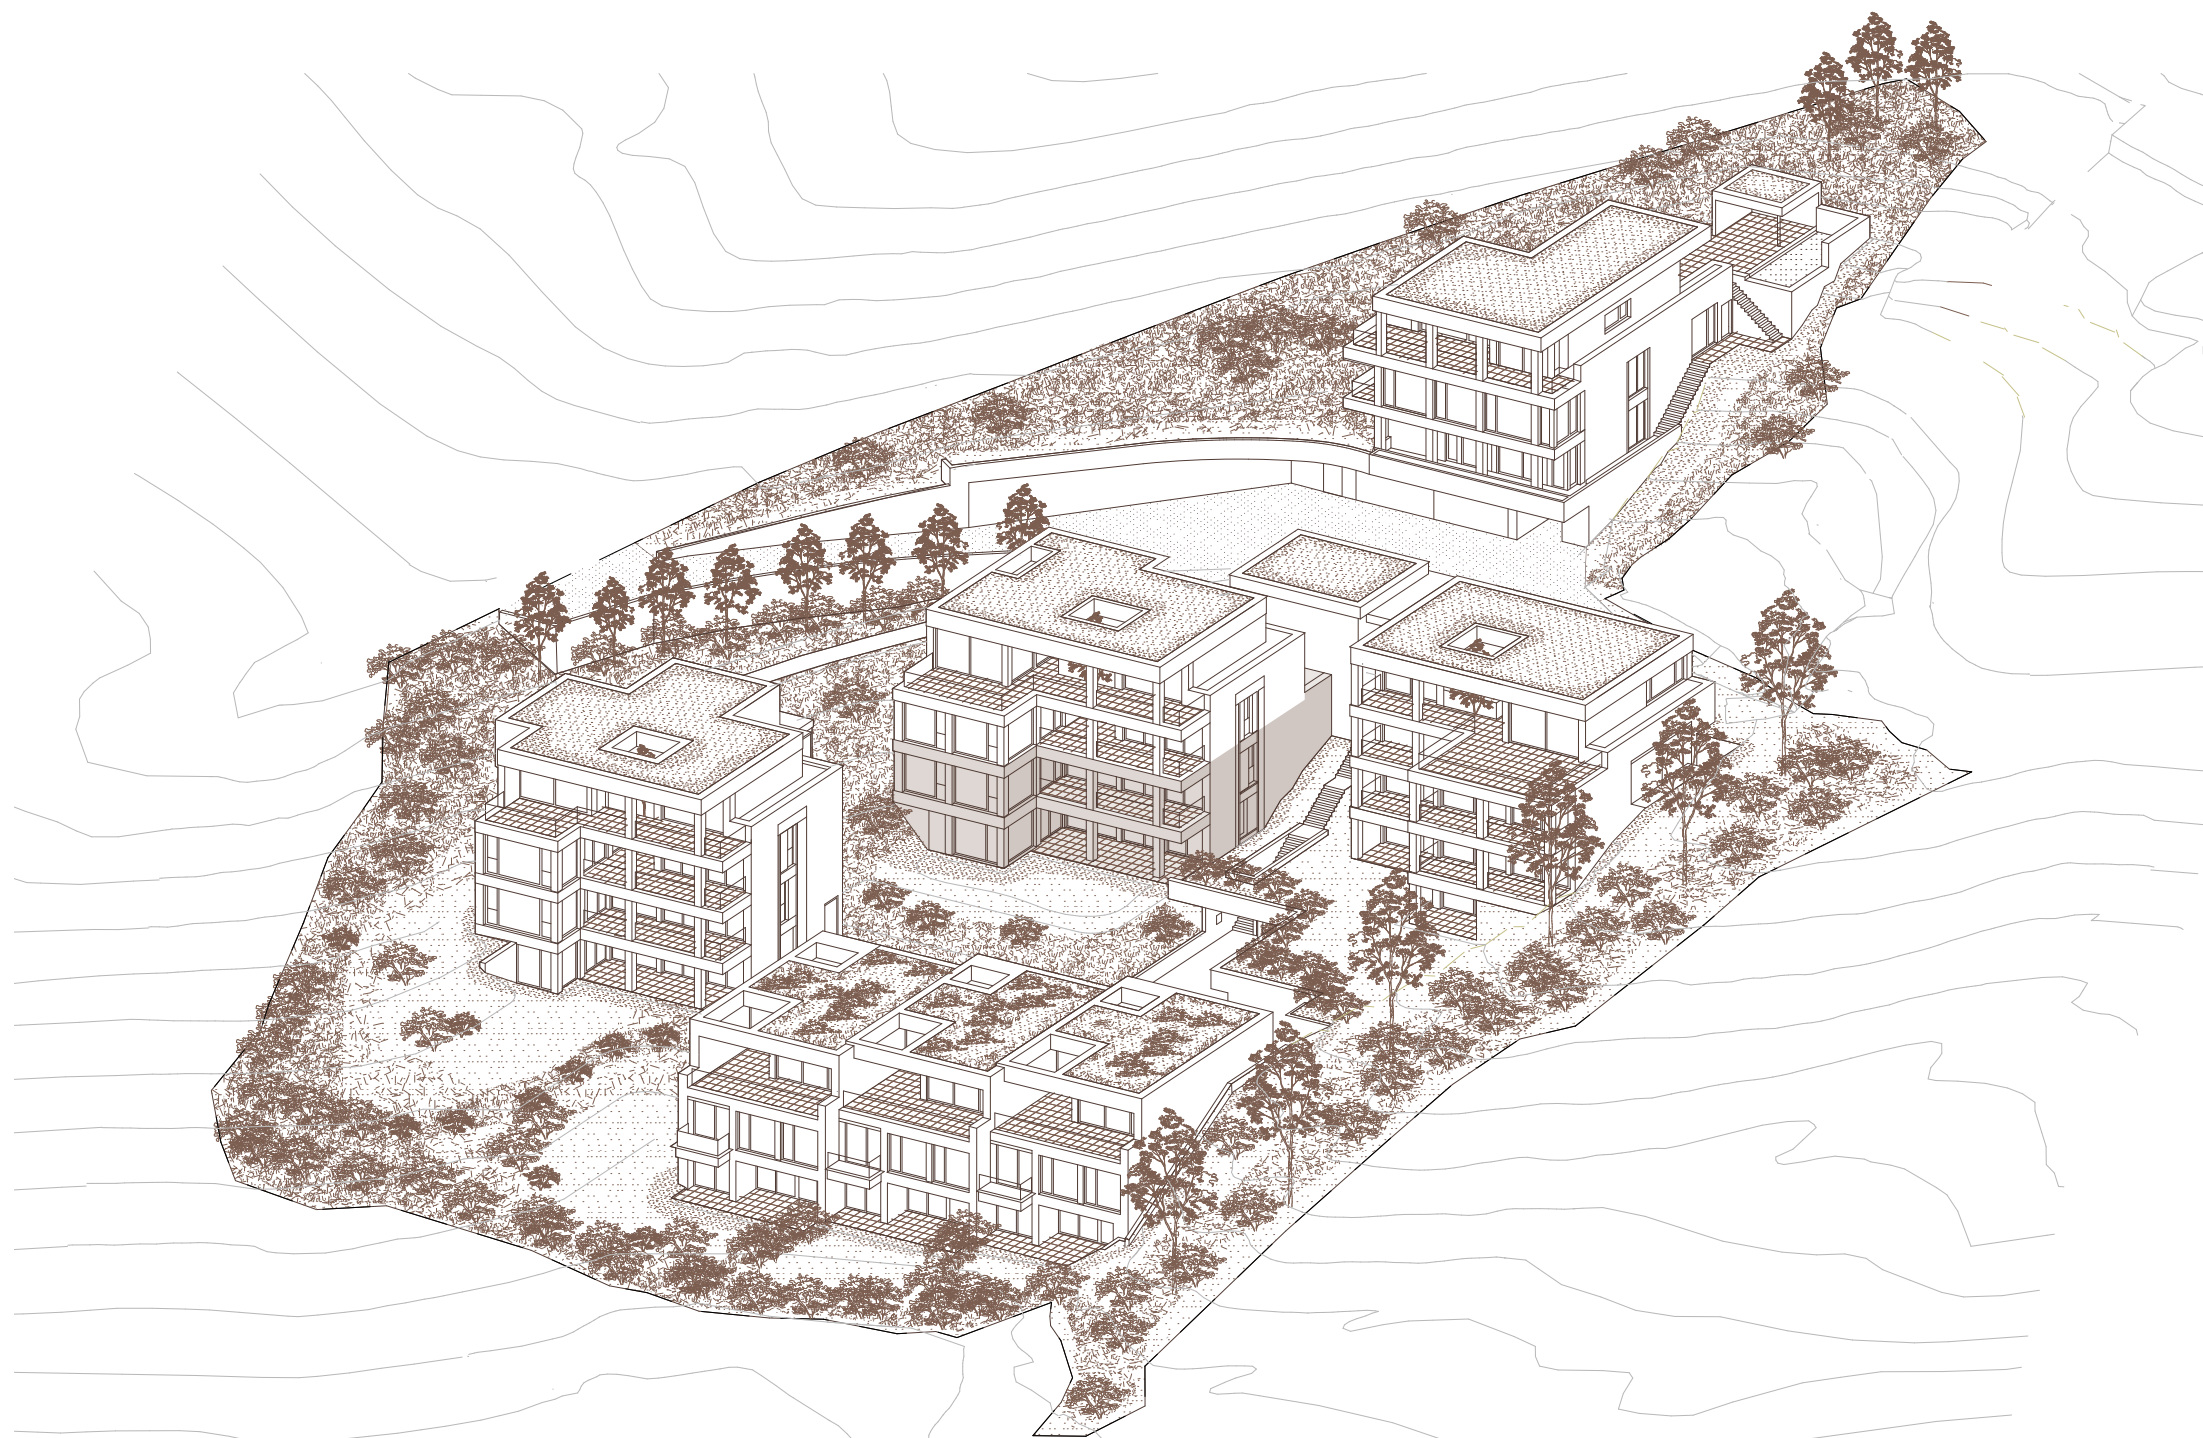

OCHSENRÜTI



Garden Duplex- Wohnung Haus C

Wohnfläche | Living space
ca. 308 m²

Nebenräume | Secondary rooms
ca. 148 m²


Terrassen | Terraces
ca. 73 m²

Garten | Garden
ca. 62 m²

Umgebung | Surroundings
ca. 167 m²

* Inklusive Innenwänden, exklusive Schächten und Aussenwänden


Die Quadratmeter-Angaben in diesen Plänen bezeichnen die Wohnfläche, also die Fläche innerhalb der Wohnung inklusive Innenwände, exklusive Schächte und Aussenwände.
Die effektive Wohnfläche kann von den Angaben in den Plänen abweichen. Änderungen vorbehalten.

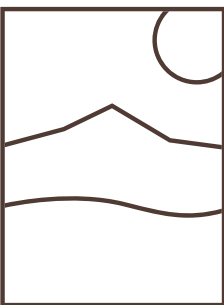


OCHSENRÜTI

Ebene I


Garden Duplex-Wohnung Haus C
1:100

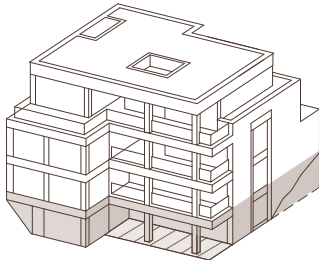

Die Quadratmeter-Angaben in diesen Plänen bezeichnen die Wohnfläche, also die Fläche innerhalb der Wohnung inklusive Innenwände, exklusive Schächte und Aussenwände. Die effektive Wohnfläche kann von den Angaben in den Plänen abweichen. Änderungen vorbehalten. Die Möblierung ist im Kaufpreis nicht inbegriffen und hat lediglich Vorschlagcharakter.

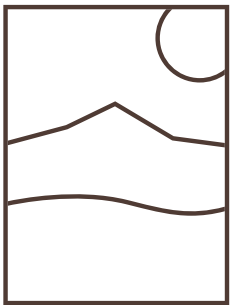


OCHSENRÜTLI

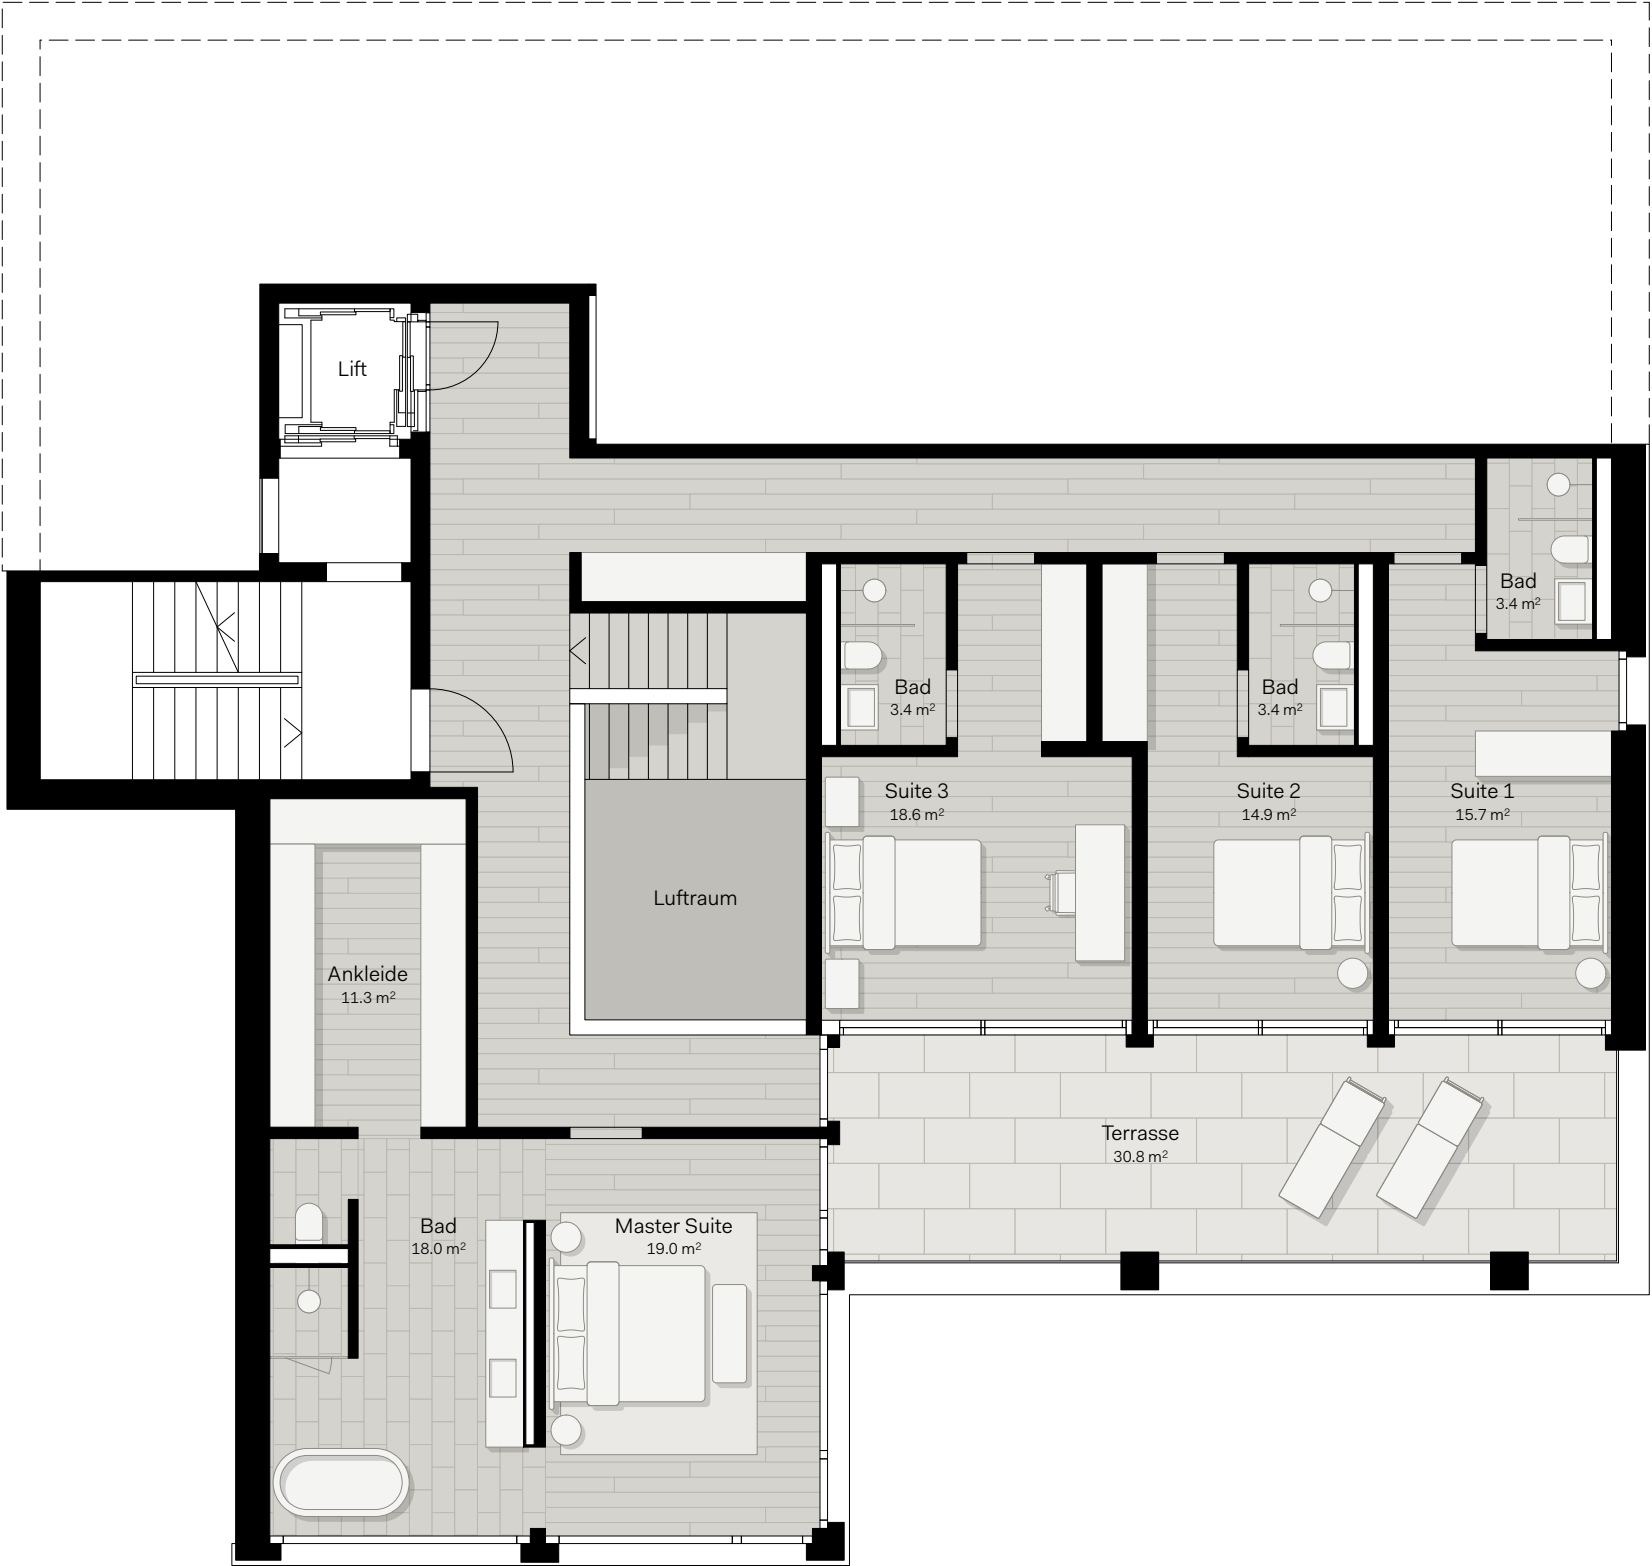

Ebene 2



Garden Duplex-Wohnung Haus C
1:100

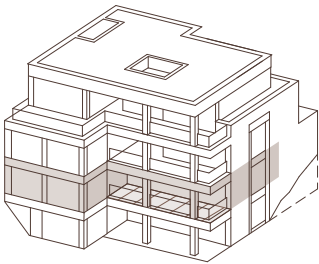

0 1 2 3 4 5m



Die Quadratmeter-Angaben in diesen Plänen bezeichnen die Wohnfläche, also die Fläche innerhalb der Wohnung inklusive Innenwände, exklusive Schächte und Aussenwände. Die effektive Wohnfläche kann von den Angaben in den Plänen abweichen. Änderungen vorbehalten. Die Möblierung ist im Kaufpreis nicht inbegriffen und hat lediglich Vorschlagcharakter.

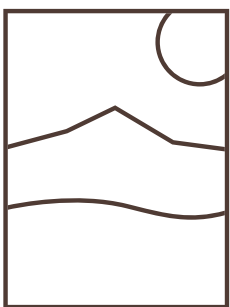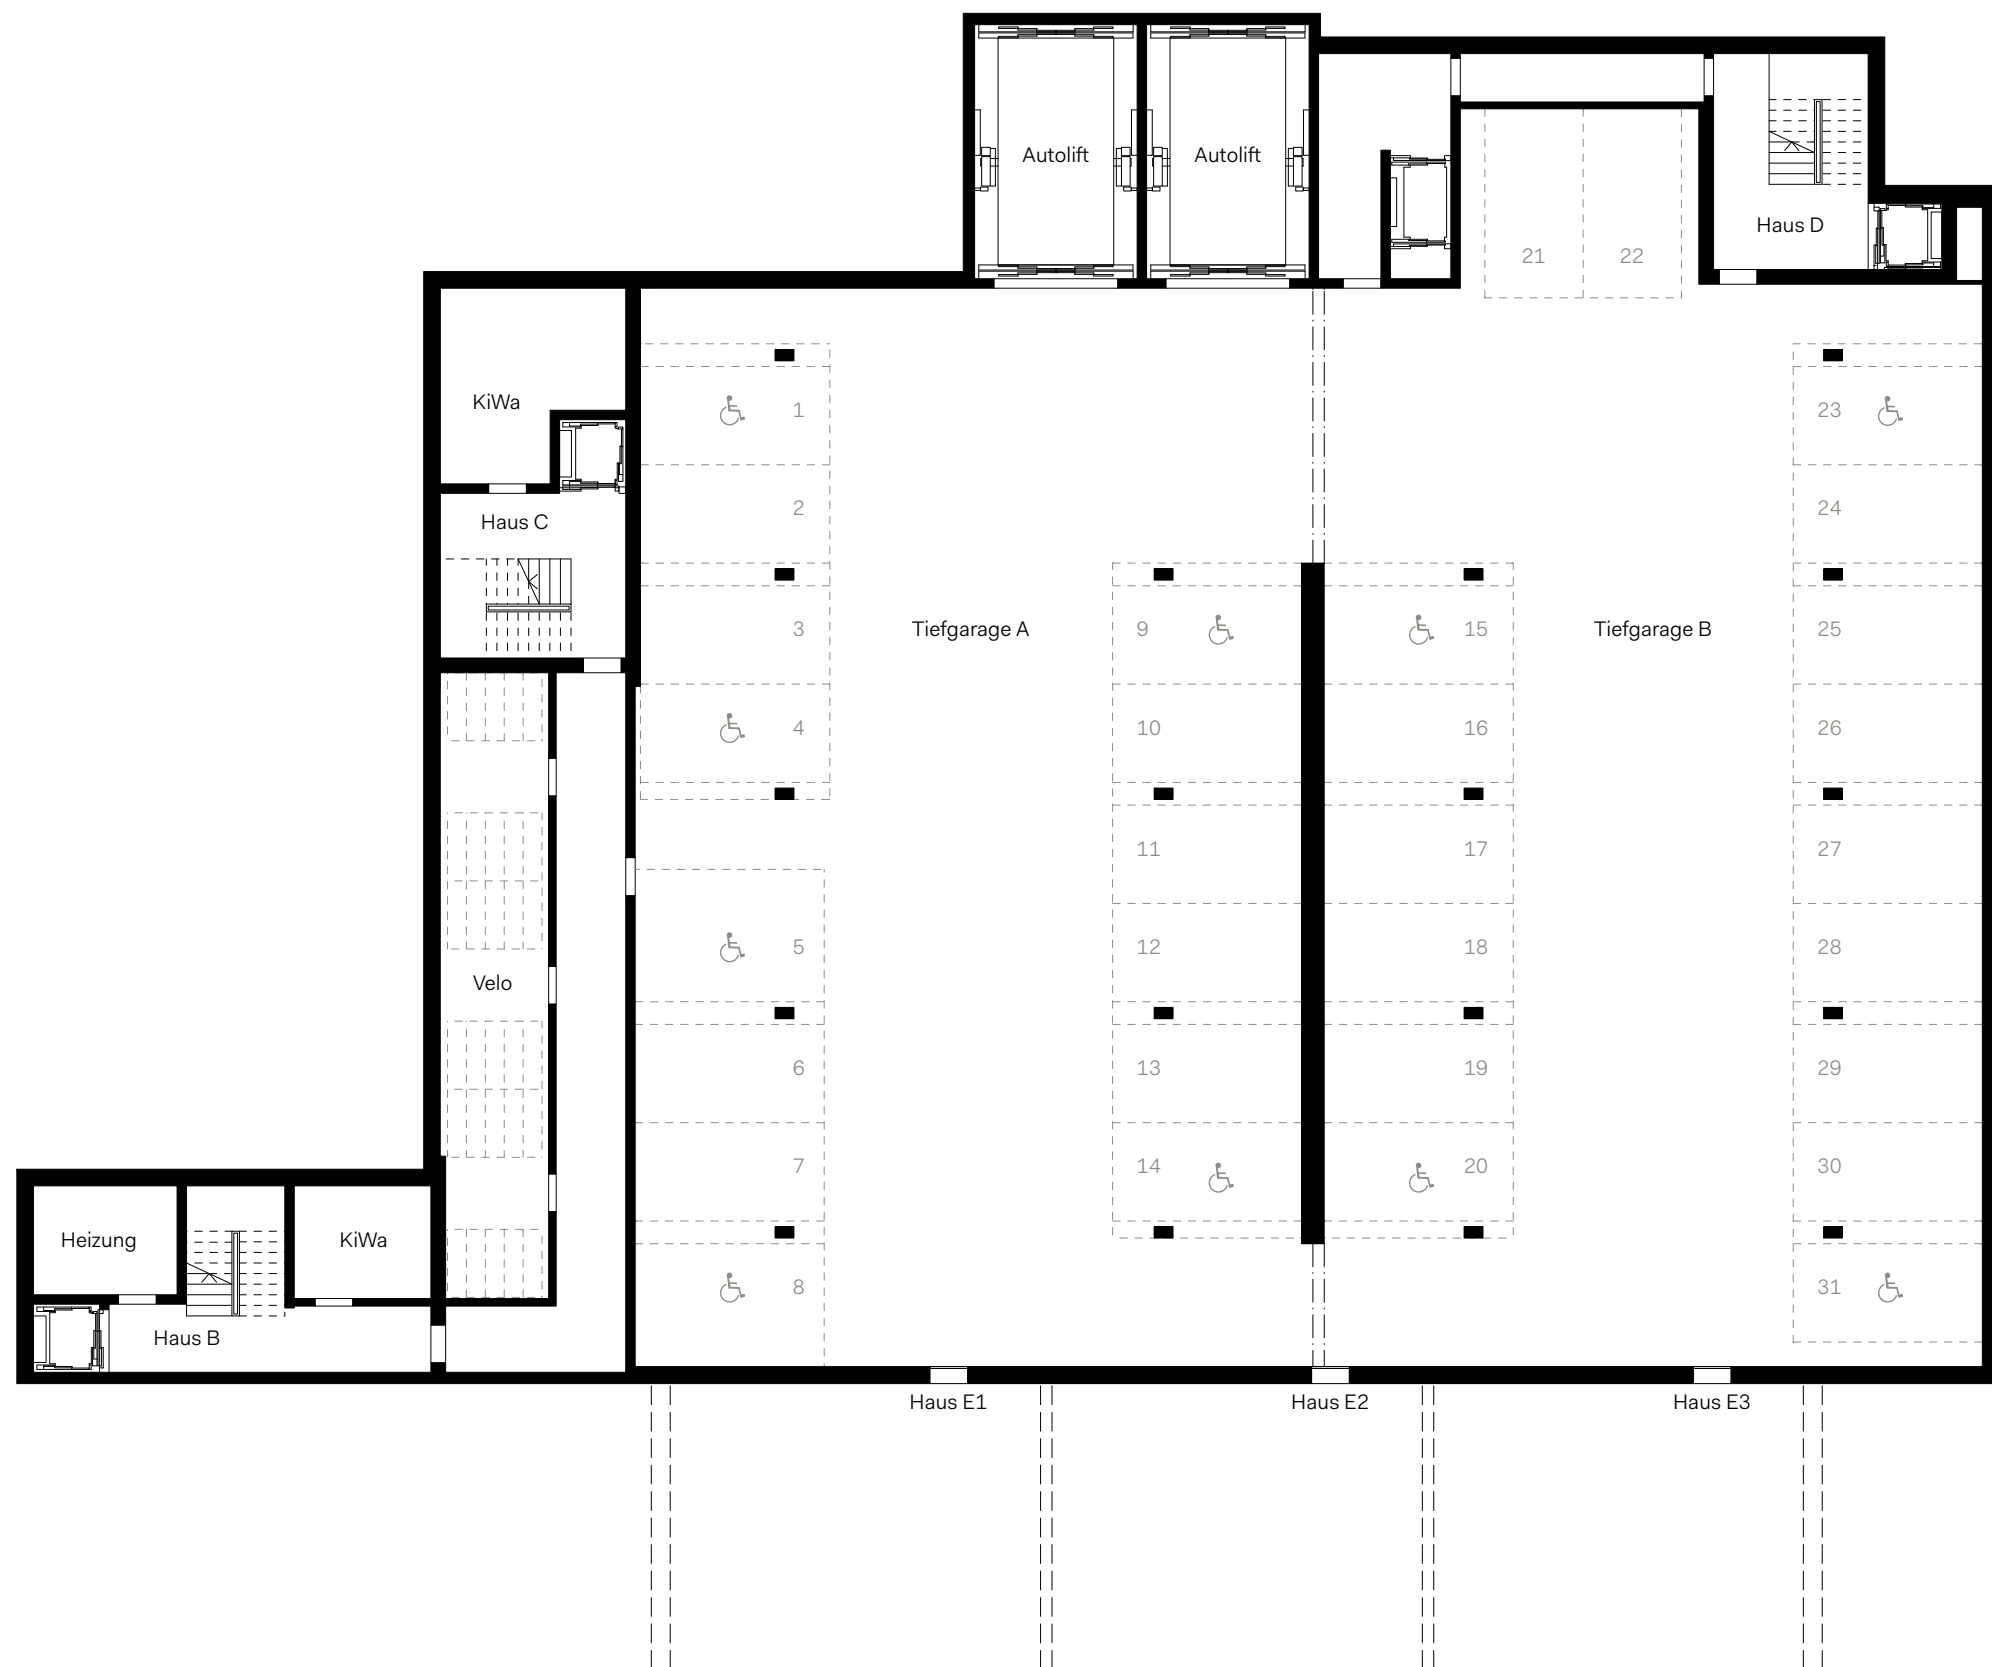


0CHSENRÜTI

Tiefgarage A & B



Die Quadratmeter-Angaben in diesen Plänen bezeichnen die Wohnfläche, also die Fläche innerhalb der Wohnung inklusive Innenwände, exklusive Schächte und Aussenwände. Die effektive Wohnfläche kann von den Angaben in den Plänen abweichen. Änderungen vorbehalten. Die Möblierung ist im Kaufpreis nicht inbegriffen und hat lediglich Vorschlagcharakter.

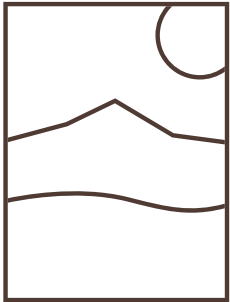



OCHSENRÜTI



Tiefgarage C



Die Quadratmeter-Angaben in diesen Plänen bezeichnen die Wohnfläche, also die Fläche innerhalb der Wohnung inklusive Innenwände, exklusive Schächte und Aussenwände. Die effektive Wohnfläche kann von den Angaben in den Plänen abweichen. Änderungen vorbehalten. Die Möblierung ist im Kaufpreis nicht inbegriffen und hat lediglich Vorschlagcharakter.

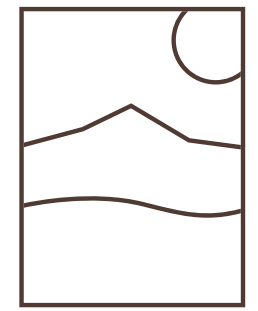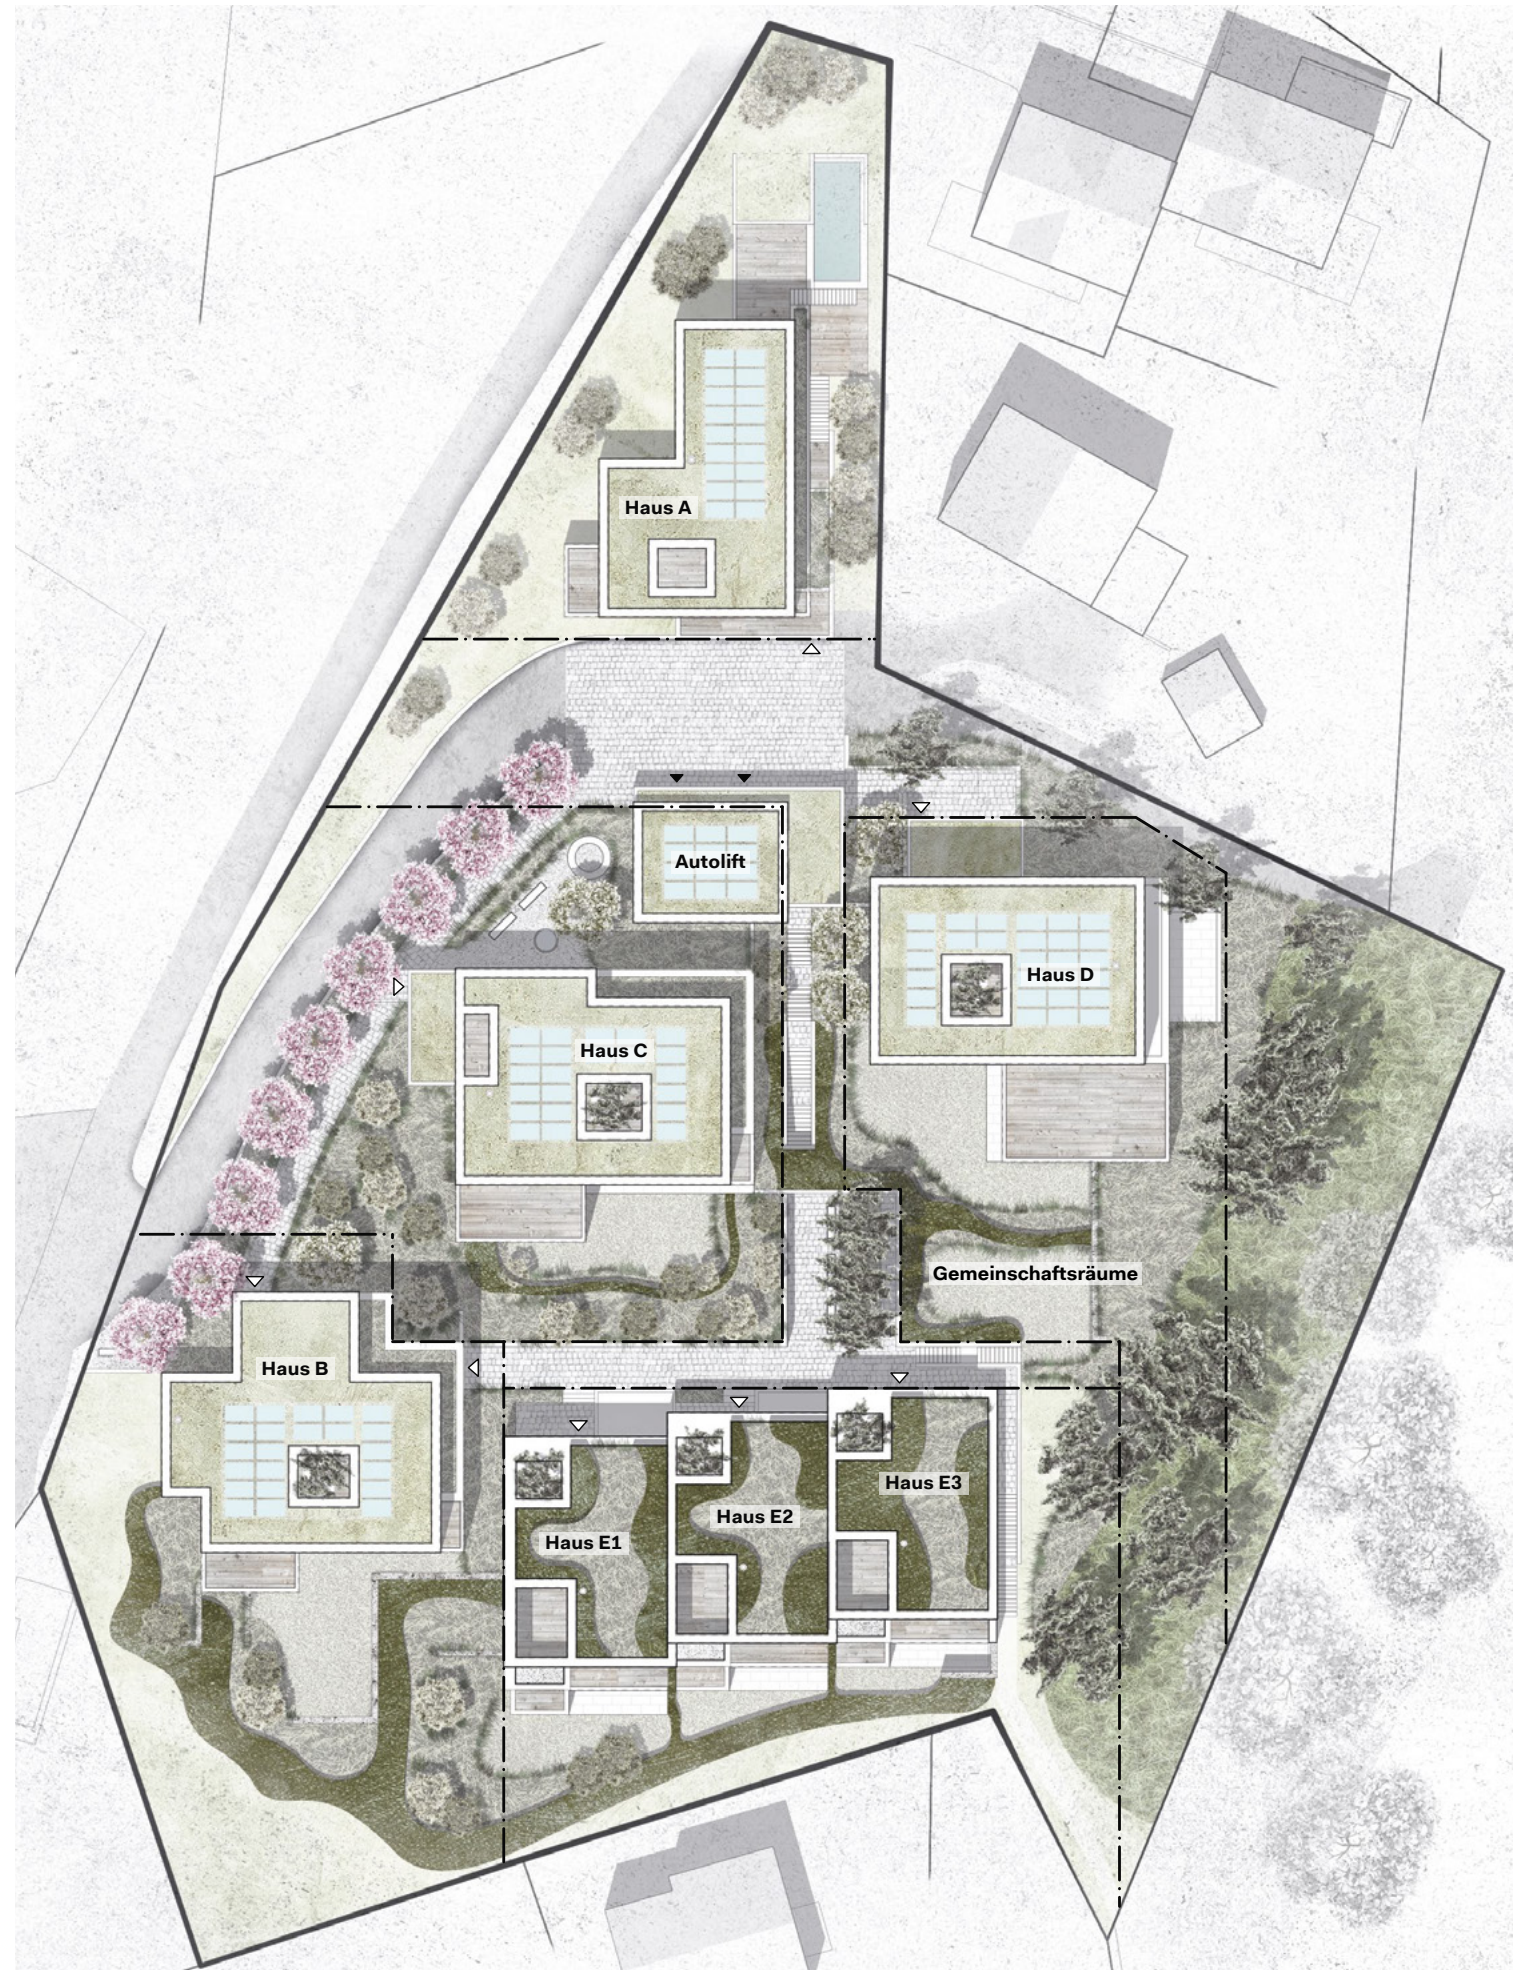

OCHSENRÜTI

Umgebungsplan

1:500

0 5 10 15 20 25m

