


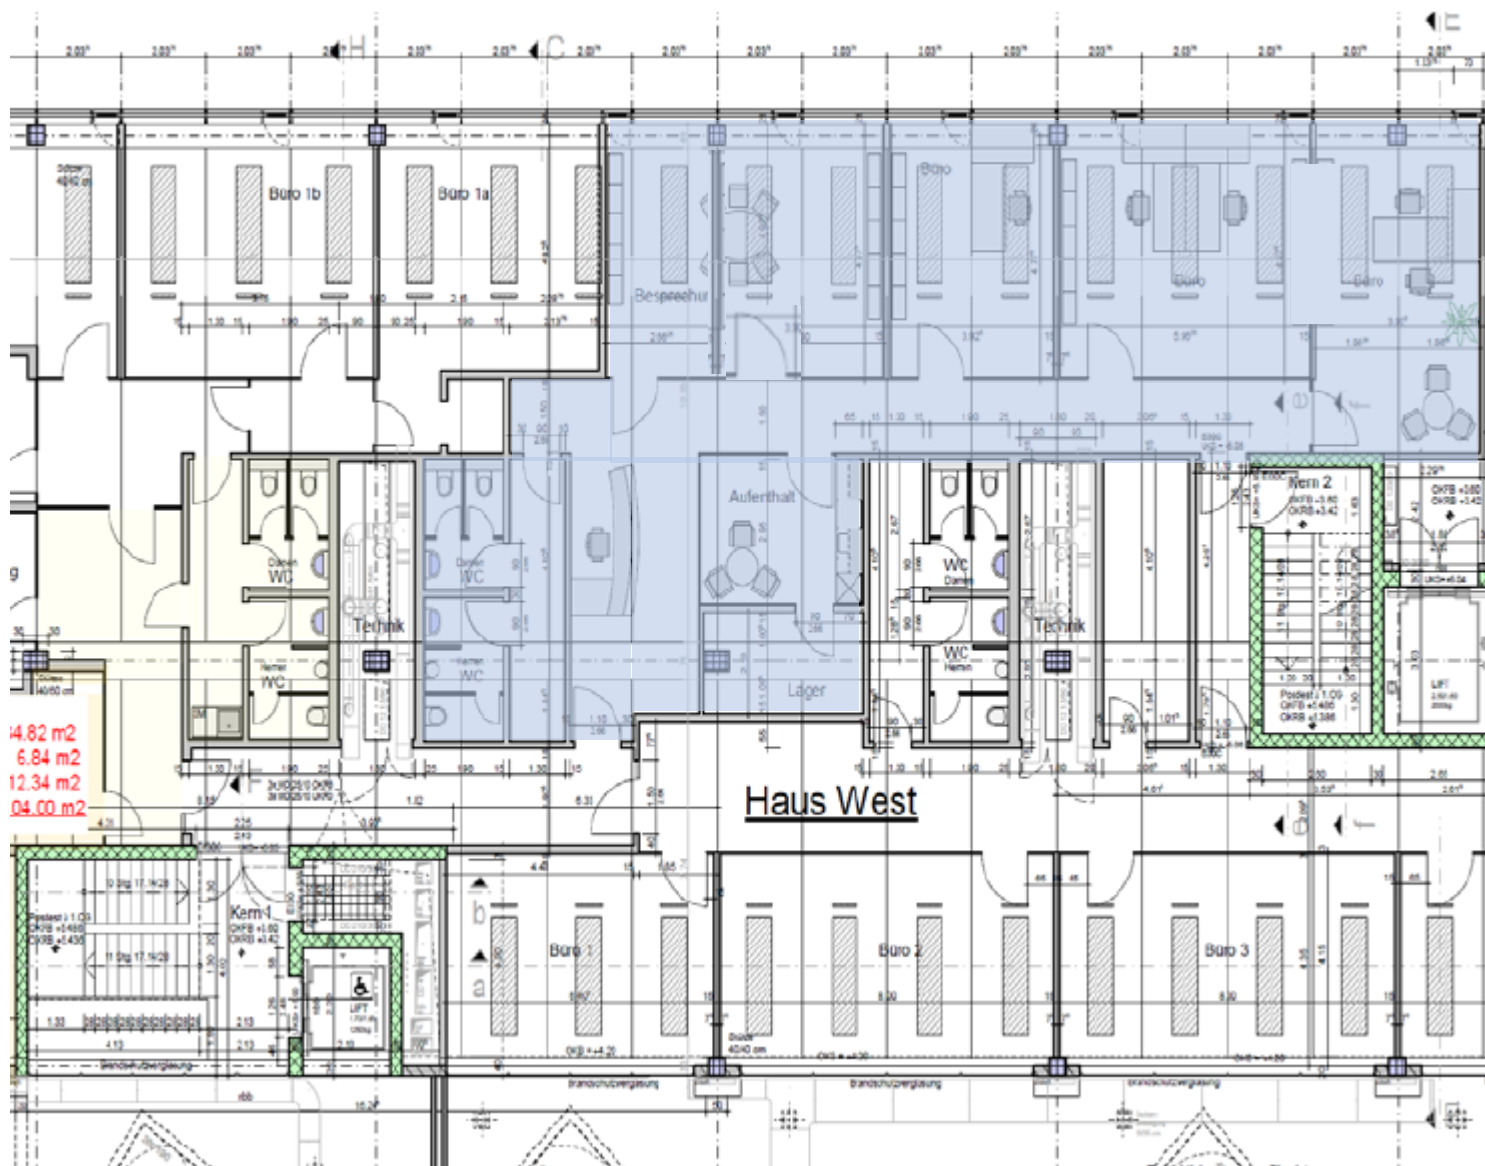

KOKON
IMMOBILIEN AG

Vermietung: KOKON

Haus: West

Geschoss: 1.OG

Büro: 1.1

Mietfläche netto: 208.09 m²

Nebenflächen: 26.09 m²

Gesamtemietfläche : 234.18 m²