


Haus C



Etage	Reihenmittelhaus
Anzahl Zimmer	6.5
Grundstückfläche	168 m ²
Hauptnutzfläche	156 m ²
Nebennutzfläche	49 m ²

2 Tiefgaragenplätze à CHF 45'000

Verkaufspreis
CHF 1'725'000

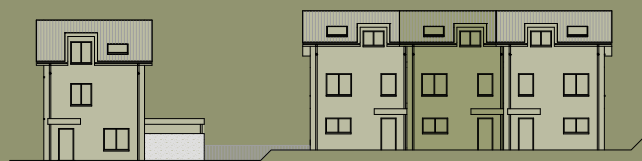

Die Wohnfläche berechnet sich inklusive Innenwänden, exklusive Aussenwänden und exklusive Schächten. Änderungen, Anpassungen und / oder Massabweichungen können vorkommen und bleiben jederzeit ausdrücklich vorbehalten.
Die Möblierung ist im Verkaufspreis nicht inbegriffen.

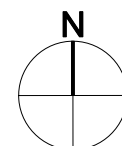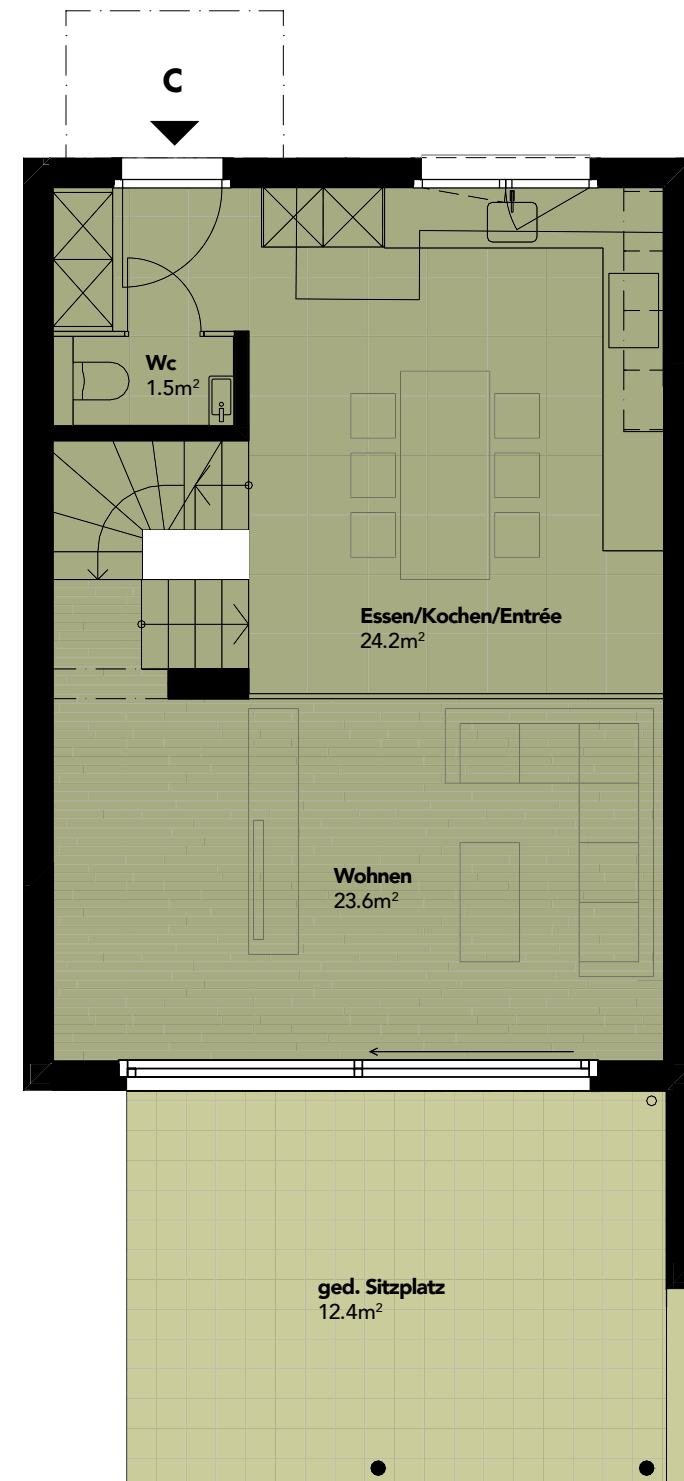


0 1 5m

Haus C



Etage	Reihenmittelhaus
Anzahl Zimmer	6.5
Grundstückfläche	168 m ²
Hauptnutzfläche	156 m ²
Nebennutzfläche	49 m ²

2 Tiefgaragenplätze à CHF 45'000

Verkaufspreis
CHF 1'725'000

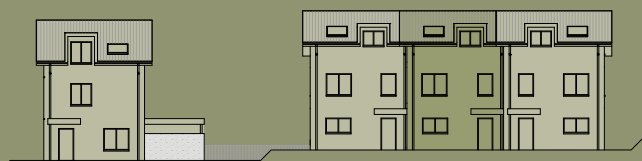

Die Wohnfläche berechnet sich inklusive Innenwänden, exklusive Aussenwänden und exklusive Schächten. Änderungen, Anpassungen und / oder Massabweichungen können vorkommen und bleiben jederzeit ausdrücklich vorbehalten.
Die Möblierung ist im Verkaufspreis nicht inbegriffen.

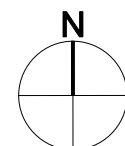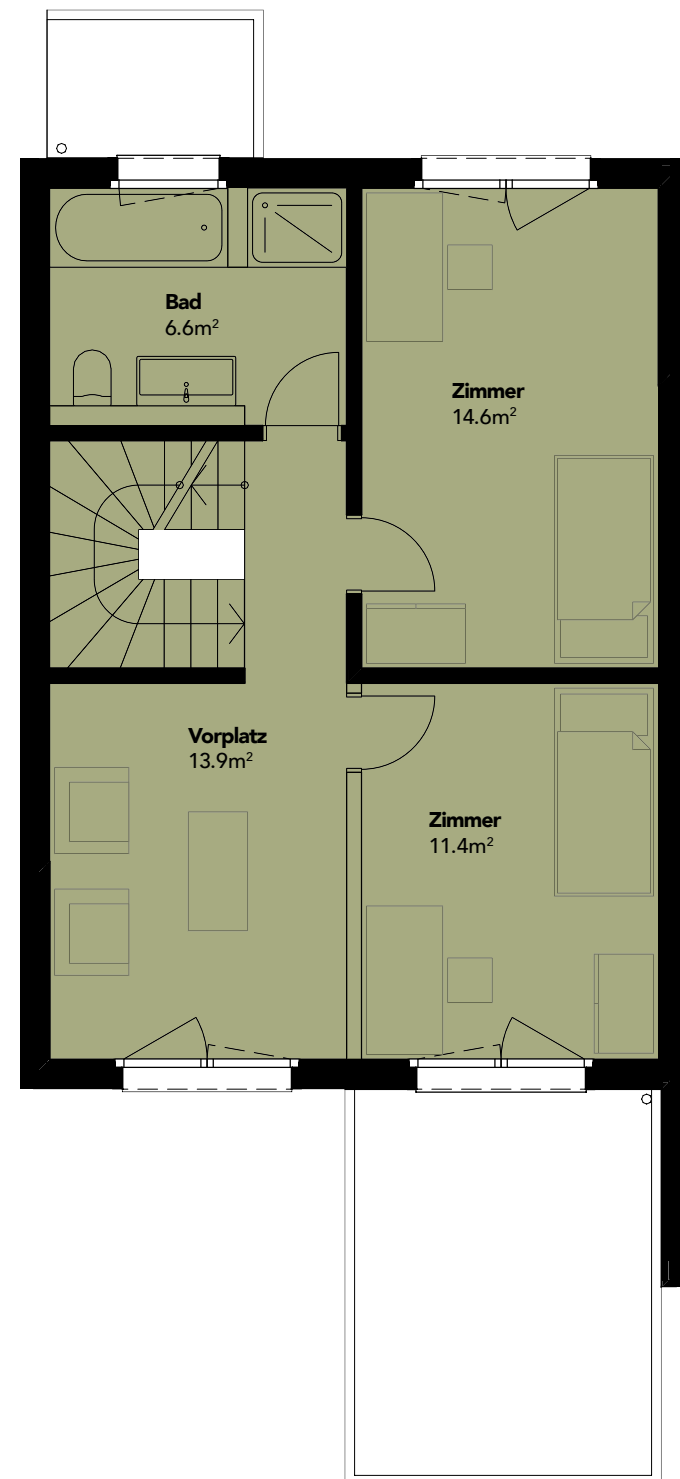


0 1 5m

Haus C



Etage	Reihenmittelhaus
Anzahl Zimmer	6.5
Grundstückfläche	168 m ²
Hauptnutzfläche	156 m ²
Nebennutzfläche	49 m ²

2 Tiefgaragenplätze à CHF 45'000

Verkaufspreis
CHF 1'725'000

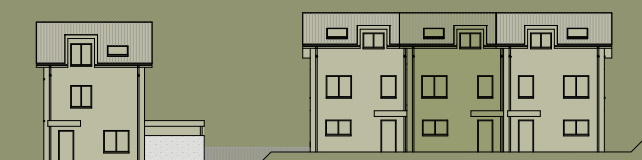

Die Wohnfläche berechnet sich inklusive Innenwänden, exklusive Aussenwänden und exklusive Schächten. Änderungen, Anpassungen und / oder Massabweichungen können vorkommen und bleiben jederzeit ausdrücklich vorbehalten.
Die Möblierung ist im Verkaufspreis nicht inbegriffen.

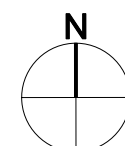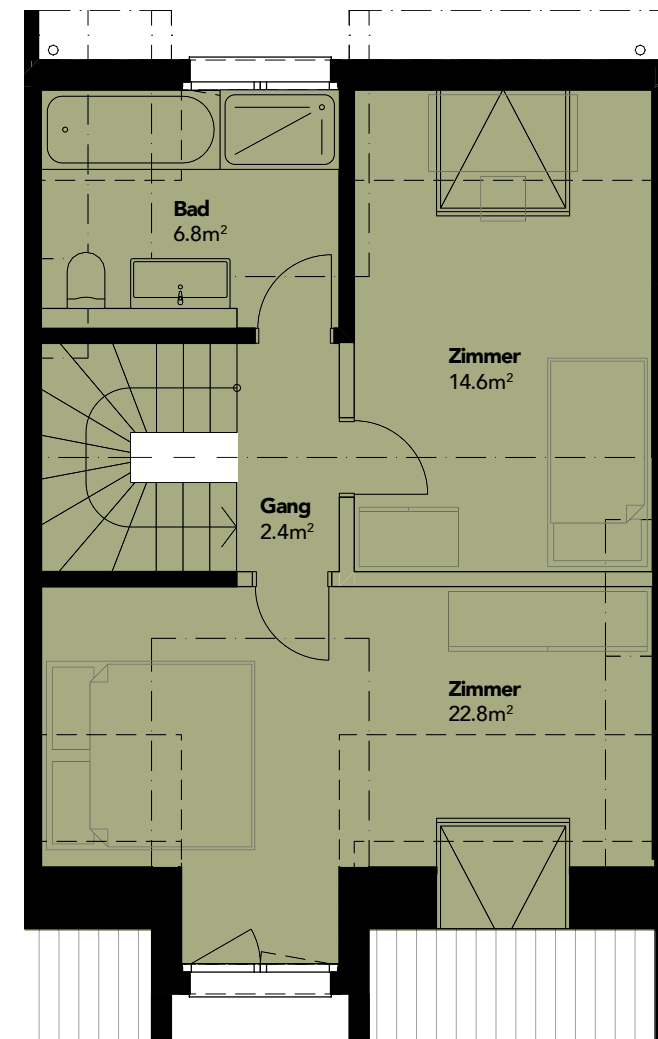

0 1 5m