


# Haus D



|                  |                    |
|------------------|--------------------|
| Etage            | Reiheneckhaus      |
| Anzahl Zimmer    | 6.5                |
| Grundstückfläche | 276 m <sup>2</sup> |
| Hauptnutzfläche  | 156 m <sup>2</sup> |
| Nebennutzfläche  | 60 m <sup>2</sup>  |

2 Tiefgaragenplätze à CHF 45'000

Verkaufspreis  
CHF 1'925'000

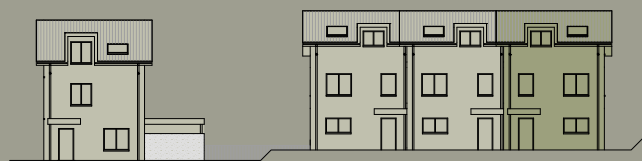

Die Wohnfläche berechnet sich inklusive Innenwänden, exklusive Aussenwänden und exklusive Schächten. Änderungen, Anpassungen und / oder Massabweichungen können vorkommen und bleiben jederzeit ausdrücklich vorbehalten.  
Die Möblierung ist im Verkaufspreis nicht inbegriffen.

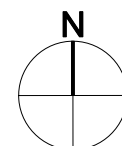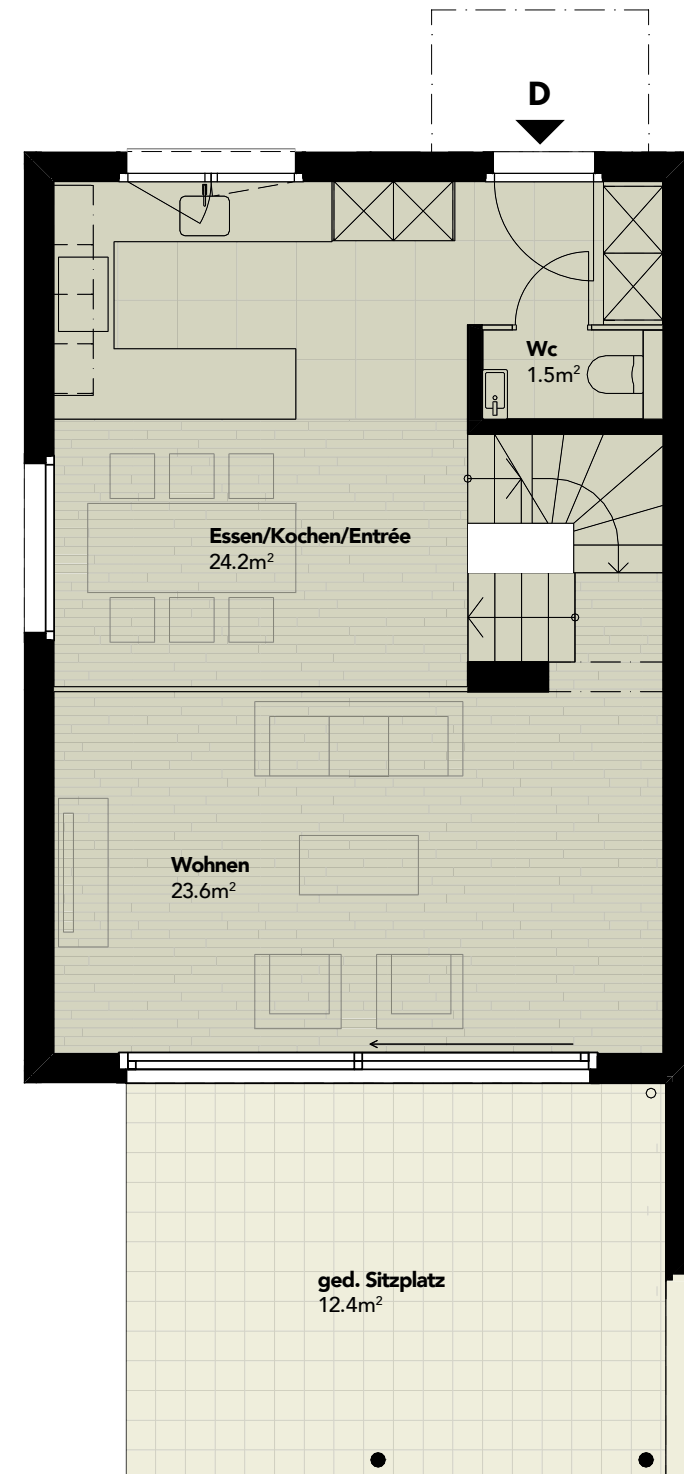




0 1 5m

# Haus D

|                  |                    |
|------------------|--------------------|
| Etage            | Reiheneckhaus      |
| Anzahl Zimmer    | 6.5                |
| Grundstückfläche | 276 m <sup>2</sup> |
| Hauptnutzfläche  | 156 m <sup>2</sup> |
| Nebennutzfläche  | 60 m <sup>2</sup>  |

2 Tiefgaragenplätze à CHF 45'000

Verkaufspreis  
CHF 1'925'000

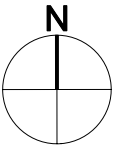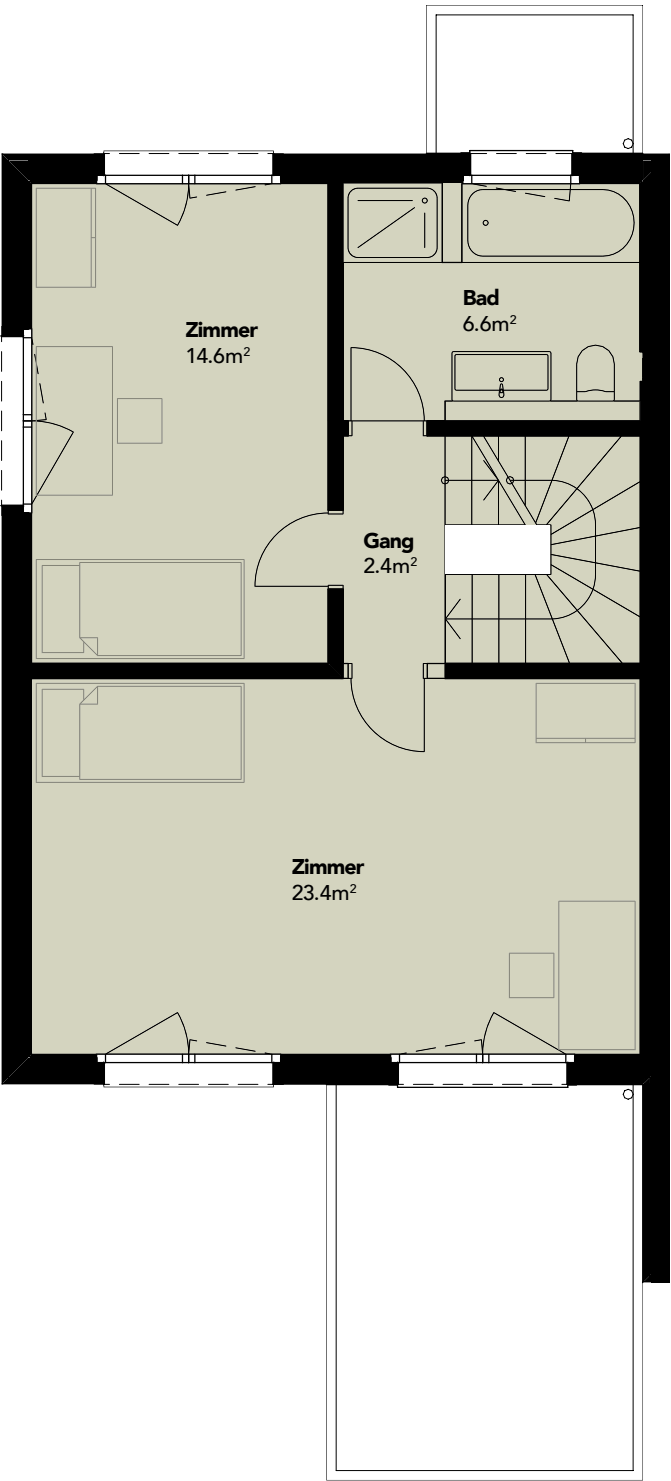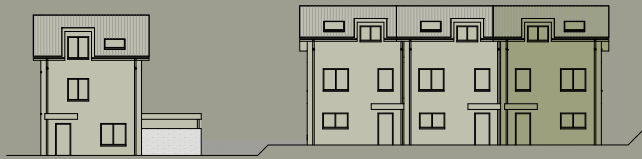


Die Wohnfläche berechnet sich inklusive Innenwänden, exklusive Aussenwänden und exklusive Schächten. Änderungen, Anpassungen und / oder Massabweichungen können vorkommen und bleiben jederzeit ausdrücklich vorbehalten.  
Die Möblierung ist im Verkaufspreis nicht inbegriffen.

# Haus D



|                  |                    |
|------------------|--------------------|
| Etage            | Reiheneckhaus      |
| Anzahl Zimmer    | 6.5                |
| Grundstückfläche | 276 m <sup>2</sup> |
| Hauptnutzfläche  | 156 m <sup>2</sup> |
| Nebennutzfläche  | 60 m <sup>2</sup>  |

2 Tiefgaragenplätze à CHF 45'000

Verkaufspreis  
CHF 1'925'000

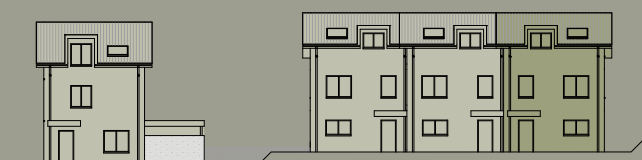

Die Wohnfläche berechnet sich inklusive Innenwänden, exklusive Aussenwänden und exklusive Schächten. Änderungen, Anpassungen und / oder Massabweichungen können vorkommen und bleiben jederzeit ausdrücklich vorbehalten.  
Die Möblierung ist im Verkaufspreis nicht inbegriffen.

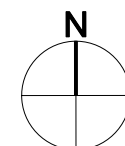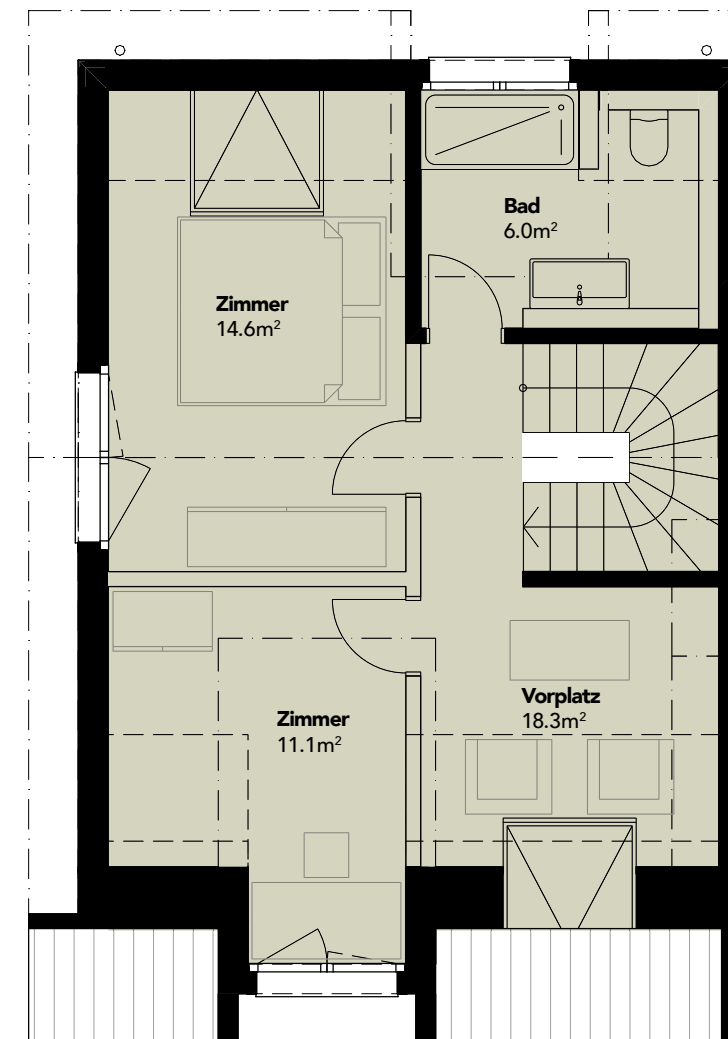

0 1 5m