




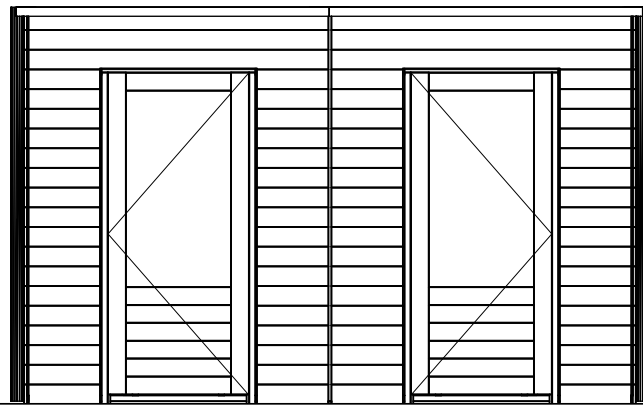


Voorgevel  
1 : 50

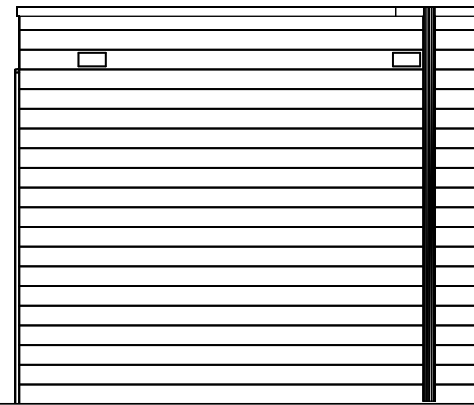


Rechtergevel  
1 : 50

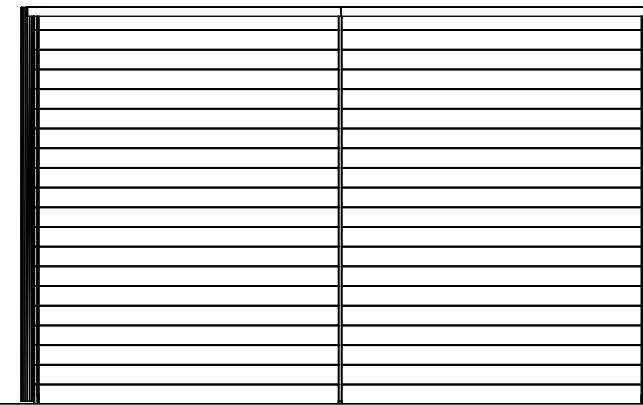


Achtergevel  
1 : 50

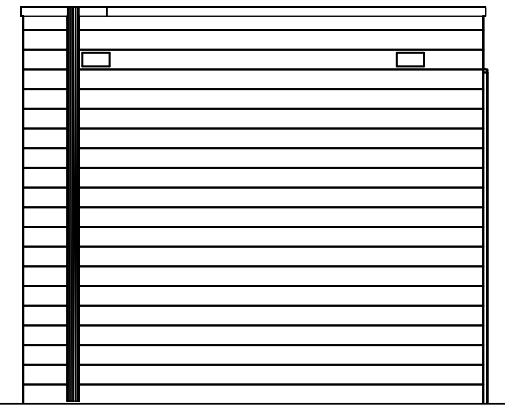

Linkergevel  
1 : 50

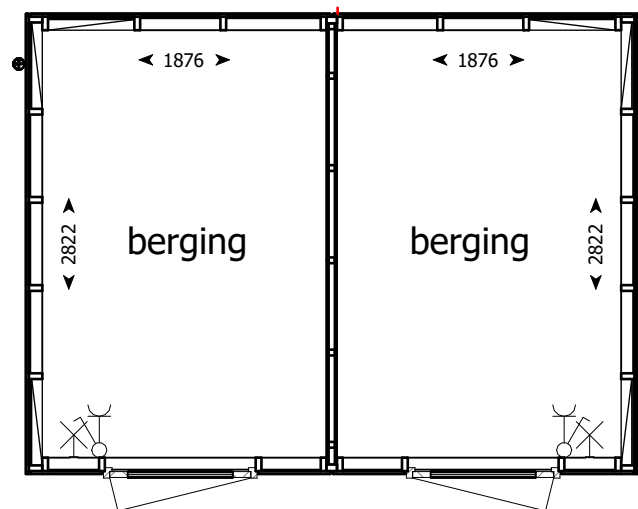

Begane grond  
1 : 50

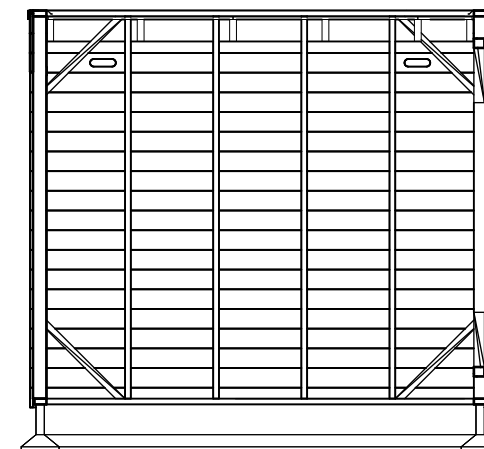

Doorsnede A-A  
1 : 50

## RENVOOI

- Elektra (energiezuil)
- Enkele wandcontactdoos met randaarde
- Enkele schakelaar
- Aansluitpunt verlichting wand zonder armatuur

\* Voor draairichting en positie deur zie situatie tekening  
\* HWA positie afhankelijk van situering

# FRANKLIN HOF

## Dubbele Berging

Datum: 9 juli 2025

schaal 1:50