






Voorgevel



Doorsnede



Achtergevel

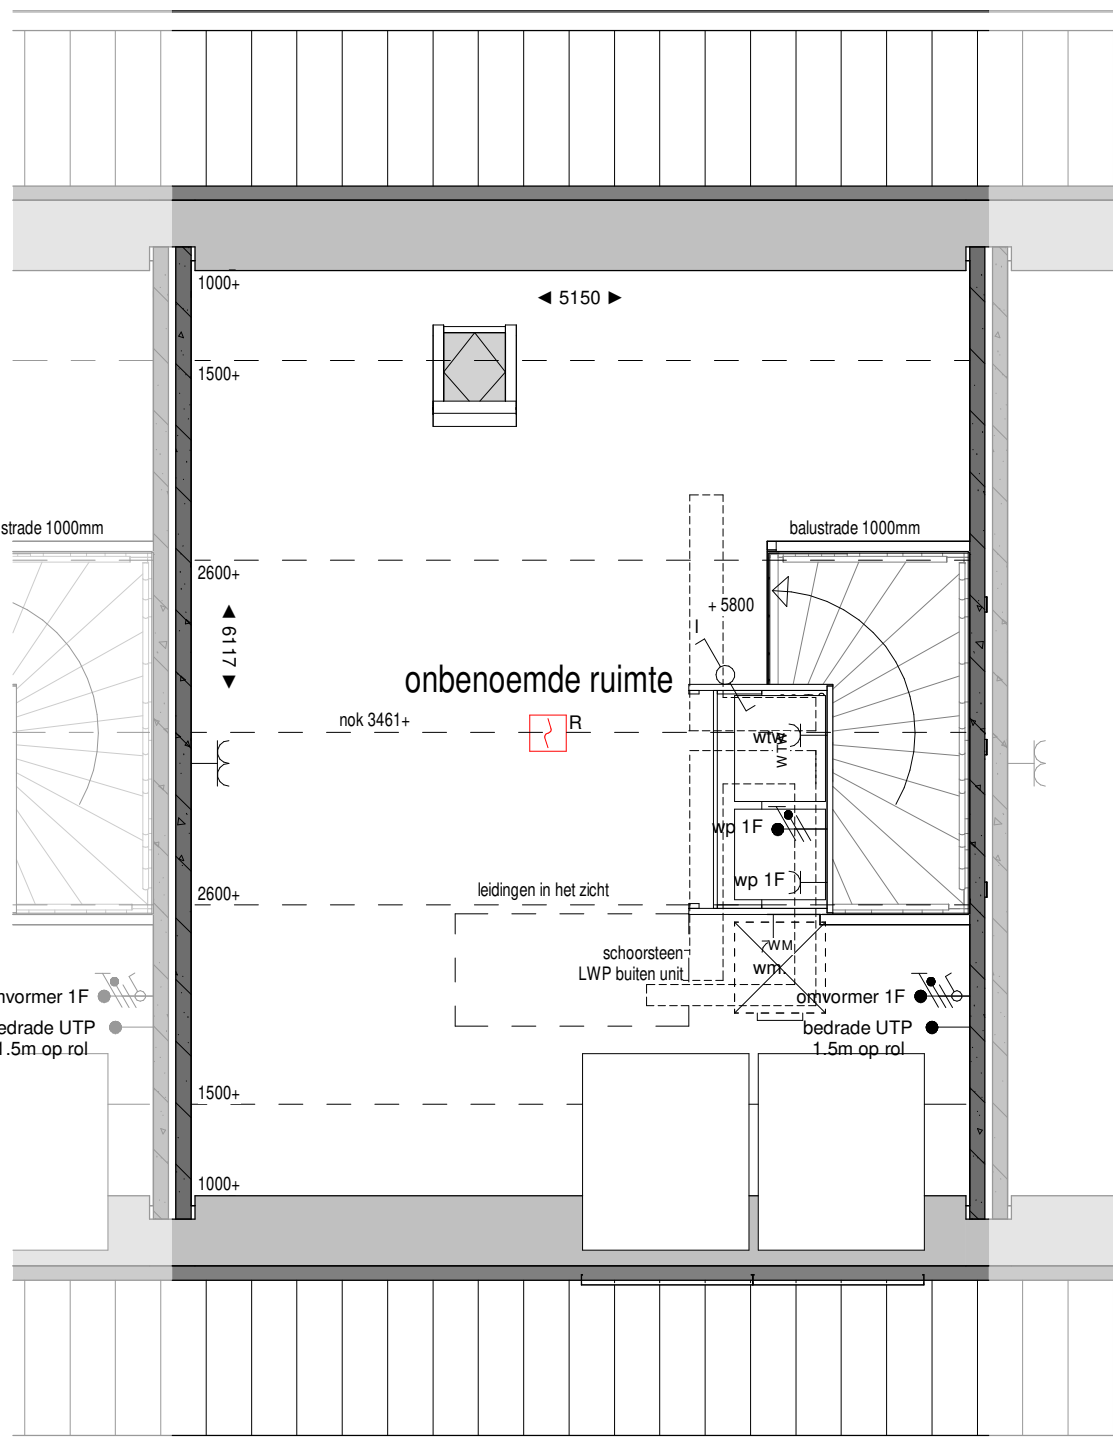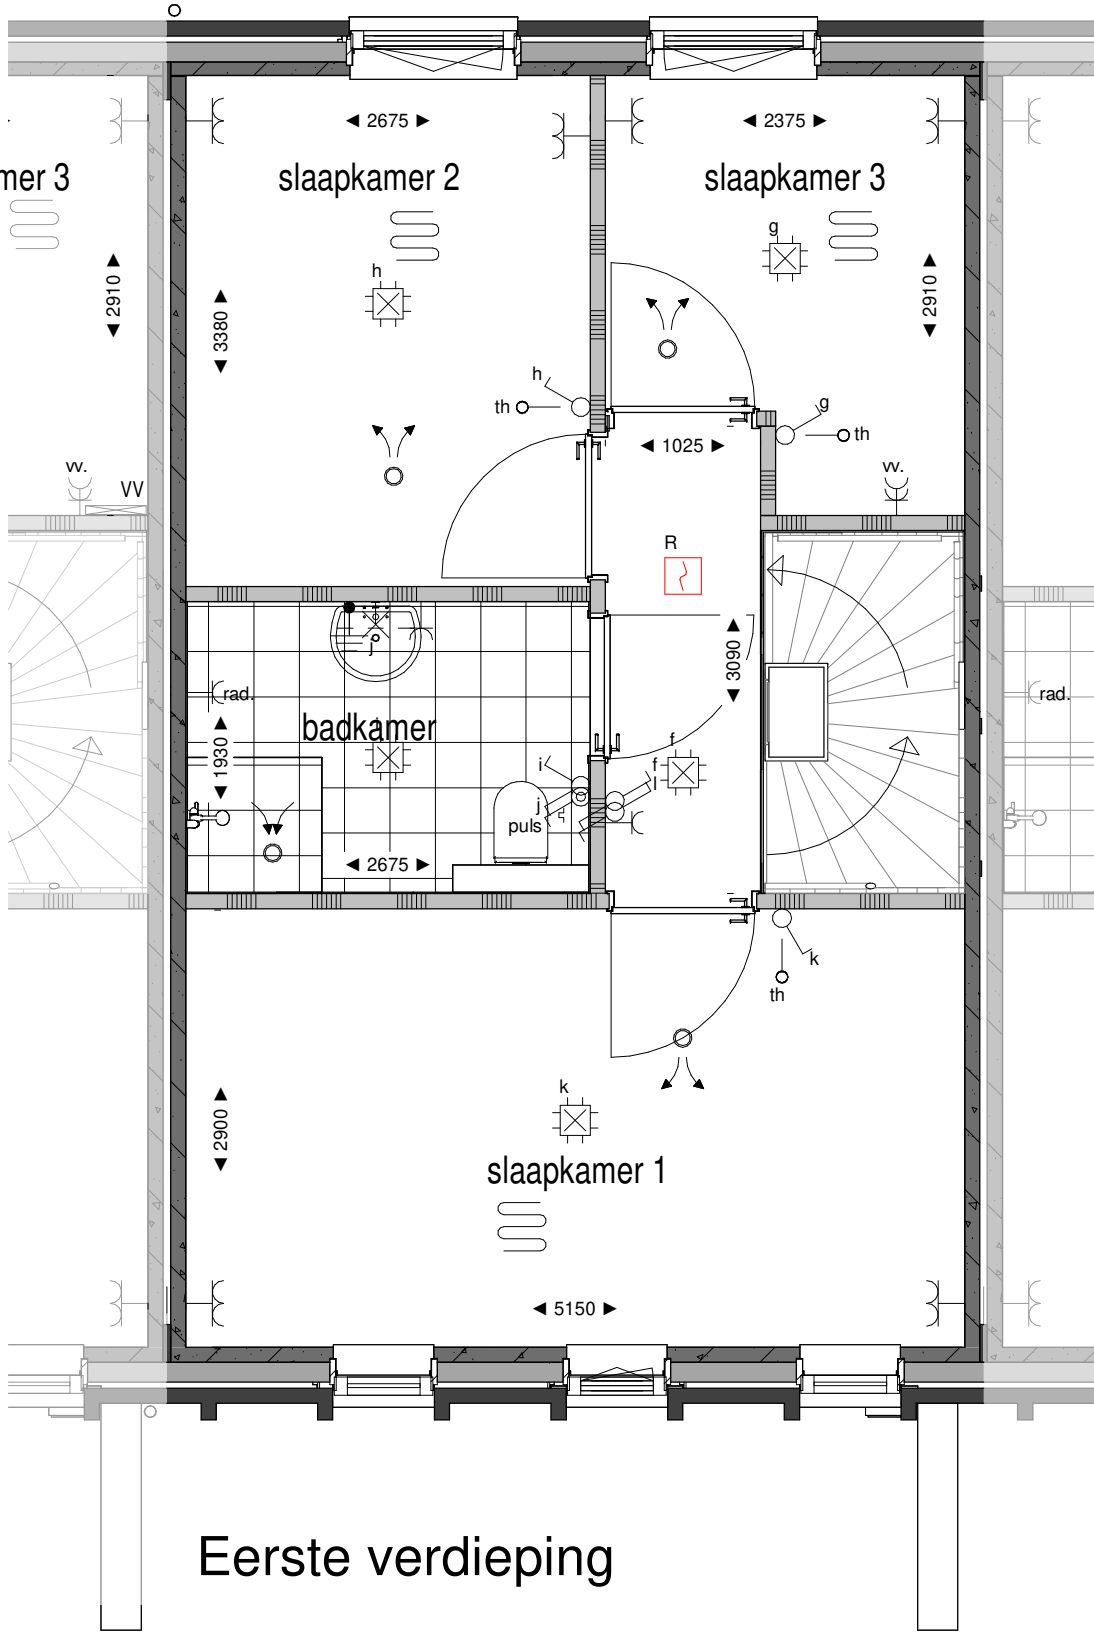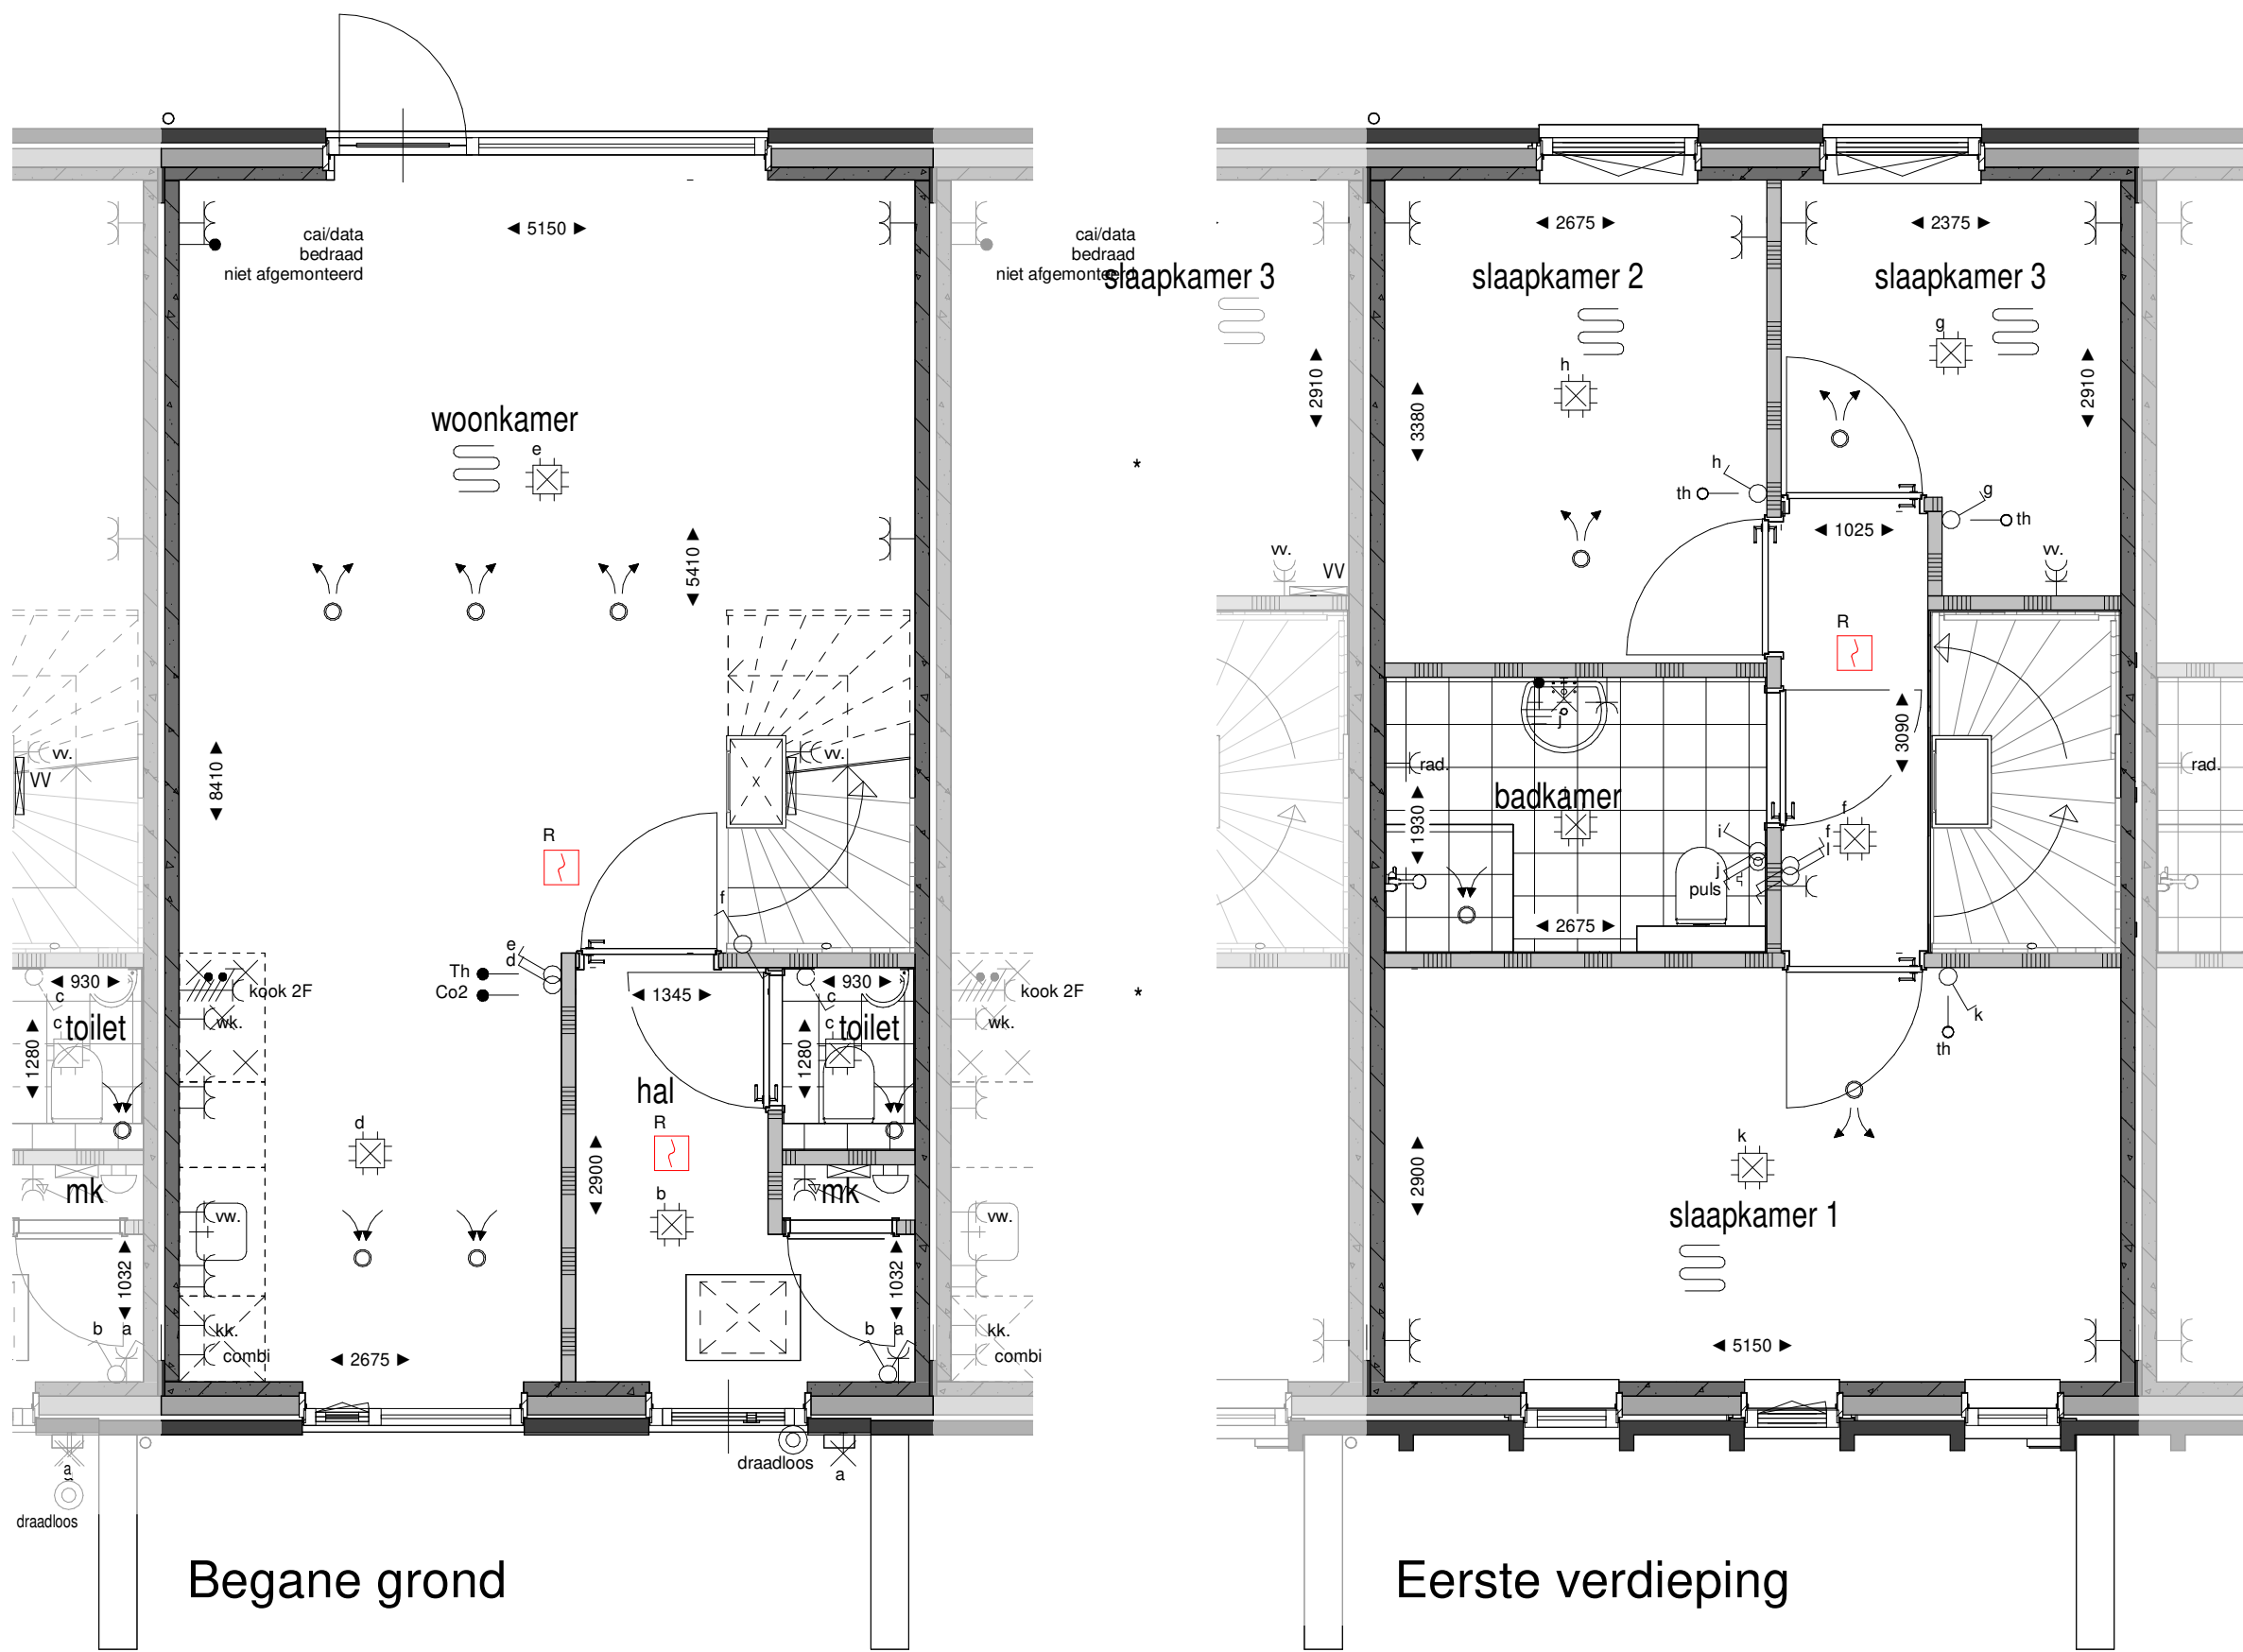

RENVOOI

elektra

- Bedrade leiding
- Beldrukker
- Bel
- Enkele schakelaar
- Wisselschakelaar
- Serieschakelaar
- Enkele wandcontactdoos met randaarde
- Enkele wandcontactdoos gecombineerde met schakelaar met randaarde op 1050 mm+
- Dubbele opbouw wandcontactdoos met randaarde verticaal
- Dubbele wandcontactdoos met randaarde horizontaal
- Dubbele wandcontactdoos met randaarde verticaal
- Perilex wandcontactdoos t.b.v. elektrisch koken
- Aansluiting t.b.v. omvormer indien noodzakelijk, positie indicatief
- Optische rookmelder
- Aansluitpunt verlichting plafond
- Aansluitpunt verlichting wand (zonder armatuur)
- Aanvoer-, of afzuigpunt wtw positie en aantal is indicatief
- Thermostaat
- Mechanische Ventilatie
- Vloerverwarmingsverdeler
- Wasemkap
- Koelkast
- Wasmachine
- Meterkast
- Warmtepomp
- Pvc hemelwater afvoer
- Aluminium hemelwater afvoer
- Buitenunit lucht/water warmtepomp

algemeen

- Prefab betonwand
- Lichte scheidingswand
- Metselwerk
- Isolatie
- Inspectieluik (positie indicatief)
- pv-panelen positie en aantal indicatief
- Geluidwerende deuren

FRANKLIN
HOF

Bouwnummer

08-11

Datum 9 juli 2025

schaal 1:50 / 1:100