





Voorgevel




Achtergevel

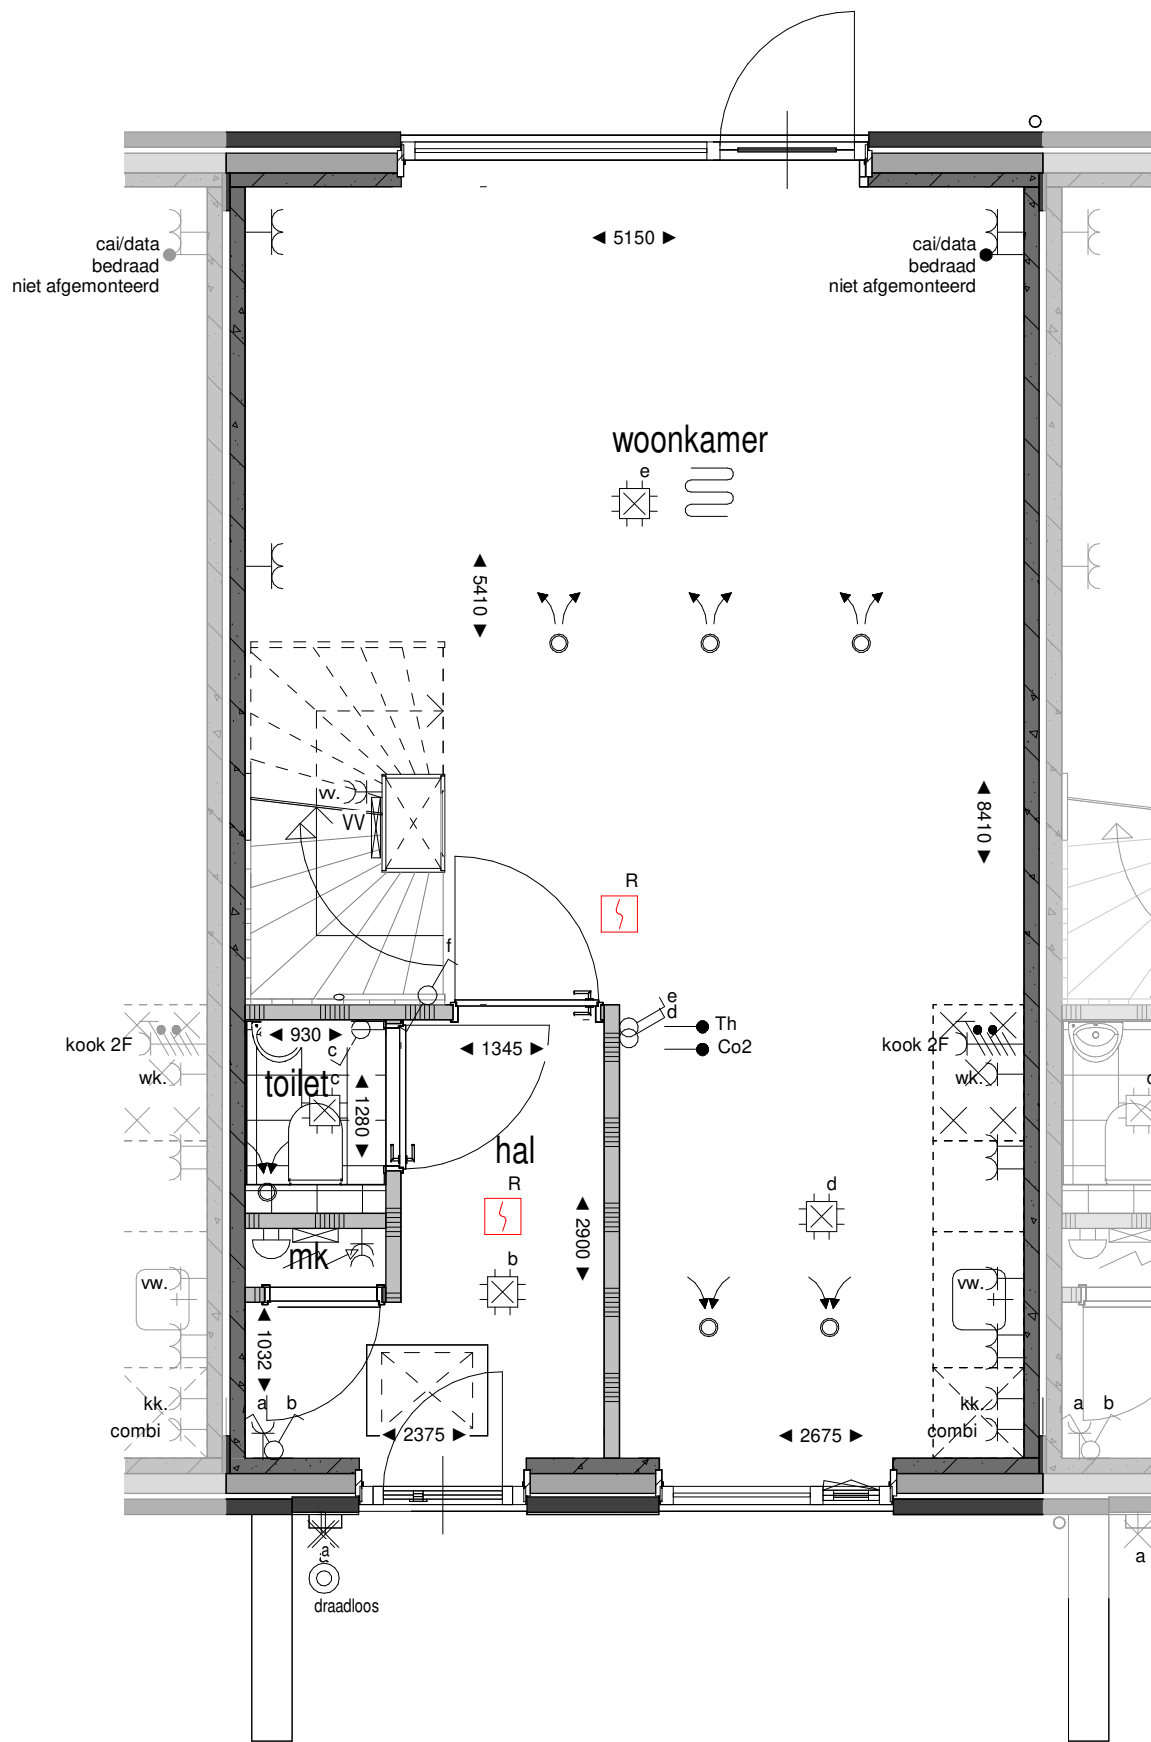


Begane grond

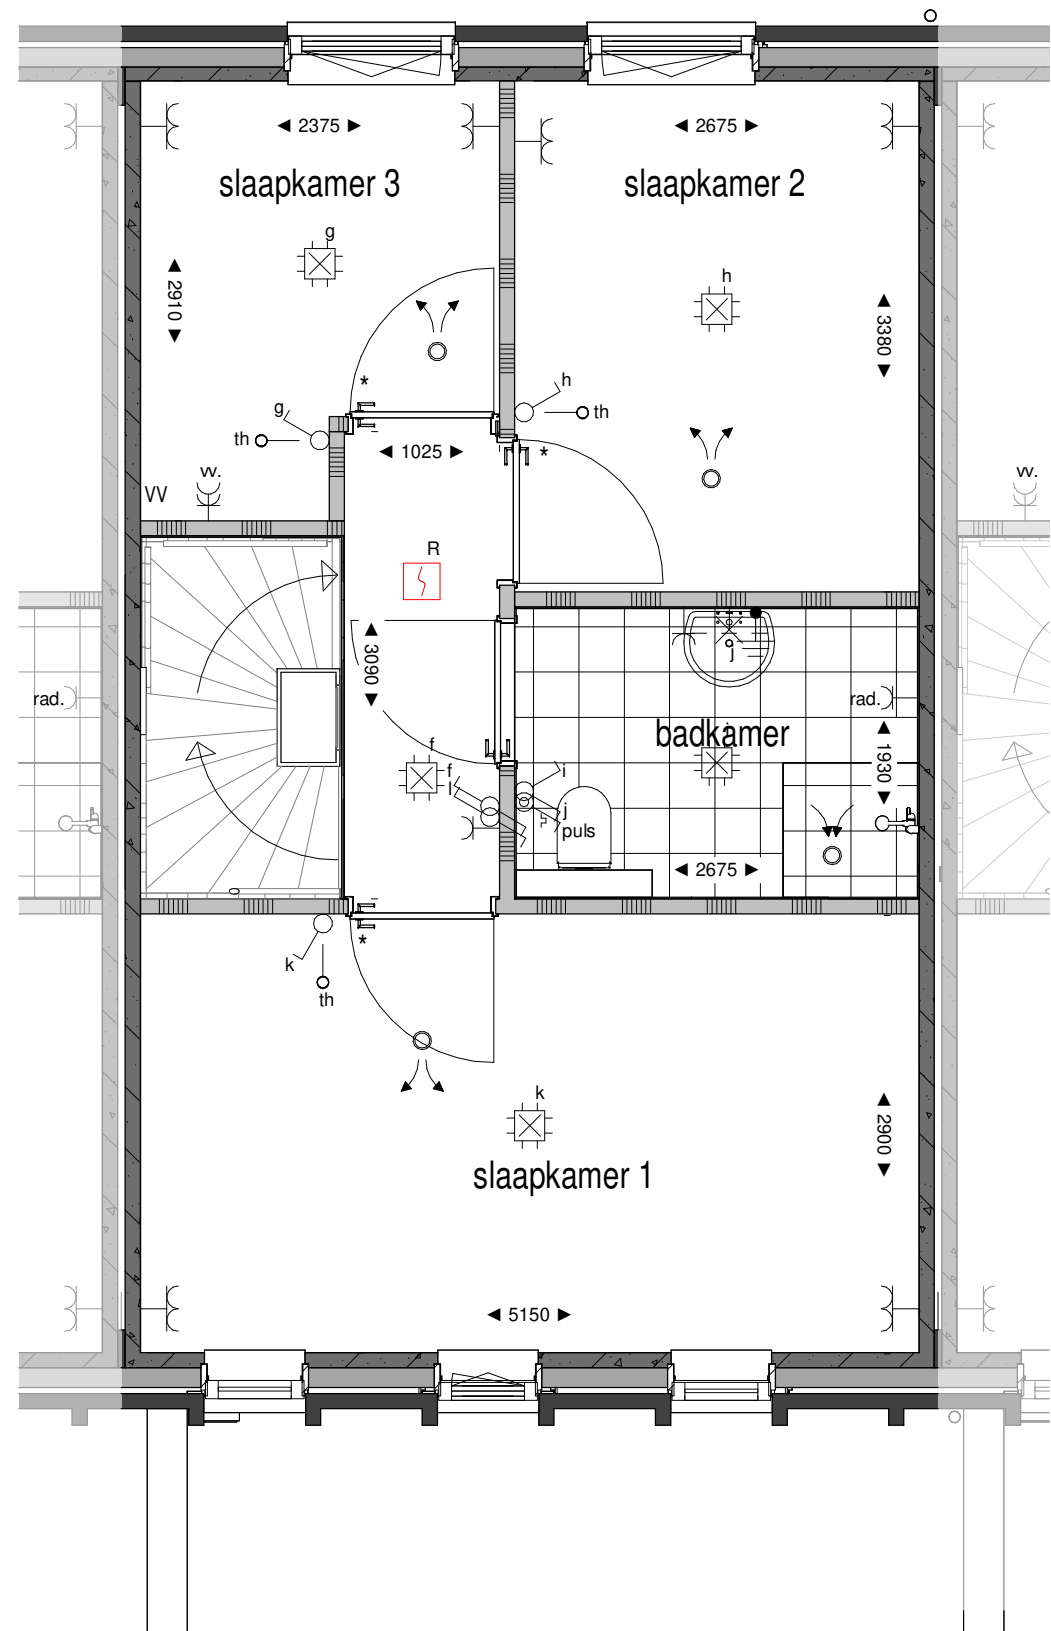

Eerste verdieping

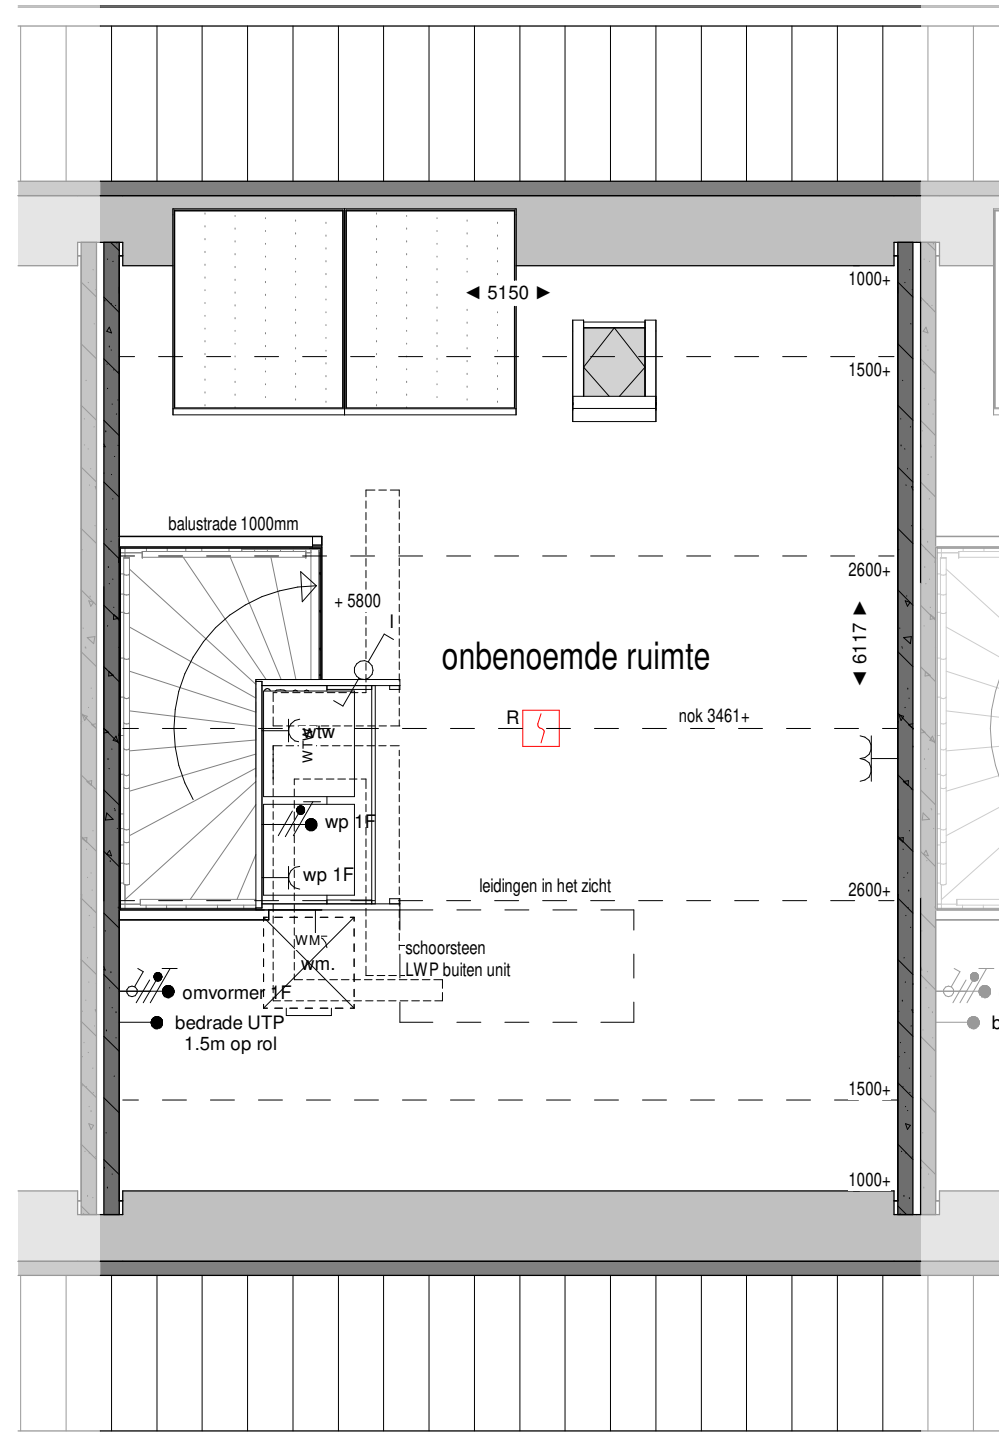

Tweede verdieping

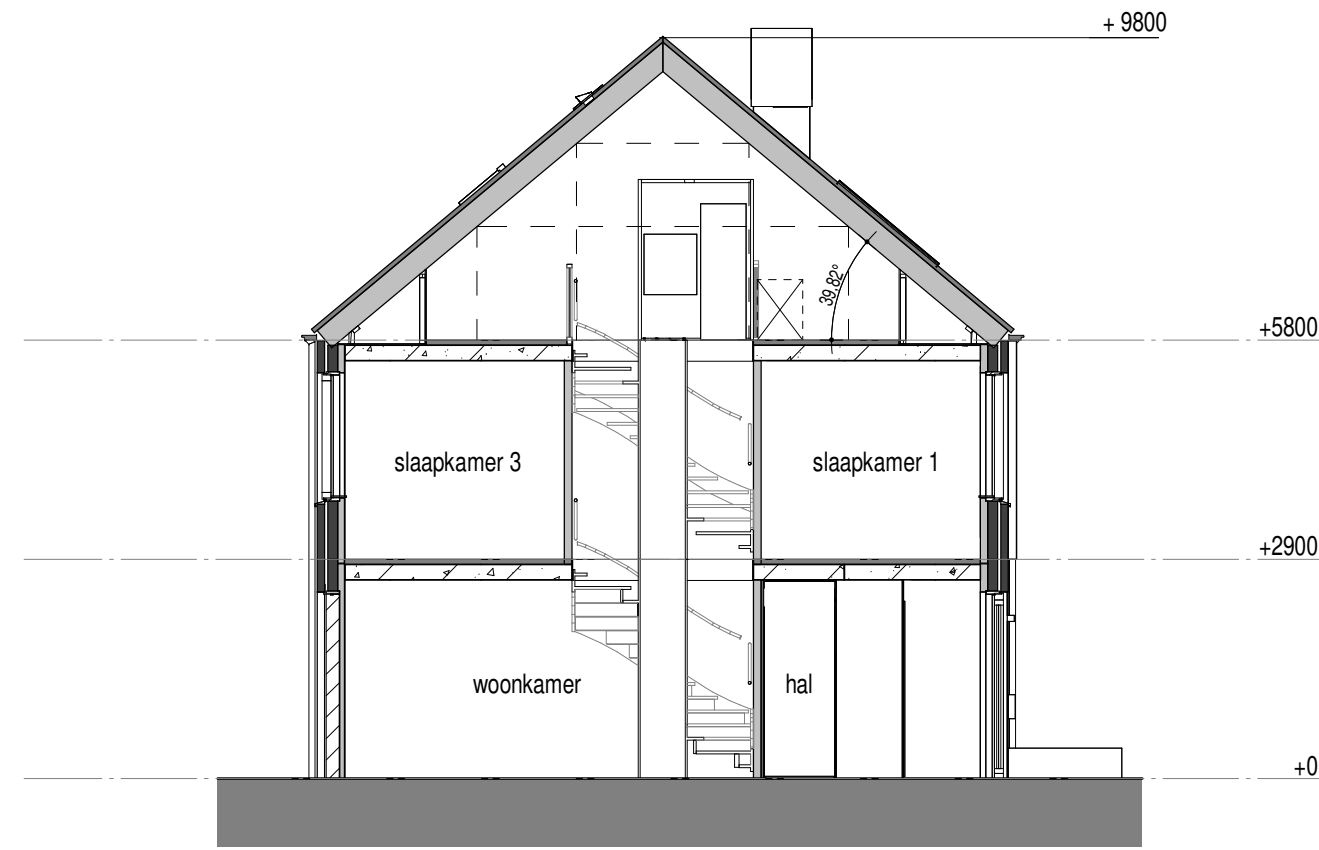

Doorsnede

RENVOOI

elektra

- | | |
|---|---|
| ● Bedrade leiding | ⚡ Aansluitpunt verlichting plafond |
| ⊙ Beldrukker | ⚡ Aansluitpunt verlichting wand (zonder armatuur) |
| ⊖ Bel | ○ Aanvoer-, of afzuigpunt wtw positie en aantal is indicatief |
| ⚡ Enkele schakelaar | th Thermostaat |
| ⚡ Wisselschakelaar | wtw Mechanische Ventilatie |
| ⚡ Serieschakelaar | vv Vloerverwarmingsverdeler |
| ⚡ Enkele wandcontactdoos met randaarde | wk Wasemkap |
| ⚡ Enkele wandcontactdoos gecombineerde met schakelaar met randaarde op 1050 mm+ | kk Koelkast |
| ⚡ Dubbele opbouw wandcontactdoos met randaarde verticaal | wm Wasmachine |
| ⚡ Dubbele wandcontactdoos met randaarde horizontaal | mk Meterkast |
| ⚡ Dubbele wandcontactdoos met randaarde verticaal | wp Warmtepomp |
| ⚡ Perilex wandcontactdoos t.b.v. elektrisch koken | pvc hemelwater afvoer |
| ⚡ Aansluiting t.b.v. omvormer indien noodzakelijk, positie indicatief | aluminium hemelwater afvoer |
| ⚡ Optische rookmelder | lwp Buitenunit lucht/water warmtepomp |

algemeen

- | |
|---|
| ▬ Prefab betonwand |
| ▬ Lichte scheidingswand |
| ▬ Metselwerk |
| ▬ Isolatie |
| ⊠ Inspectieluik (positie indicatief) |
| ■ pv-panelen positie en aantal indicatief |
| ⤵ Geluidwerende deuren |

FRANKLIN HOF

Bouwnummer

02-05

Datum 9 juli 2025

schaal 1:50 / 1:100