




Voorgevel




Zijgevel

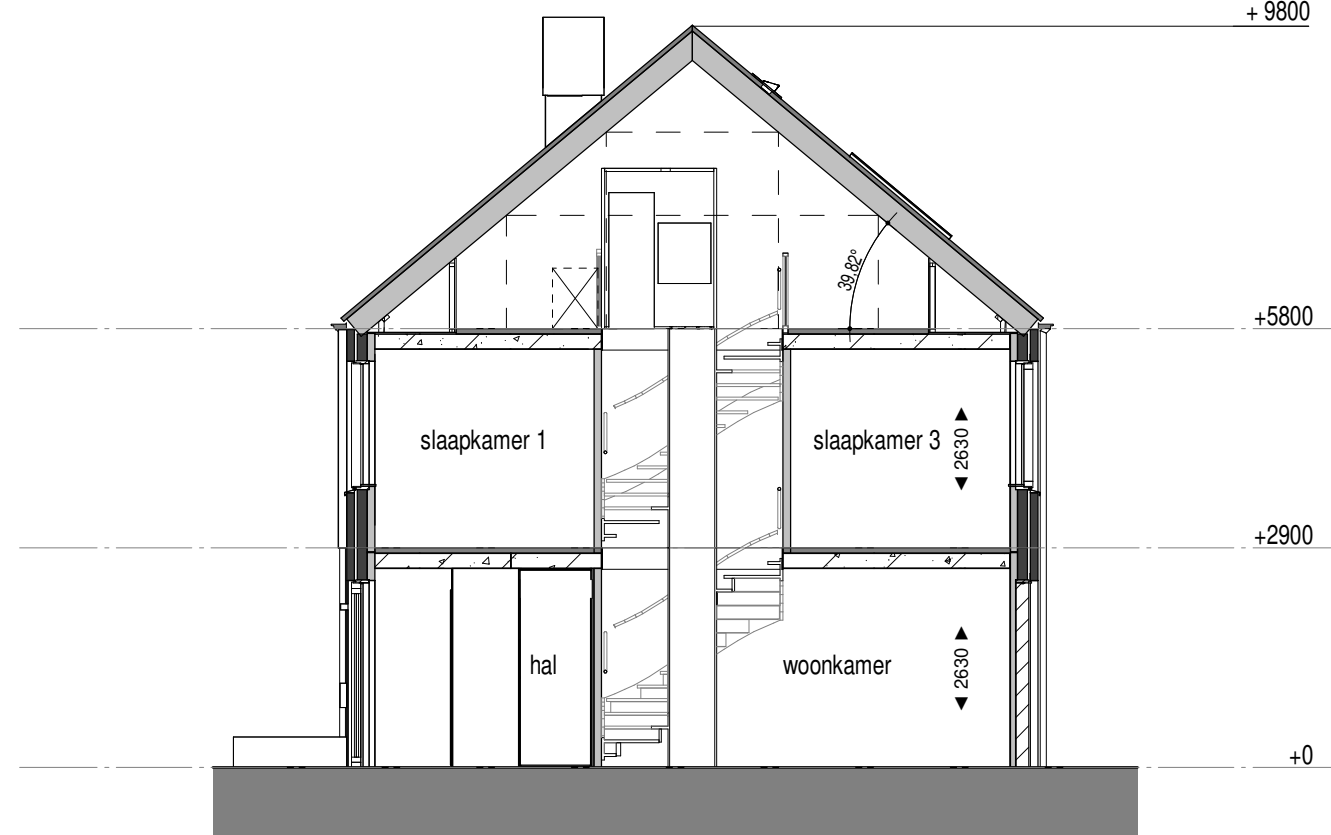


Doorsnede




Achtergevel

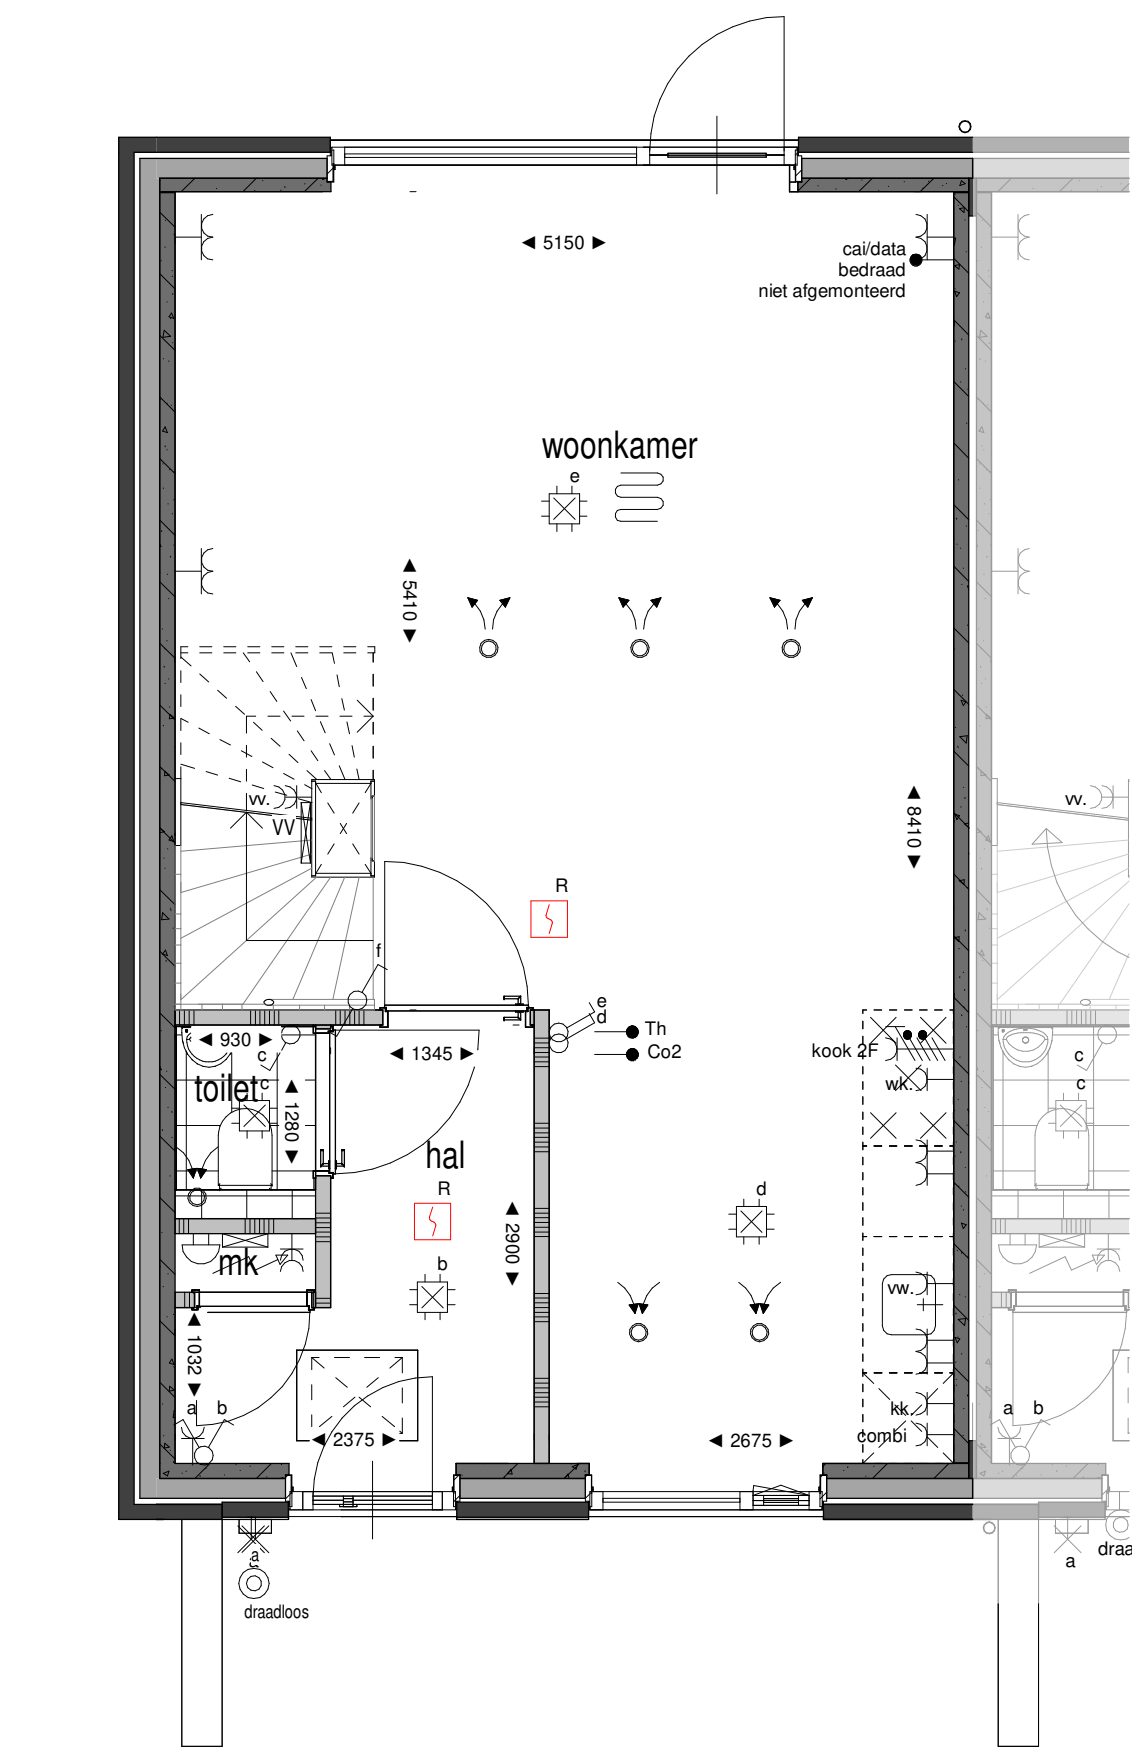

Begane grond

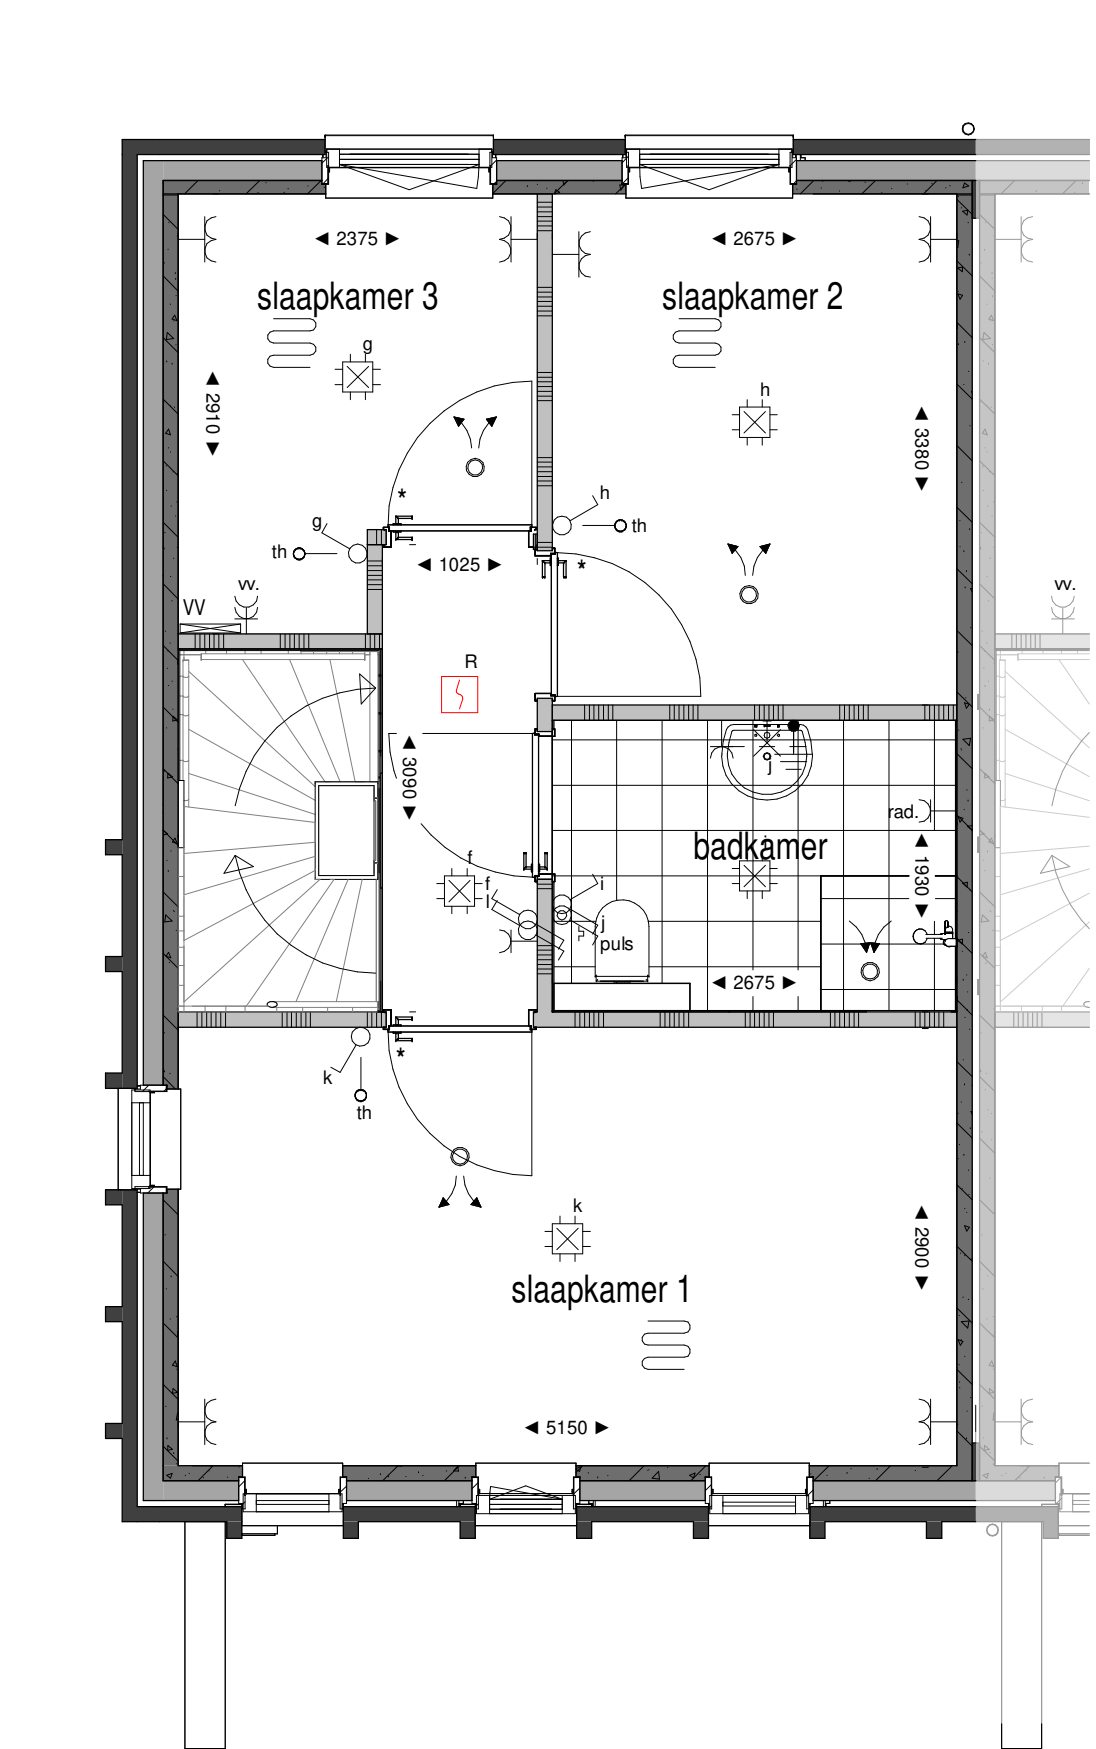

Eerste verdieping

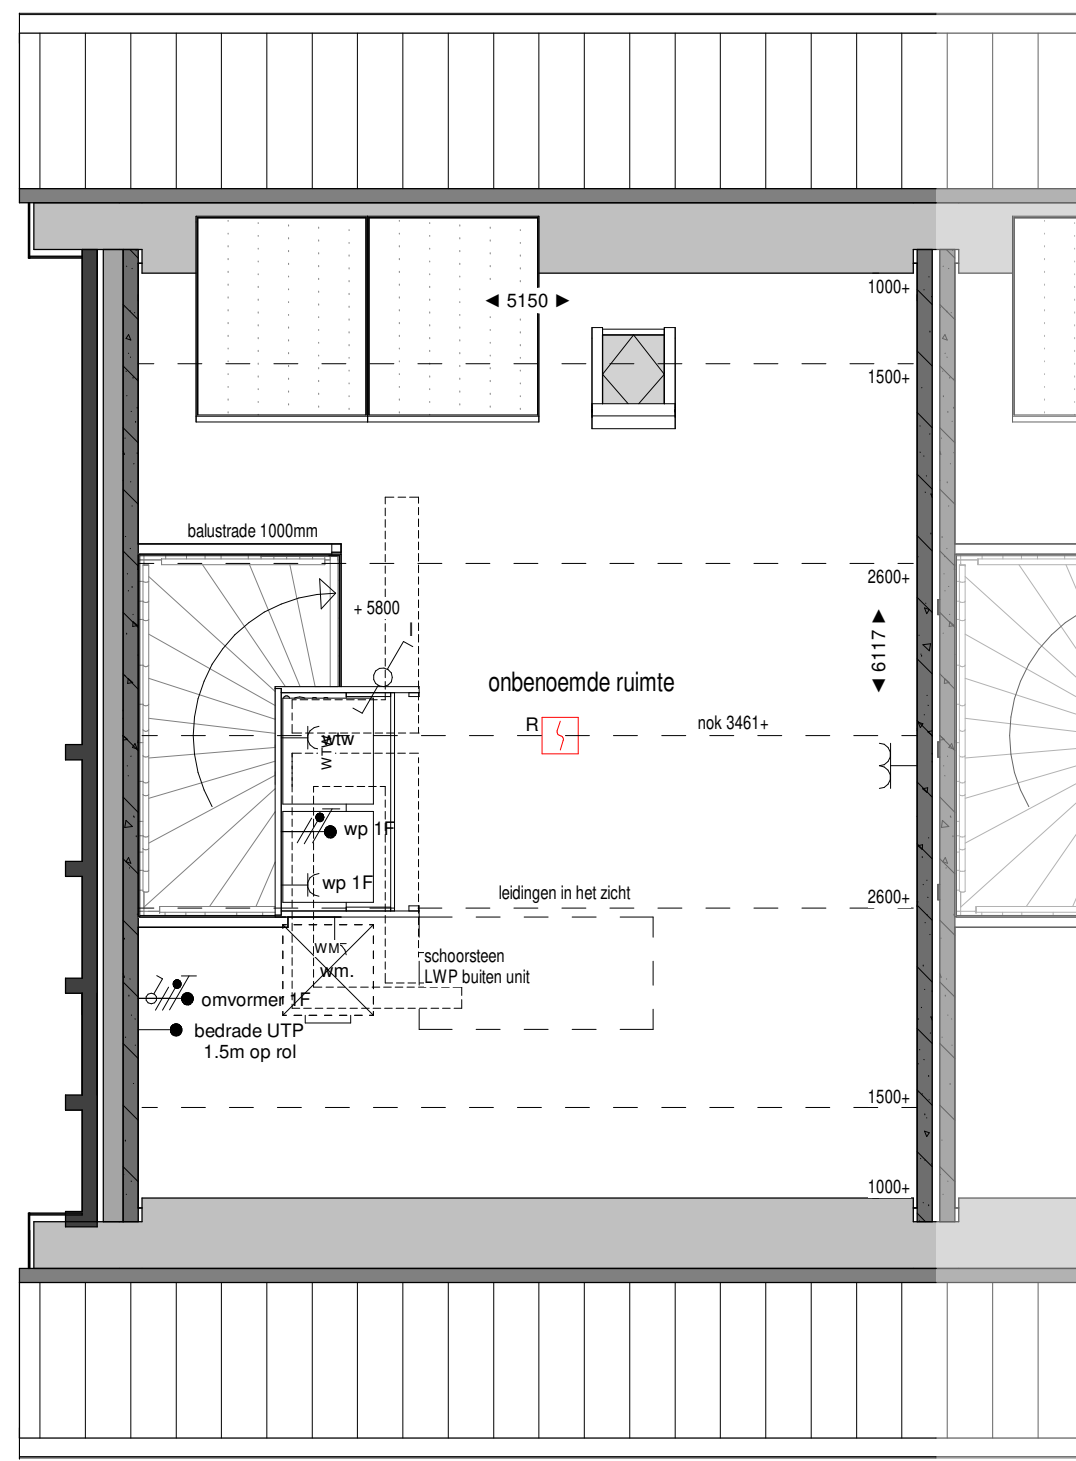

Tweede verdieping

RENNOOI

elektra

- | | |
|---|---|
| ● Bedrade leiding | ⊗ Aansluitpunt verlichting plafond |
| ⊙ Beldrukker | ⊗ Aansluitpunt verlichting wand (zonder armatuur) |
| ⊙ Bel | ○ Aanvoer-, of afzuigpunt wtw positie en aantal is indicatief |
| ⊙ Enkele schakelaar | th Thermostaat |
| ⊙ Wisselschakelaar | wtw Mechanische Ventilatie |
| ⊙ Serieschakelaar | vv Vloerverwarmingsverdeler |
| ⊙ Enkele wandcontactdoos met randaarde | wk Wasemkap |
| ⊙ Enkele wandcontactdoos gecombineerde met schakelaar met randaarde op 1050 mm+ | kk Koelkast |
| ⊙ Dubbele opbouw wandcontactdoos met randaarde verticaal | wm Wasmachine |
| ⊙ Dubbele wandcontactdoos met randaarde horizontaal | mk Meterkast |
| ⊙ Dubbele wandcontactdoos met randaarde verticaal | wp Warmtepomp |
| ⊙ Perilex wandcontactdoos t.b.v. elektrisch koken | ⊙ Pvc hemelwater afvoer |
| ⊙ Aansluiting t.b.v. omvormer indien noodzakelijk, positie indicatief | ⊙ Aluminium hemelwater afvoer |
| ⊙ Optische rookmelder | ⊙ Buitenunit lucht/water warmtepomp |

algemeen

- | |
|---|
| ▬ Prefab betonwand |
| ▬ Lichte scheidingswand |
| ▬ Metselwerk |
| ▬ Isolatie |
| ⊗ Inspectieluik (positie indicatief) |
| ▬ pv-panelen positie en aantal indicatief |
| ⊙ Geluidwerende deuren |

FRANKLIN HOF

Bouwnummer

Datum 9 juli 2025

06

schaal 1:50 / 1:100