




Voorgevel




Zijgevel

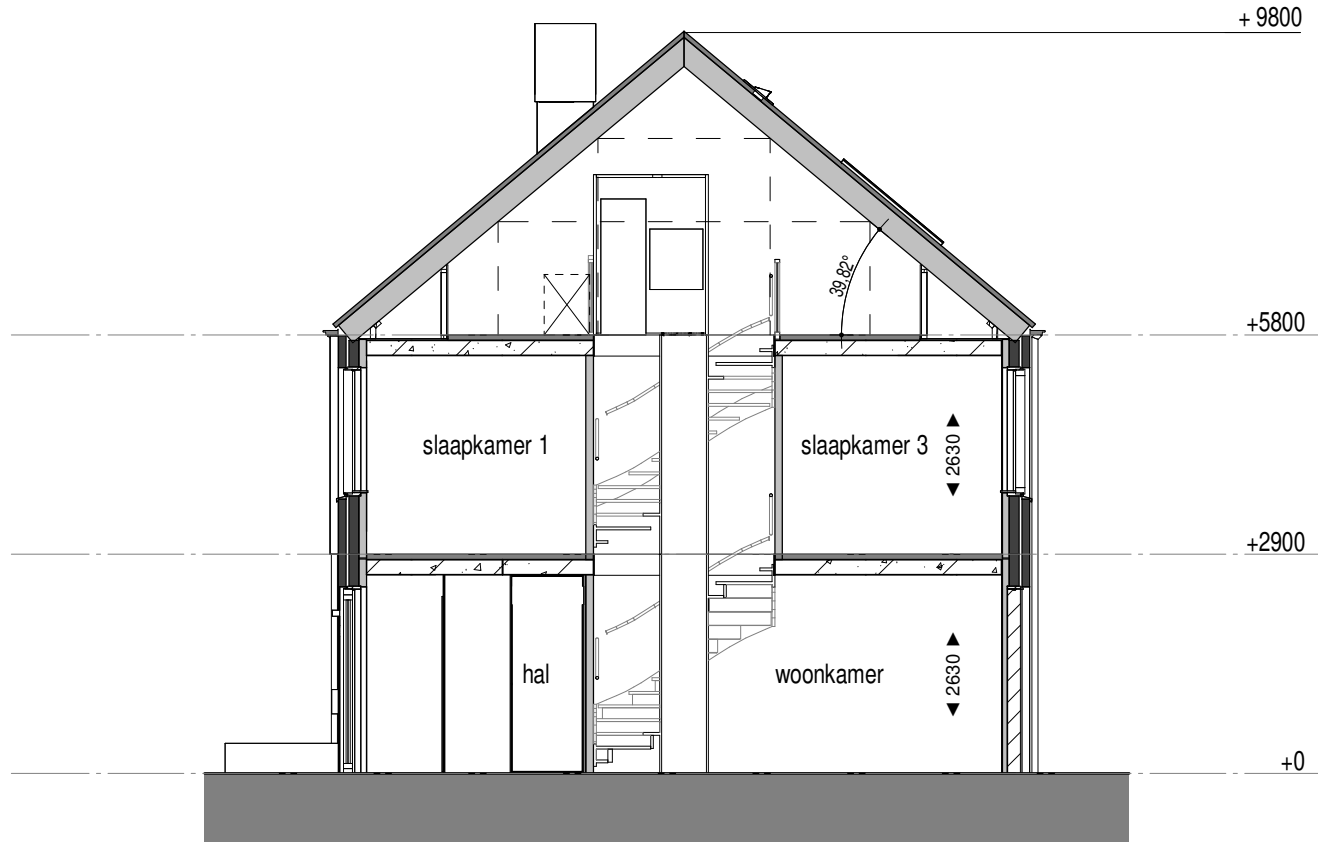


Doorsnede




Achtergevel

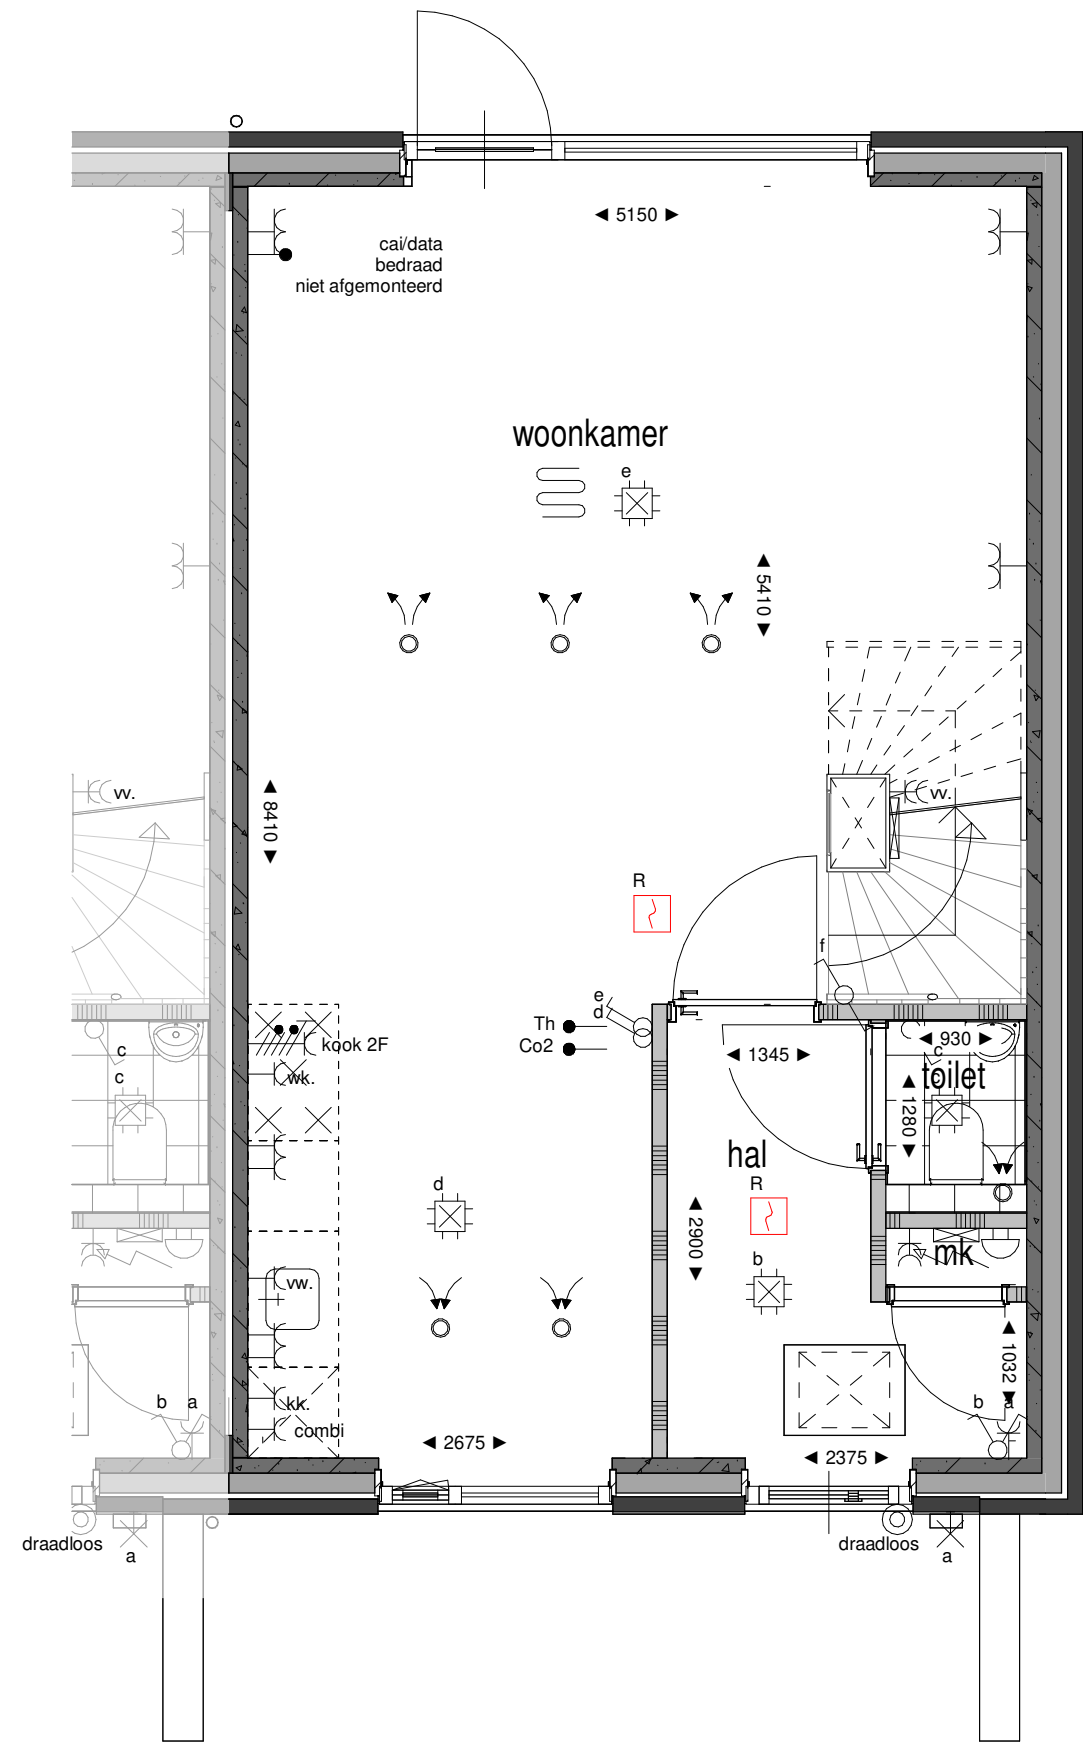

Begane grond

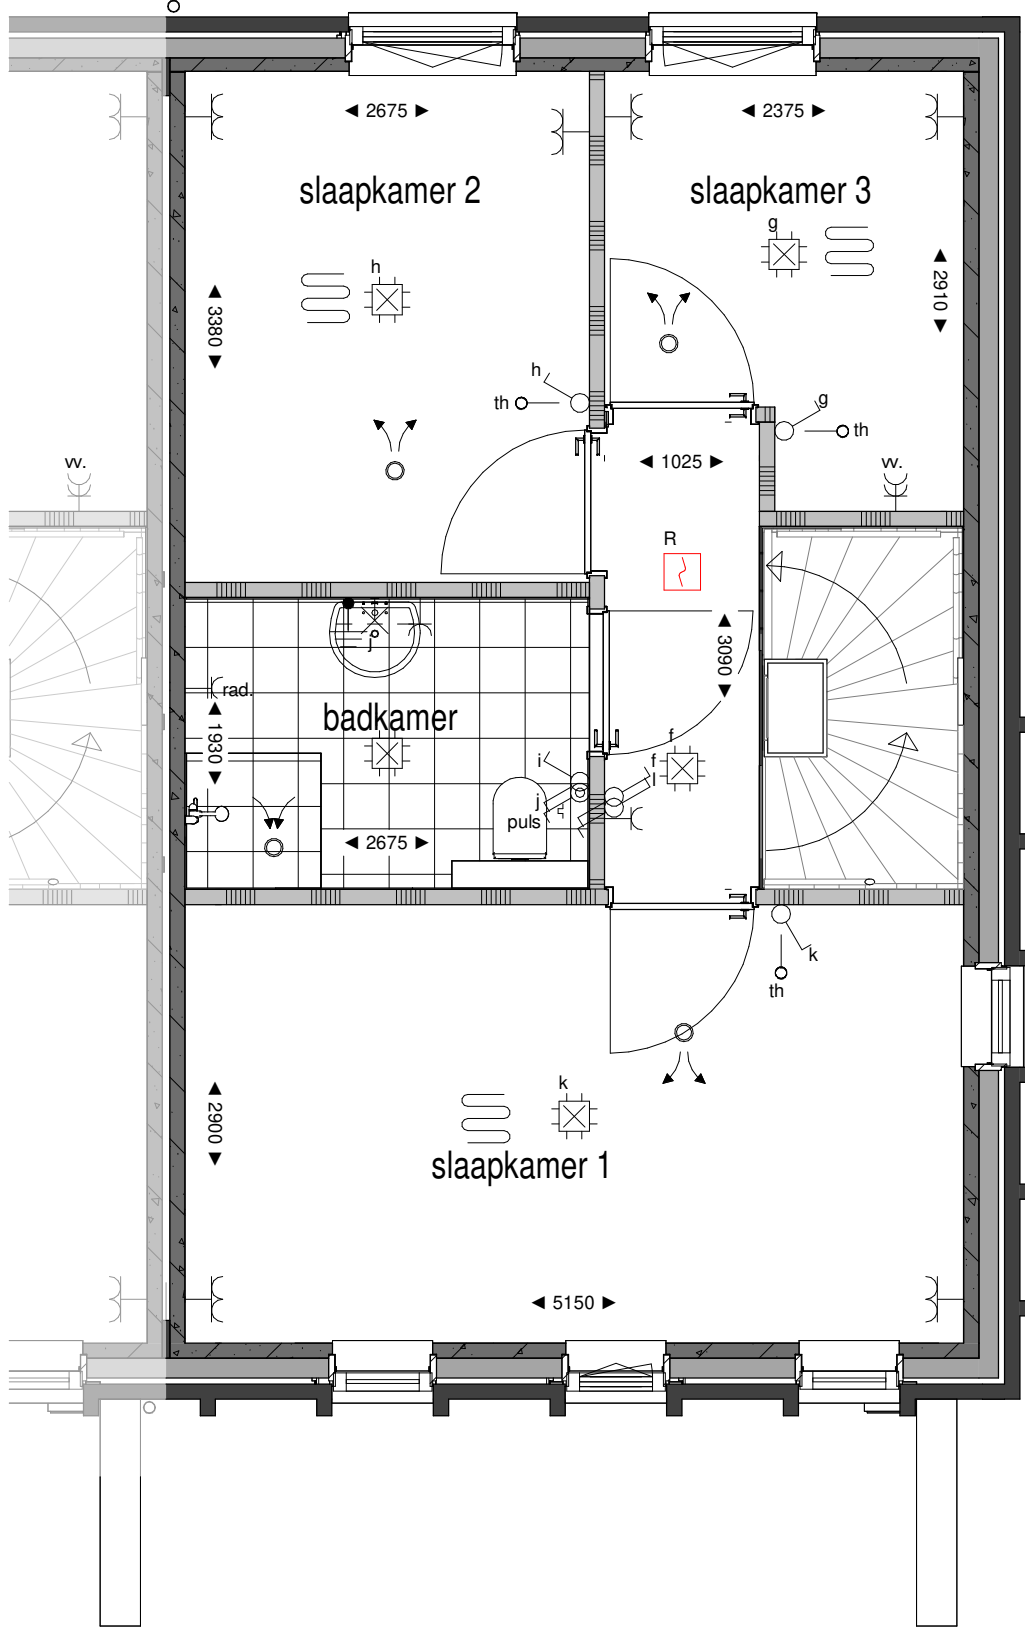

Eerste verdieping

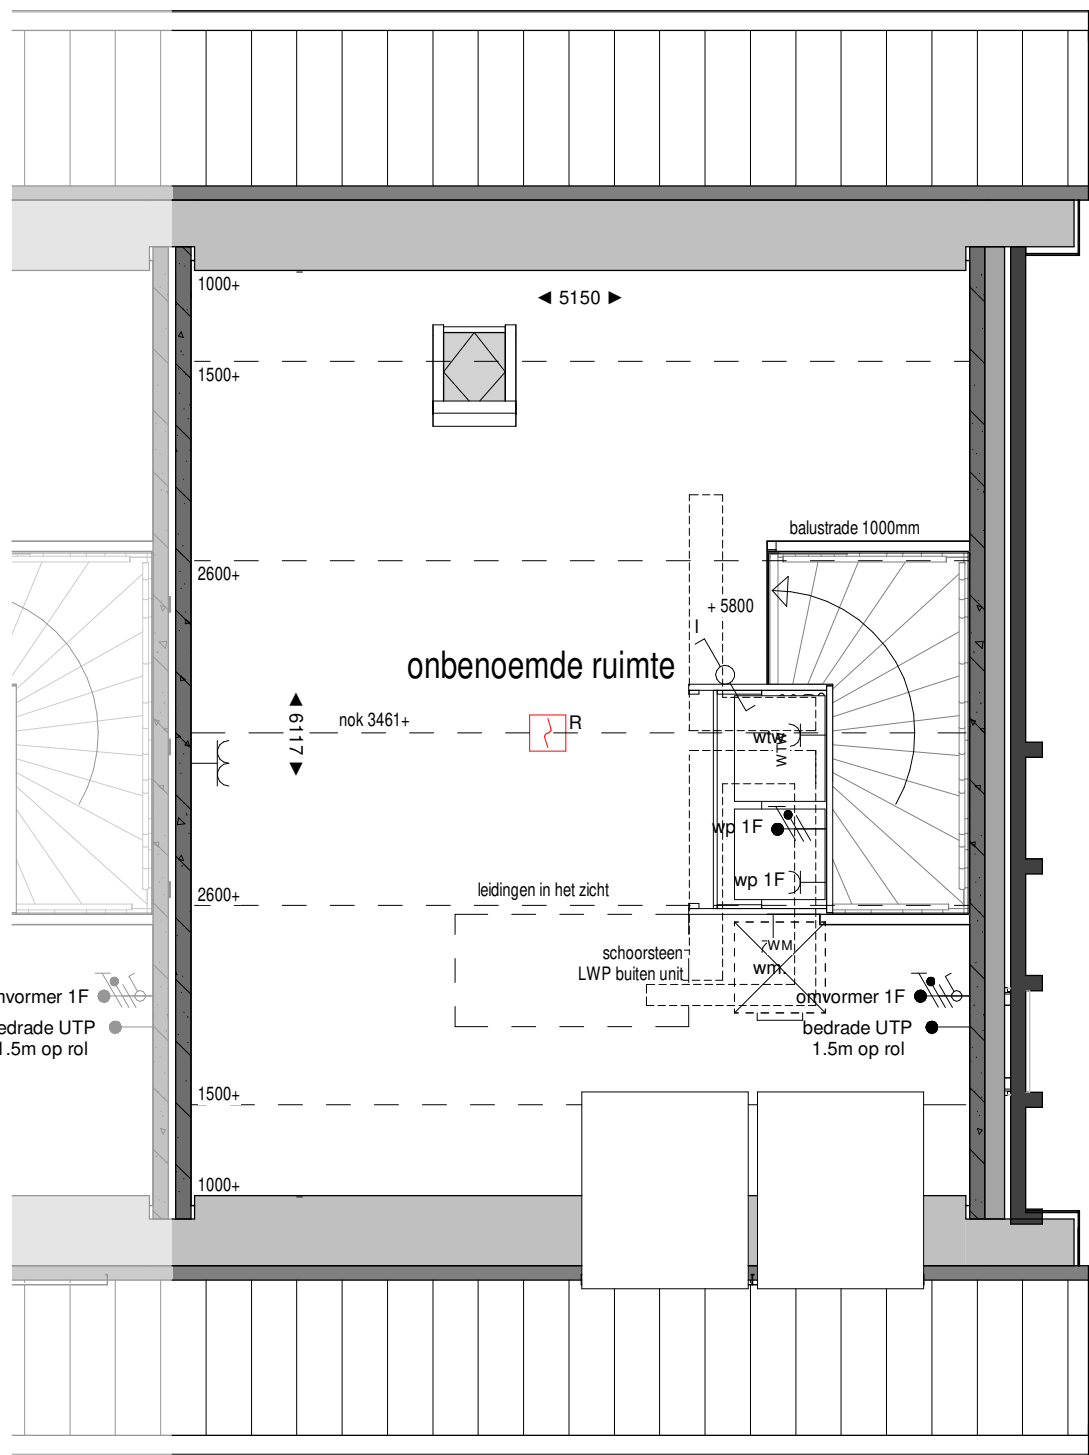

Tweede verdieping

RENNOOI

elektra

- | | |
|---|---|
| ● Bedrade leiding | ⚡ Aansluitpunt verlichting plafond |
| ⊙ Beldrukker | ⚡ Aansluitpunt verlichting wand (zonder armatuur) |
| ⌂ Bel | ○ Aanvoer-, of afzuigpunt wtw positie en aantal is indicatief |
| ⌂ Enkele schakelaar | th Thermostaat |
| ⌂ Wisselschakelaar | wtw Mechanische Ventilatie |
| ⌂ Serieschakelaar | vv Vloerverwarmingsverdeler |
| ⌂ Enkele wandcontactdoos met randaarde | wk Wasemkap |
| ⌂ Enkele wandcontactdoos gecombineerde met schakelaar met randaarde op 1050 mm+ | kk Koelkast |
| ⌂ Dubbele opbouw wandcontactdoos met randaarde verticaal | wm Wasmachine |
| ⌂ Dubbele wandcontactdoos met randaarde horizontaal | mk Meterkast |
| ⌂ Dubbele wandcontactdoos met randaarde verticaal | wp Warmtepomp |
| ⌂ Perilex wandcontactdoos t.b.v. elektrisch koken | pvc hemelwater afvoer |
| ⌂ Aansluiting t.b.v. omvormer indien noodzakelijk, positie indicatief | alu hemelwater afvoer |
| ⌂ Optische rookmelder | lwp Buitenunit lucht/water warmtepomp |

algemeen

- | |
|---|
| ▬ Prefab betonwand |
| ▬ Lichte scheidingswand |
| ▬ Metselwerk |
| ▬ Isolatie |
| ⌂ Inspectieluik (positie indicatief) |
| ▬ pv-panelen positie en aantal indicatief |
| ⌂ Geluidwerende deuren |

FRANKLIN
HOF

Bouwnummer

Datum 9 juli 2025

07

schaal 1:50 / 1:100