


FRANKLIN HOF

OPTIEBOEK

5400

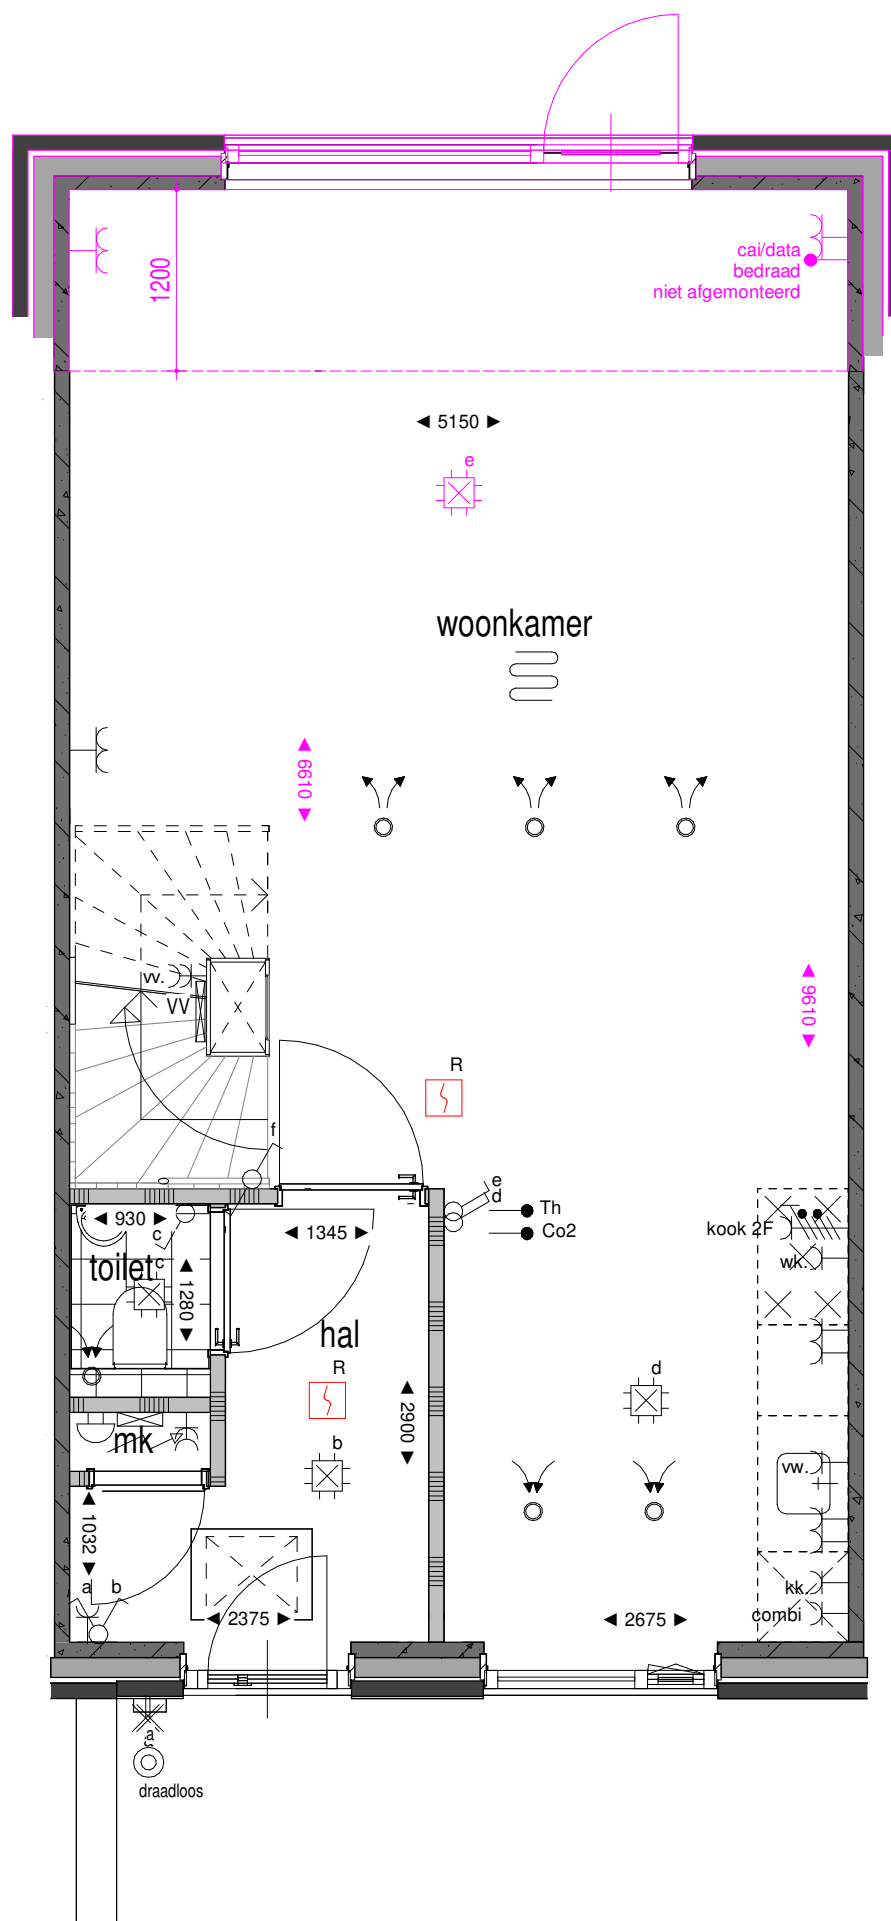

Begane grond
1 : 50

Projectnummer **30240**
Project **Franklinhof**
Opdrachtgever **Hegeman Ontwikkeling**
Omschrijving **Optie 1000**
Uitbouw woning begane grond 1,2m (achterzijde)


Datum
09/07/2025

Afmeting
A3

Schaal
1:50 / 1:100

HEGEMAN
ONTWIKKELING
Hegeman Bouwgroep
Bornerbroeksestraat 155
Postbus 432
7600 AK Almelo
T: 0546 - 45 45 41
info@hegemanbouwgroep.nl
www.hegemanbouwgroep.nl

1000

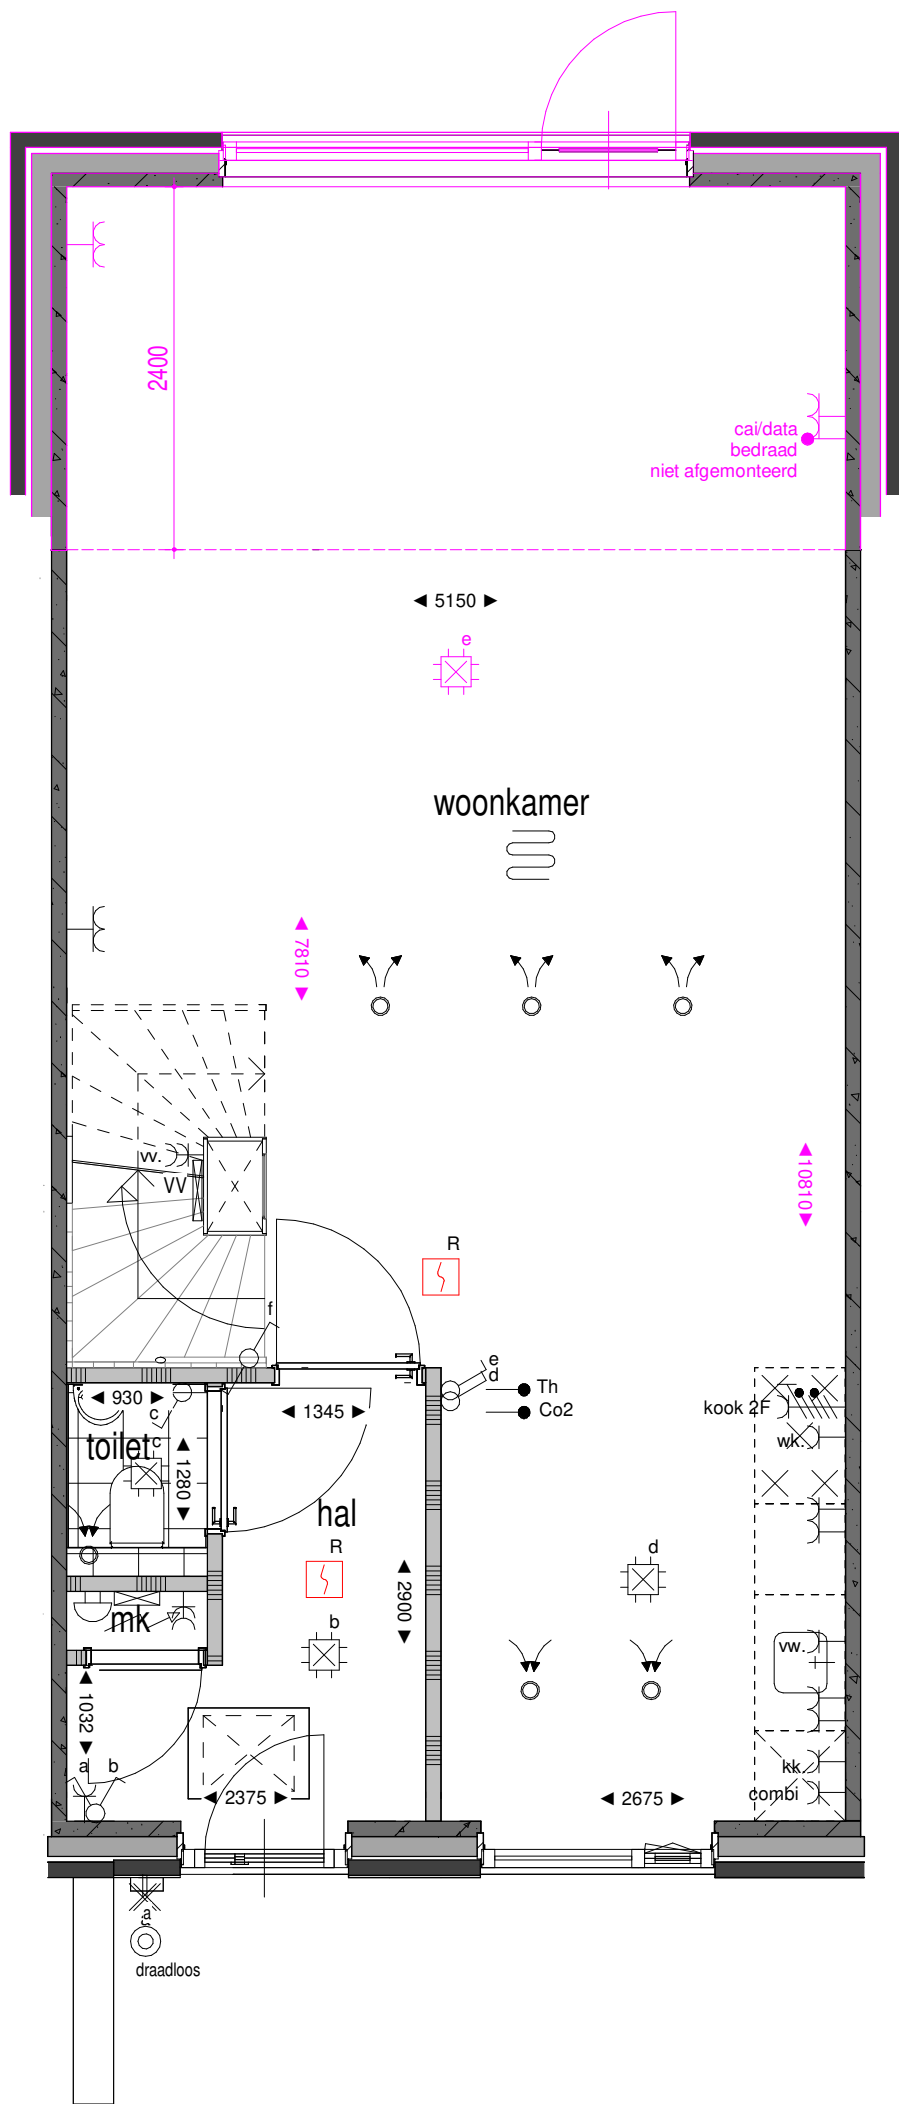

Begane grond
1 : 50

Projectnummer **30240**
Project **Franklinhof**
Opdrachtgever **Hegeman Ontwikkeling**
Omschrijving **Optie 1001**
Uitbouw woning begane grond 2,4m (achterzijde)


Datum
09/07/2025

Afmeting
A3


Schaal
1:50 / 1:100

HEGEMAN
ONTWIKKELING

Hegeman Bouwgroep
Bornerbroeksestraat 155
Postbus 432
7600 AK Almelo
T: 0546 - 45 45 41
info@hegemanbouwgroep.nl
www.hegemanbouwgroep.nl

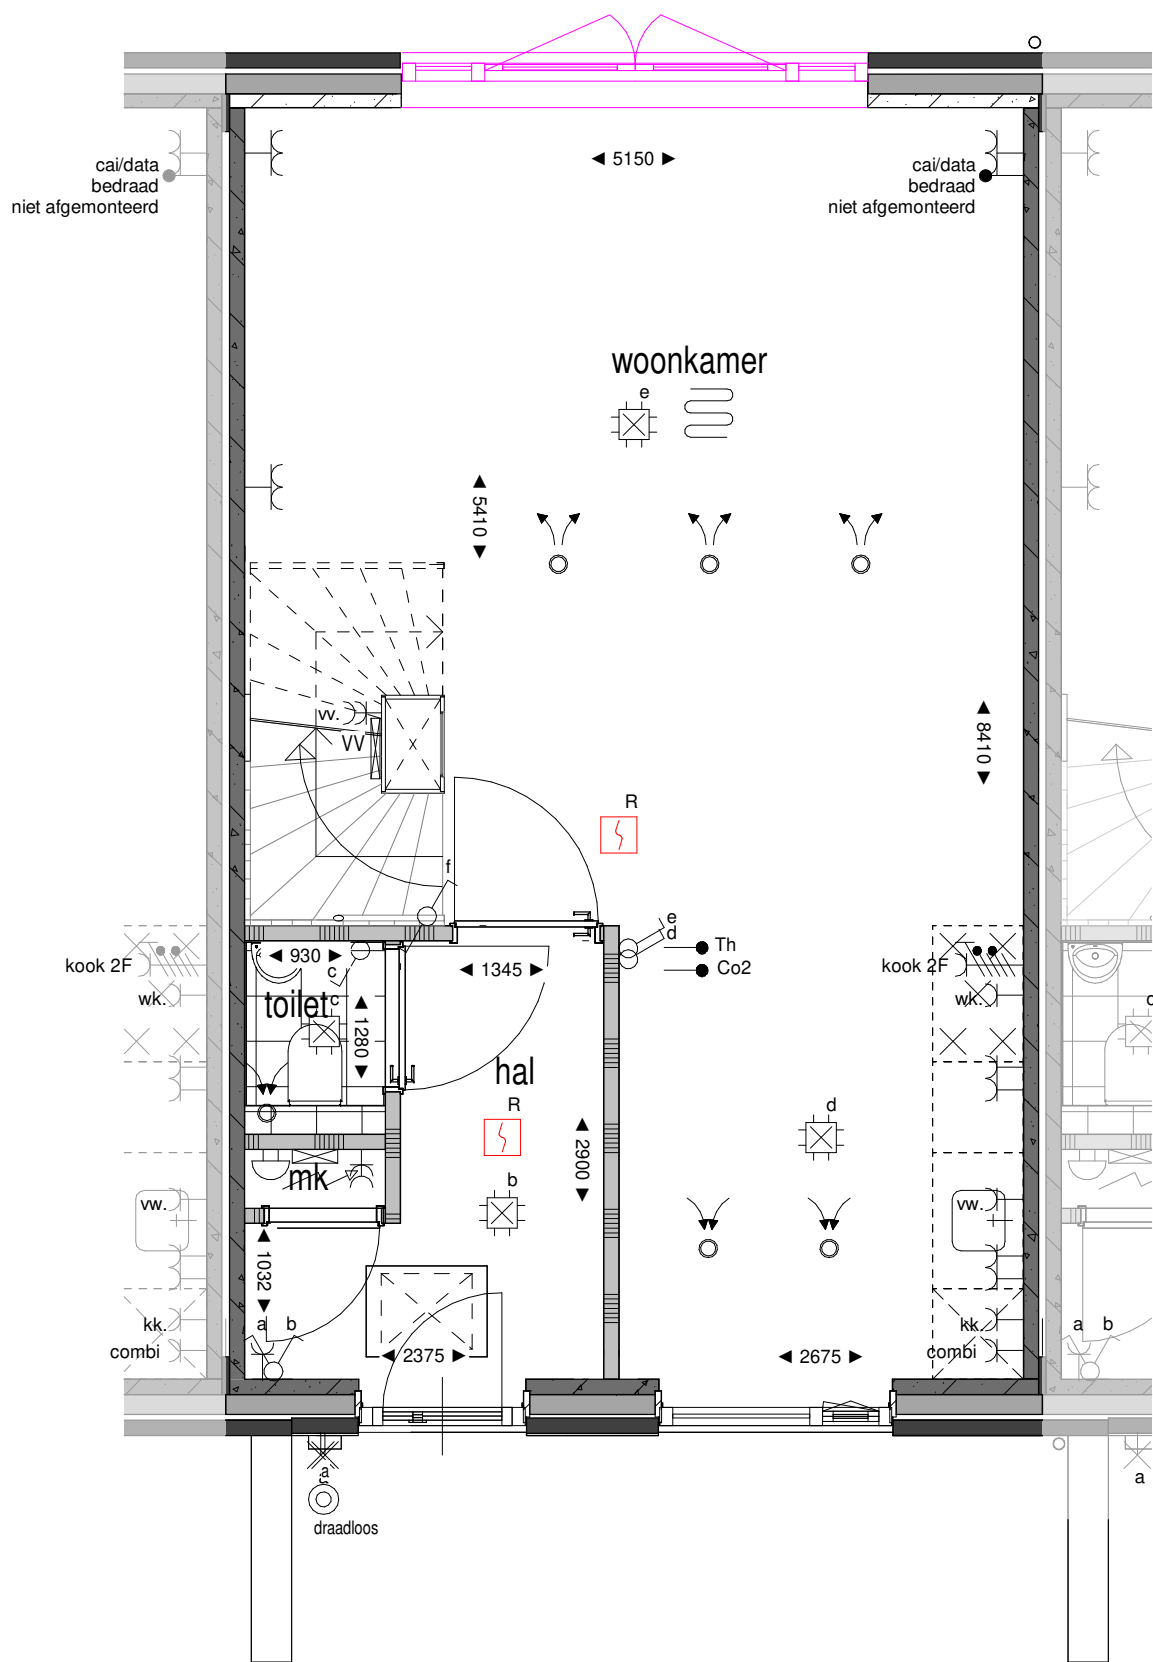

Begane grond
1 : 50

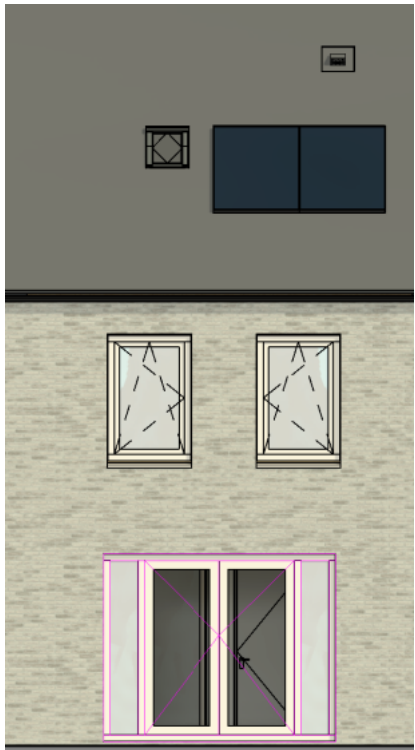

Achtergevel
1 : 100

Projectnummer **30240**
Project **Franklinhof**
Opdrachtgever **Hegeman Ontwikkeling**
Omschrijving **Optie 2000**
Tuindeuren


Datum
09/07/2025

Afmeting
A3

Schaal
1:50 / 1:100


HEGEMAN
ONTWIKKELING
Hegeman Bouwgroep
Bornerbroeksestraat 155
Postbus 432
7600 AK Almelo
T: 0546 - 45 45 41
info@hegemanbouwgroep.nl
www.hegemanbouwgroep.nl

2000

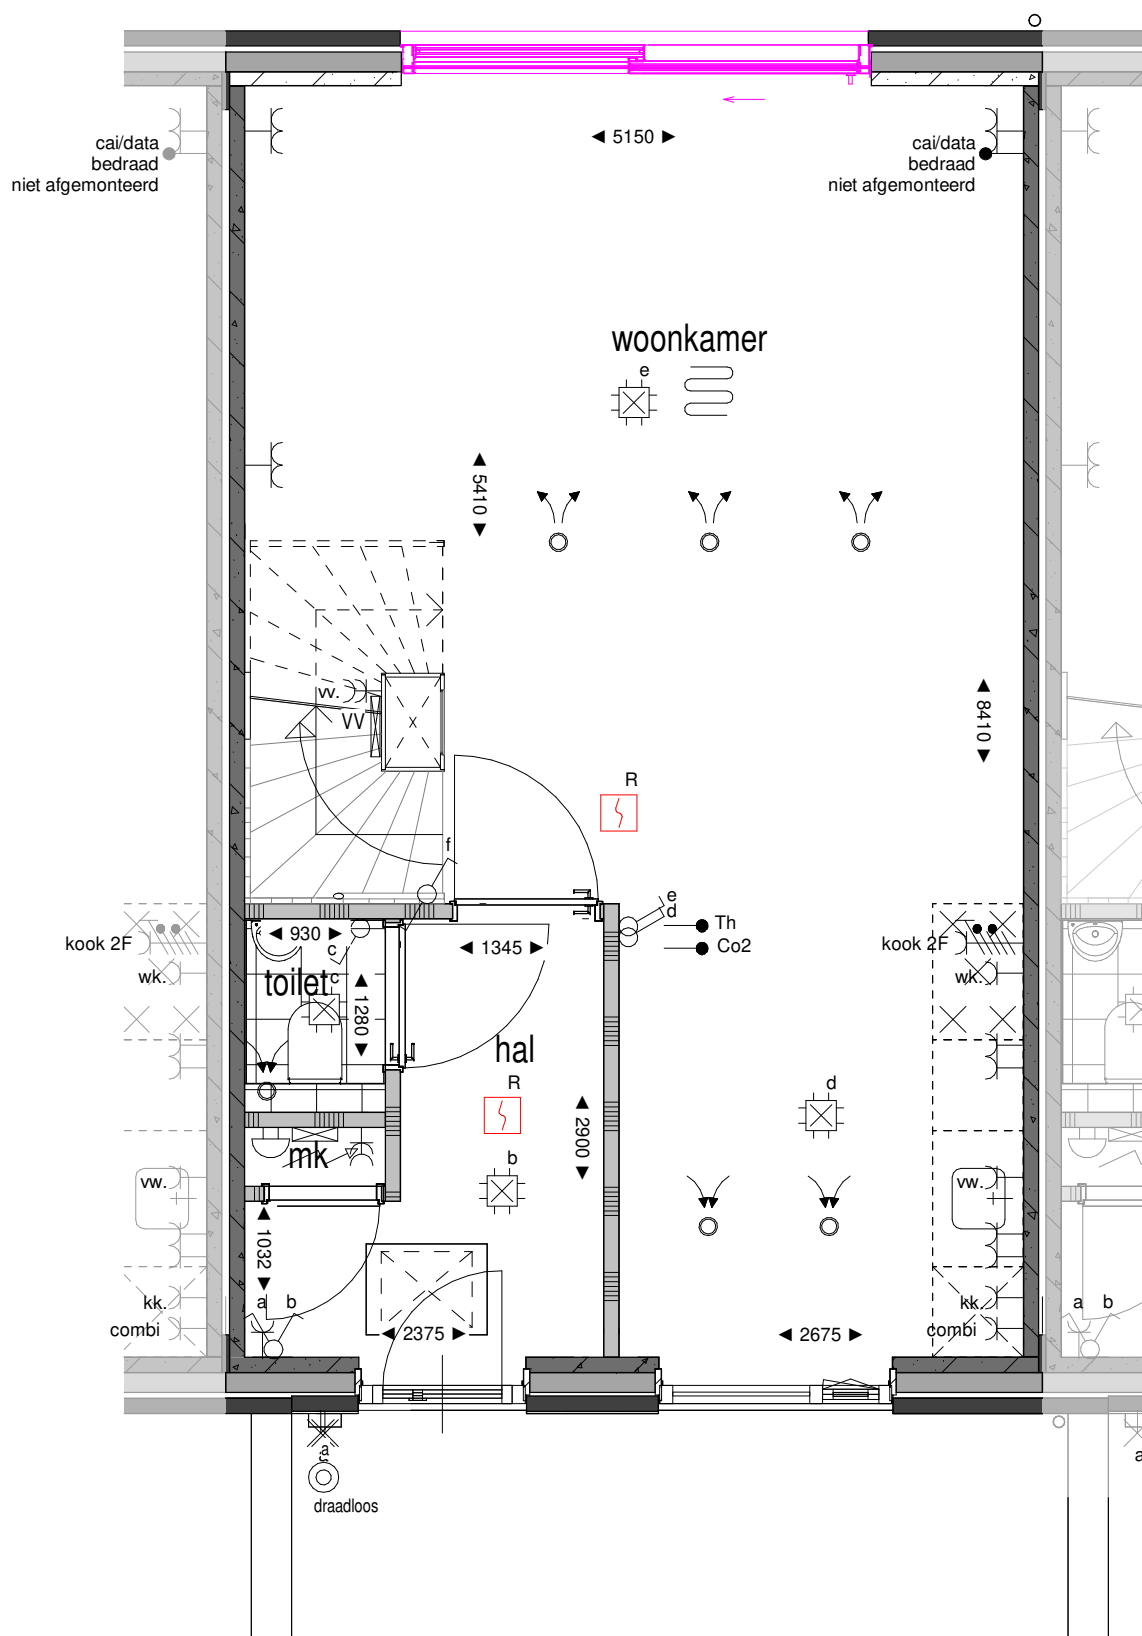

Begane grond

1 : 50

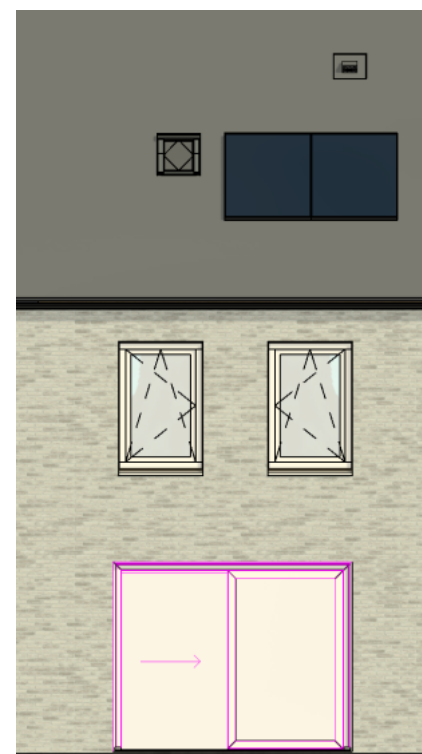

Achtergevel

1 : 100

Projectnummer **30240**
 Project **Franklinhof**
 Opdrachtgever **Hegeman Ontwikkeling**
 Omschrijving **Optie 2003**
Schuifpui


Datum
09/07/2025

Afmeting
A3

Schaal
1:50 / 1:100

HEGEMAN
ONTWIKKELING
 Hegeman Bouwgroep
 Bornerbroeksestraat 155
 Postbus 432
 7600 AK Almelo
 T: 0546 - 45 45 41
 info@hegemanbouwgroep.nl
 www.hegemanbouwgroep.nl

2003

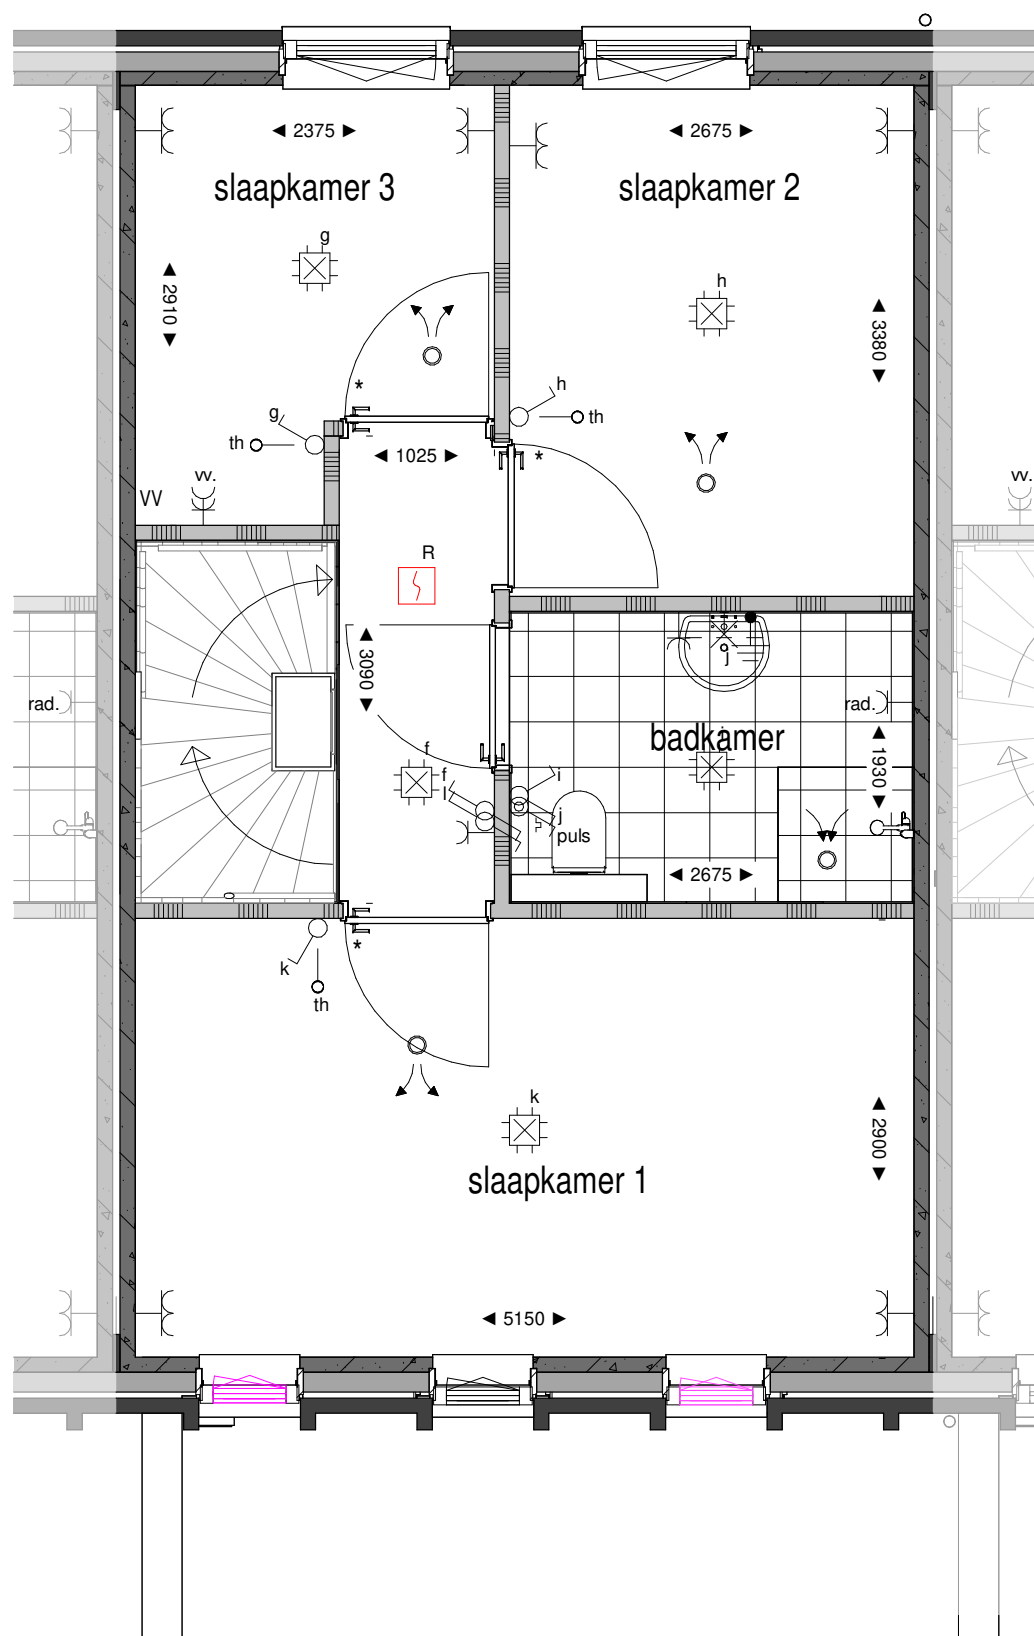

1e verdieping
1 : 50

Projectnummer **30240**
Project **Franklinhof**
Opdrachtgever **Hegeman Ontwikkeling**
Omschrijving **Optie 2050**
Vast raam wijzigen in draai/kiiep

Datum
09/07/2025


Afmeting
A3

Schaal
1:50

HEGEMAN
ONTWIKKELING

Hegeman Bouwgroep
Bornerbroeksestraat 155
Postbus 432
7600 AK Almelo
T: 0546 - 45 45 41
info@hegemanbouwgroep.nl
www.hegemanbouwgroep.nl

2050

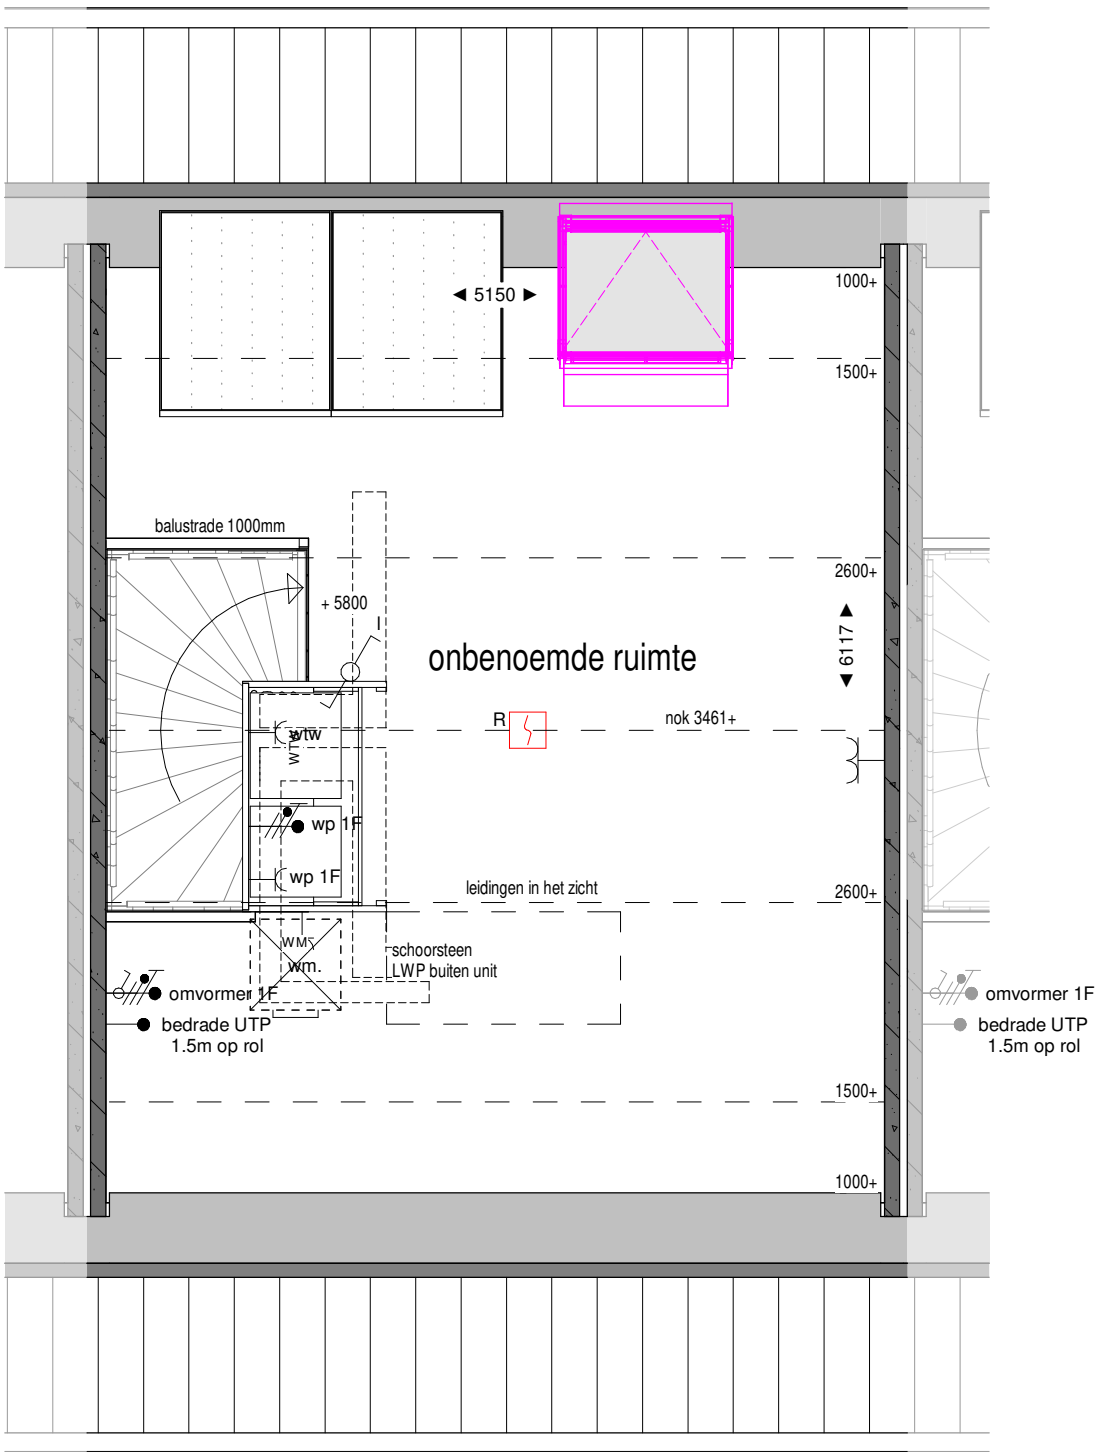

2e verdieping
1 : 50

Projectnummer **30240**
Project **Franklinhof**
Opdrachtgever **Hegeman Ontwikkeling**
Omschrijving **Optie 3002**
Vergroten dakraam 114cm x118cm

Datum
09/07/2025

Afmeting
A3


Schaal
1:50

HEGEMAN
ONTWIKKELING


Hegeman Bouwgroep
Bornerbroeksestraat 155
Postbus 432
7600 AK Almelo
T: 0546 - 45 45 41
info@hegemanbouwgroep.nl
www.hegemanbouwgroep.nl

3002



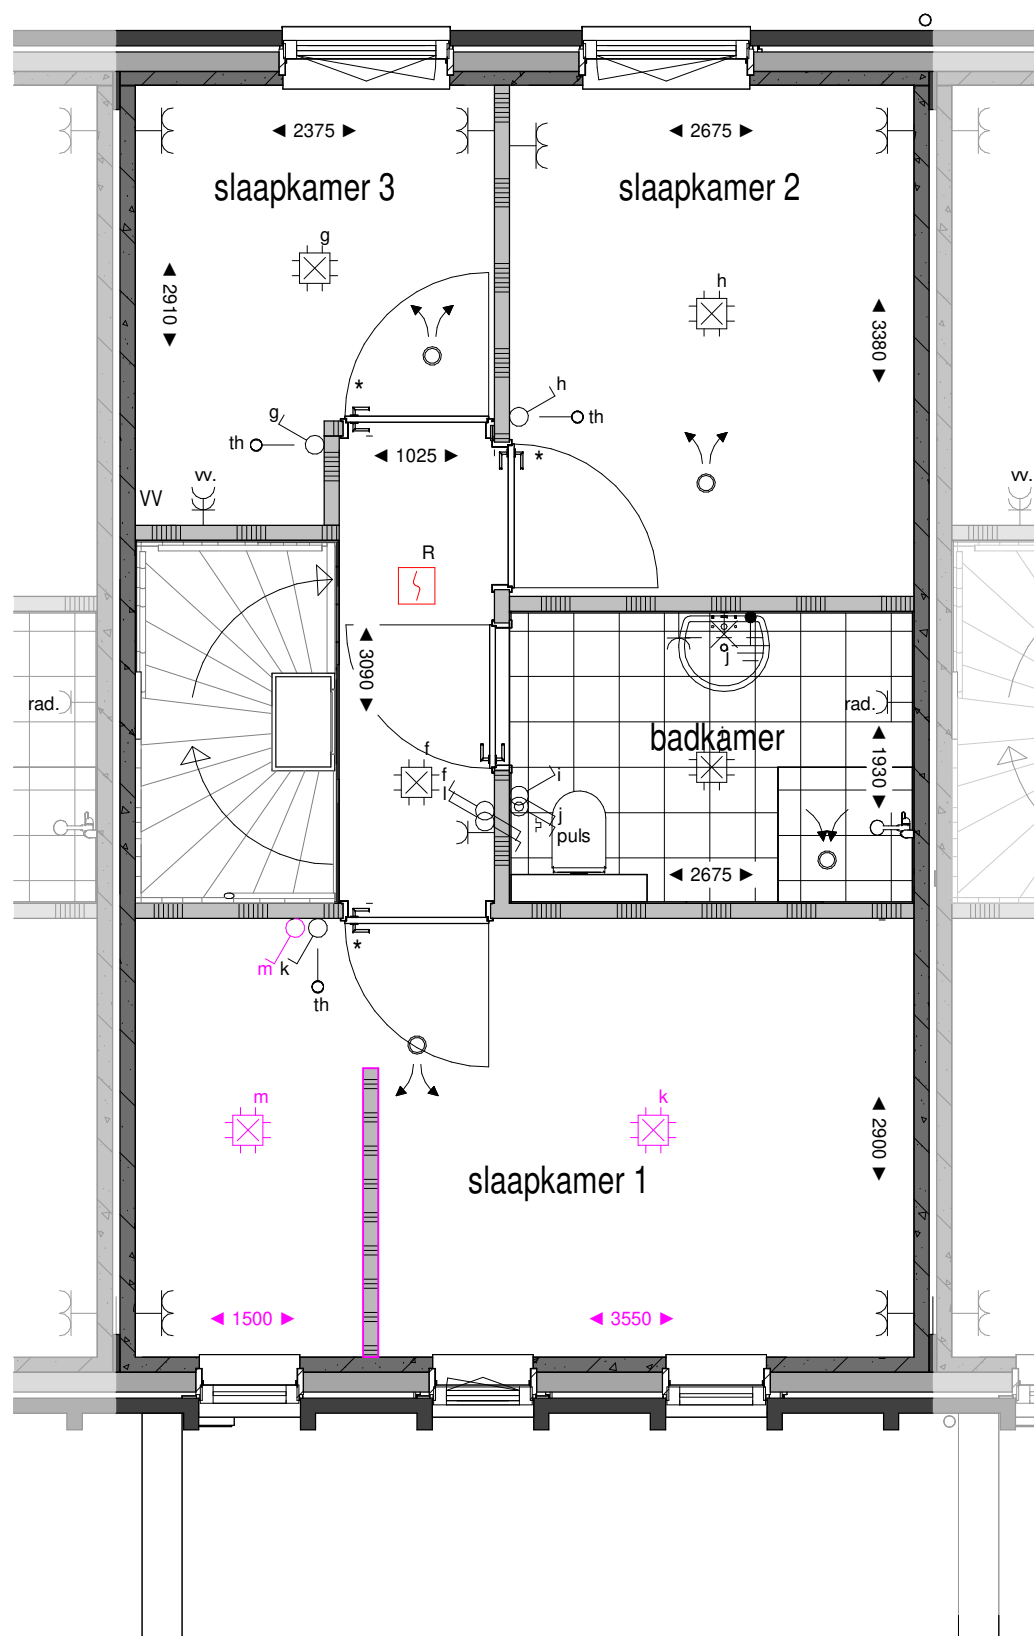

1e verdieping
1 : 50

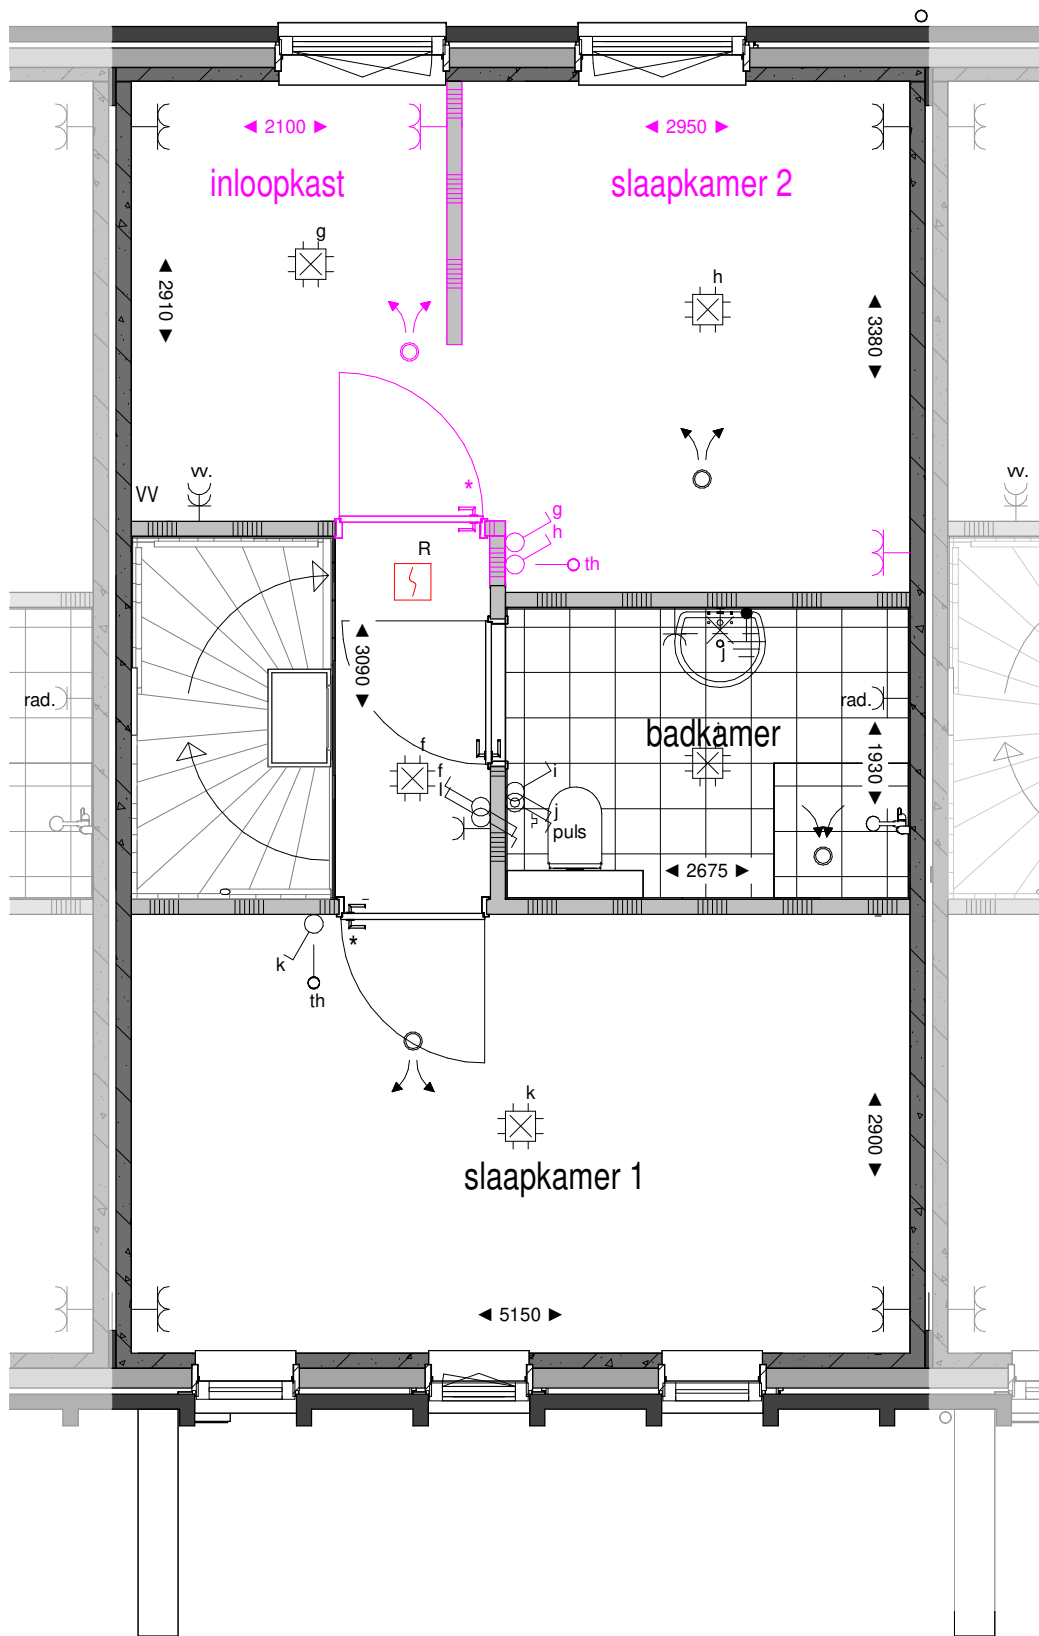


1e verdieping
1 : 50

Projectnummer **30240**
Project **Franklinhof**
Opdrachtgever **Hegeman Ontwikkeling**
Omschrijving **Optie 4020**
Samenvoegen slaapkamer 2 en 3

Datum 09/07/2025 Afmeting A3 Schaal 1:50

HEGEMAN
ONTWIKKELING
Hegeman Bouwgroep
Bornerbroeksestraat 155
Postbus 432
7600 AK Almelo
T: 0546 - 45 45 41
info@hegemanbouwgroep.nl
www.hegemanbouwgroep.nl

4020

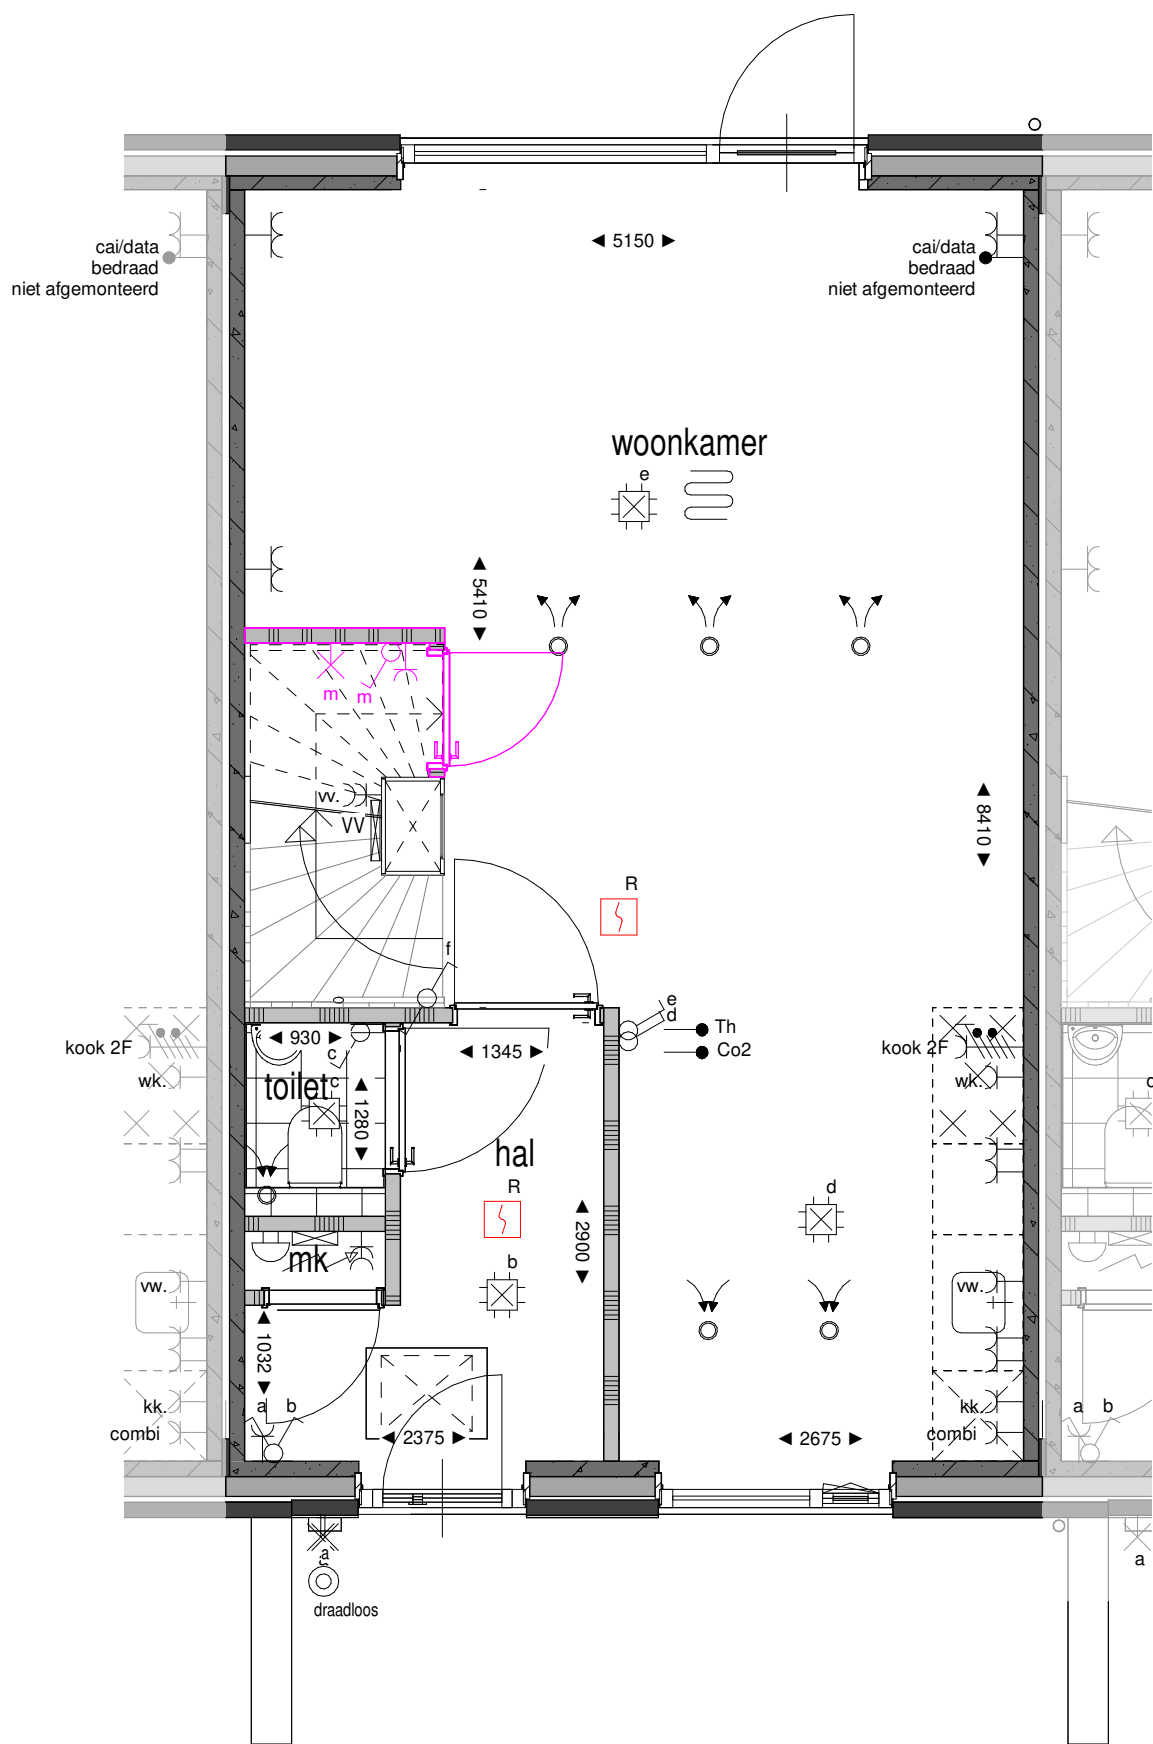

Begane grond
1 : 50


Projectnummer **30240**
Project **Franklinhof**
Opdrachtgever **Hegeman Ontwikkeling**
Omschrijving **Optie 4050**
Trapkast

Datum 09/07/2025 Afmeting A3 Schaal 1:50

HEGEMAN
ONTWIKKELING

Hegeman Bouwgroep
Bornerbroeksestraat 155
Postbus 432
7600 AK Almelo
T: 0546 - 45 45 41
info@hegemanbouwgroep.nl
www.hegemanbouwgroep.nl

4050

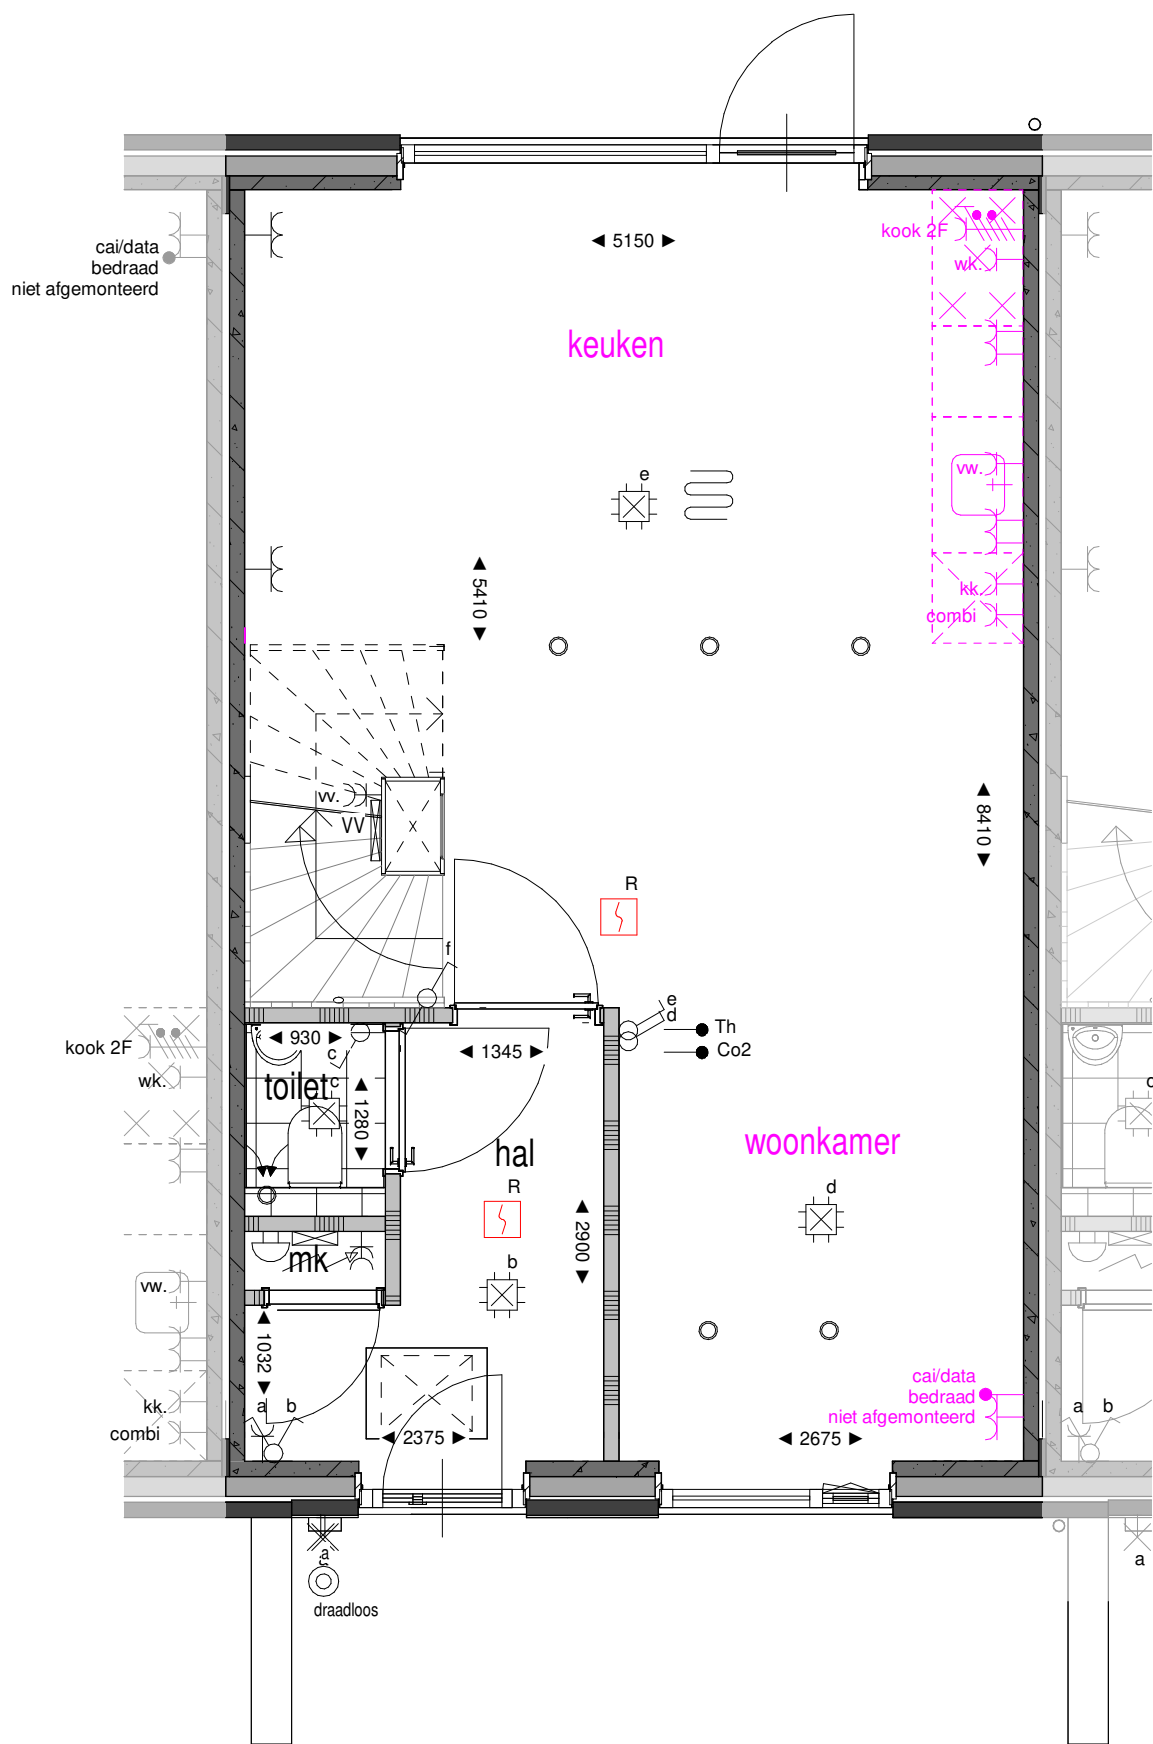


Begane grond
1 : 50

Projectnummer **30240**
Project **Franklinhof**
Opdrachtgever **Hegeman Ontwikkeling**
Omschrijving **Optie 4060**
Positie woonkamer en keuken omdraaien

Datum 09/07/2025 Afmeting A3 Schaal 1:50

HEGEMAN
ONTWIKKELING
Hegeman Bouwgroep
Bornerbroeksestraat 155
Postbus 432
7600 AK Almelo
T: 0546 - 45 45 41
info@hegemanbouwgroep.nl
www.hegemanbouwgroep.nl

4060

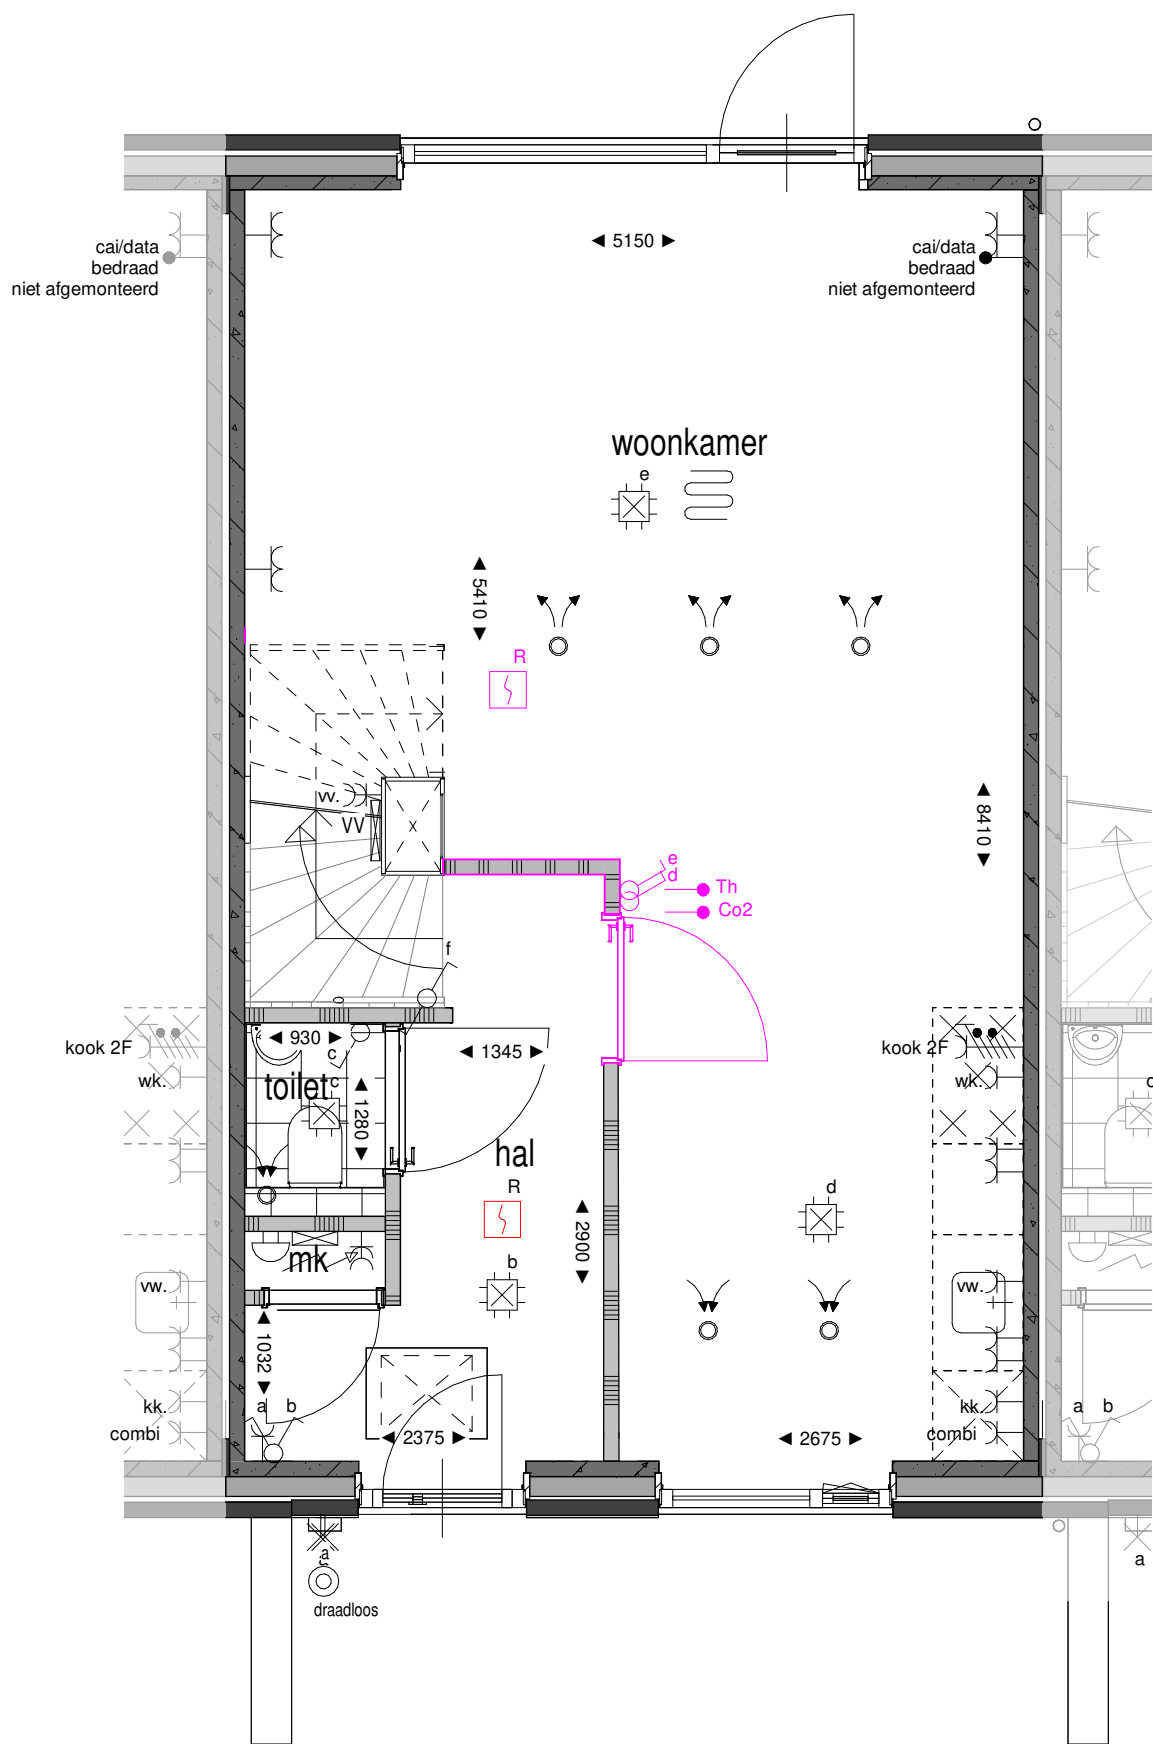

Begane grond

1 : 50

Projectnummer **30240**
Project **Franklinhof**
Opdrachtgever **Hegeman Ontwikkeling**
Omschrijving **Optie 4080**
Verlengen hal

Datum
09/07/2025


Afmeting
A3

Schaal
1:50

HEGEMAN
ONTWIKKELING

Hegeman Bouwgroep
Bornerbroeksestraat 155
Postbus 432
7600 AK Almelo
T: 0546 - 45 45 41
info@hegemanbouwgroep.nl
www.hegemanbouwgroep.nl

4080

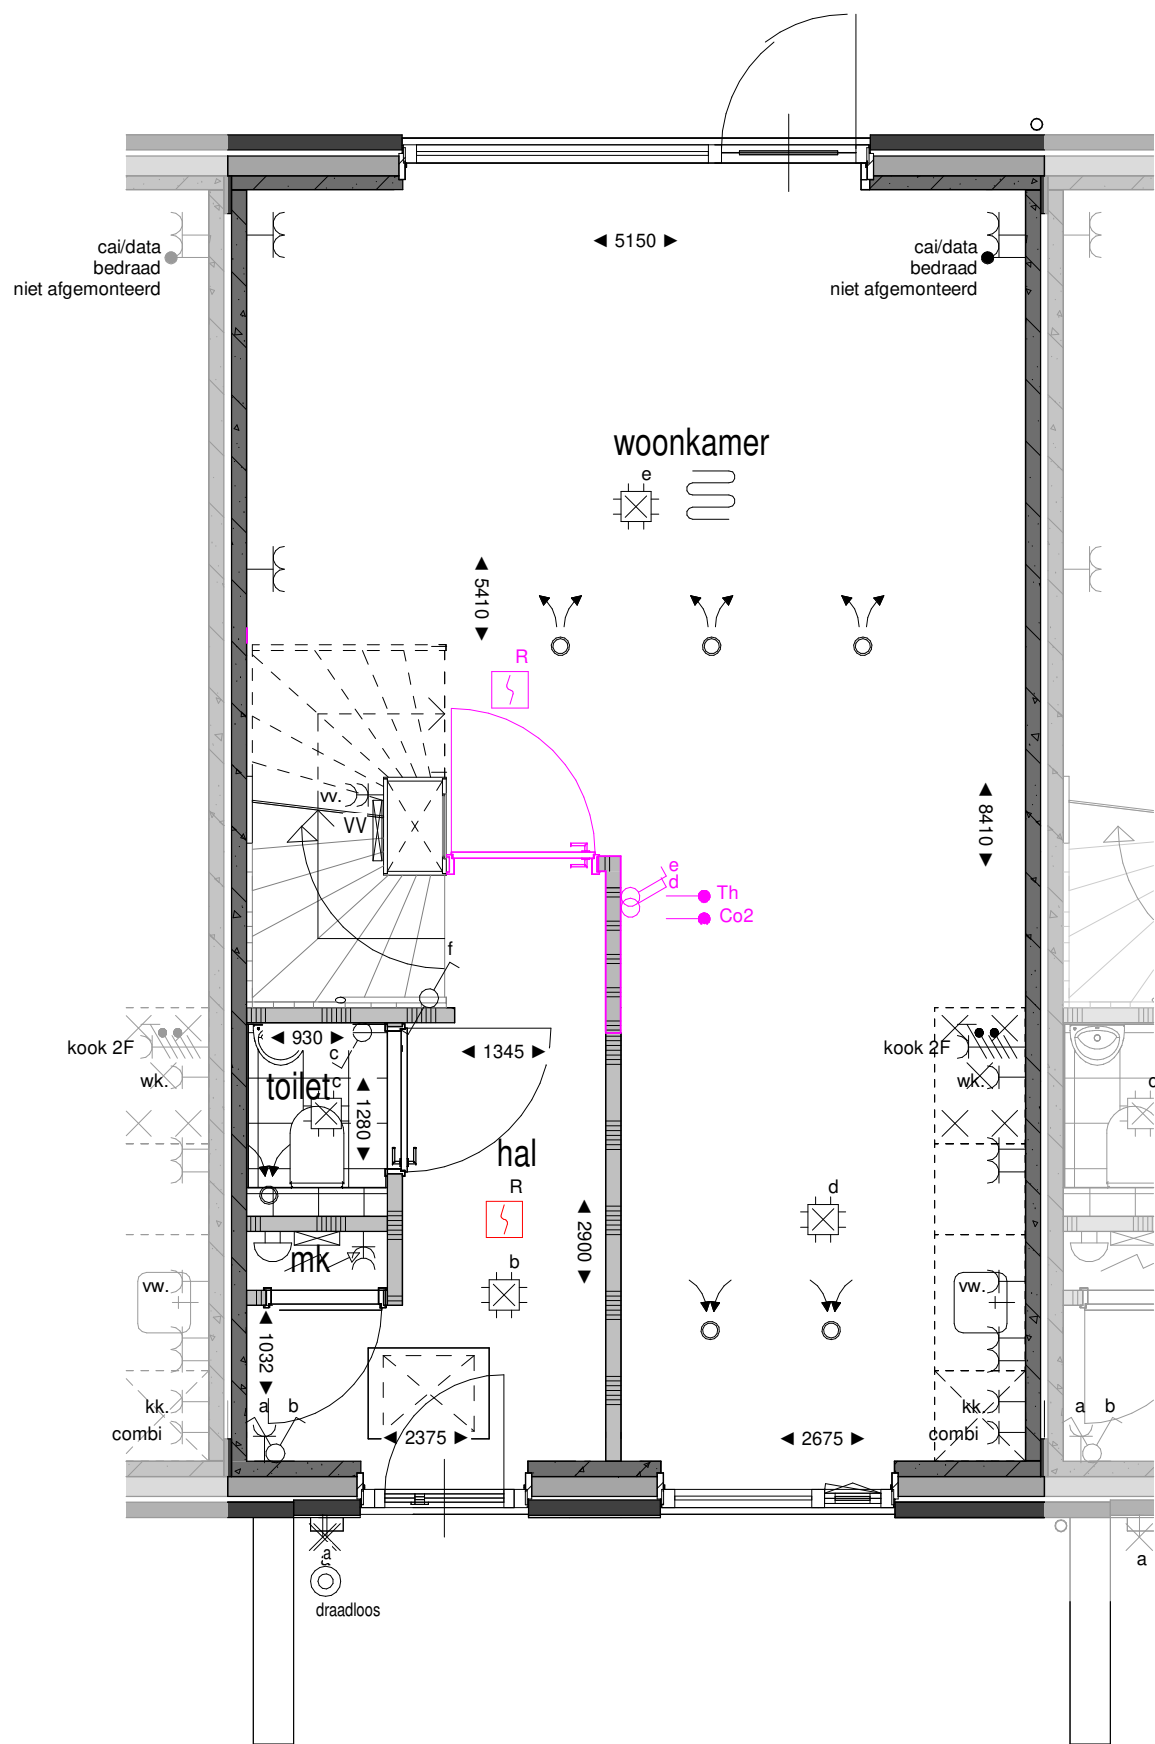

Begane grond

1 : 50

Projectnummer **30240**
Project **Franklinhof**
Opdrachtgever **Hegeman Ontwikkeling**
Omschrijving **Optie 4080**
Verlengen hal

Datum
09/07/2025

Afmeting
A3

Schaal
1:50

HEGEMAN
ONTWIKKELING

Hegeman Bouwgroep
Bornerbroeksestraat 155
Postbus 432
7600 AK Almelo
T: 0546 - 45 45 41
info@hegemanbouwgroep.nl
www.hegemanbouwgroep.nl


4080


RENVOOI

elektra

	Bedrade leiding		Aansluitpunt verlichting plafond
	Beldrukker		Aansluitpunt verlichting wand (zonder armatuur)
	Bel		Aanvoer-, of afzuigpunt wtw positie en aantal is indicatief
	Enkele schakelaar		
	Wisselschakelaar	th	Thermostaat
	Serieschakelaar	wtw	Mechanische Ventilatie
	Enkele wandcontactdoos met randaarde	vv	Vloerverwarmingsverdeler
	Enkele wandcontactdoos gecombineerde met schakelaar met randaarde op 1050 mm+	wk	Wasemkap
	Dubbele opbouw wandcontactdoos met randaarde verticaal	kk	Koelkast
	Dubbele wandcontactdoos met randaarde horizontaal	wm	Wasmachine
	Dubbele wandcontactdoos met randaarde verticaal	vw	Vaatwasser
	Perilex wandcontactdoos t.b.v. elektrisch koken	mk	Meterkast
	Aansluiting t.b.v. omvormer indien noodzakelijk, positie indicatief	wp	Warmtepomp
	Rookmelder	hwa	Hemelwater afvoer

algemeen

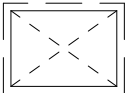	Prefab betonwand
	Lichte scheidingswand
	Metselwerk
	Isolatie
	Inspectieluik (positie indicatief)
	pv-panelen positie en aantal indicatief

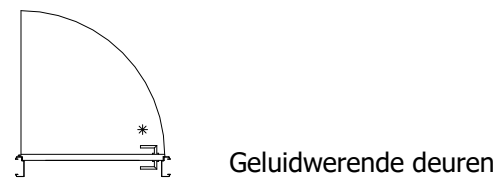

@2025

Deze brochure is met grote zorg samengesteld. Aan de getoonde tekeningen en tekst kunnen echter geen rechten worden ontleend.