


Der Lageplan bietet eine Übersicht über die Standflächen, Vortragssäle und zentralen Bereiche der Messe. Er dient der schnellen Orientierung vor Ort und erleichtert die Planung Ihres Messeauftritts.

Erdgeschoss

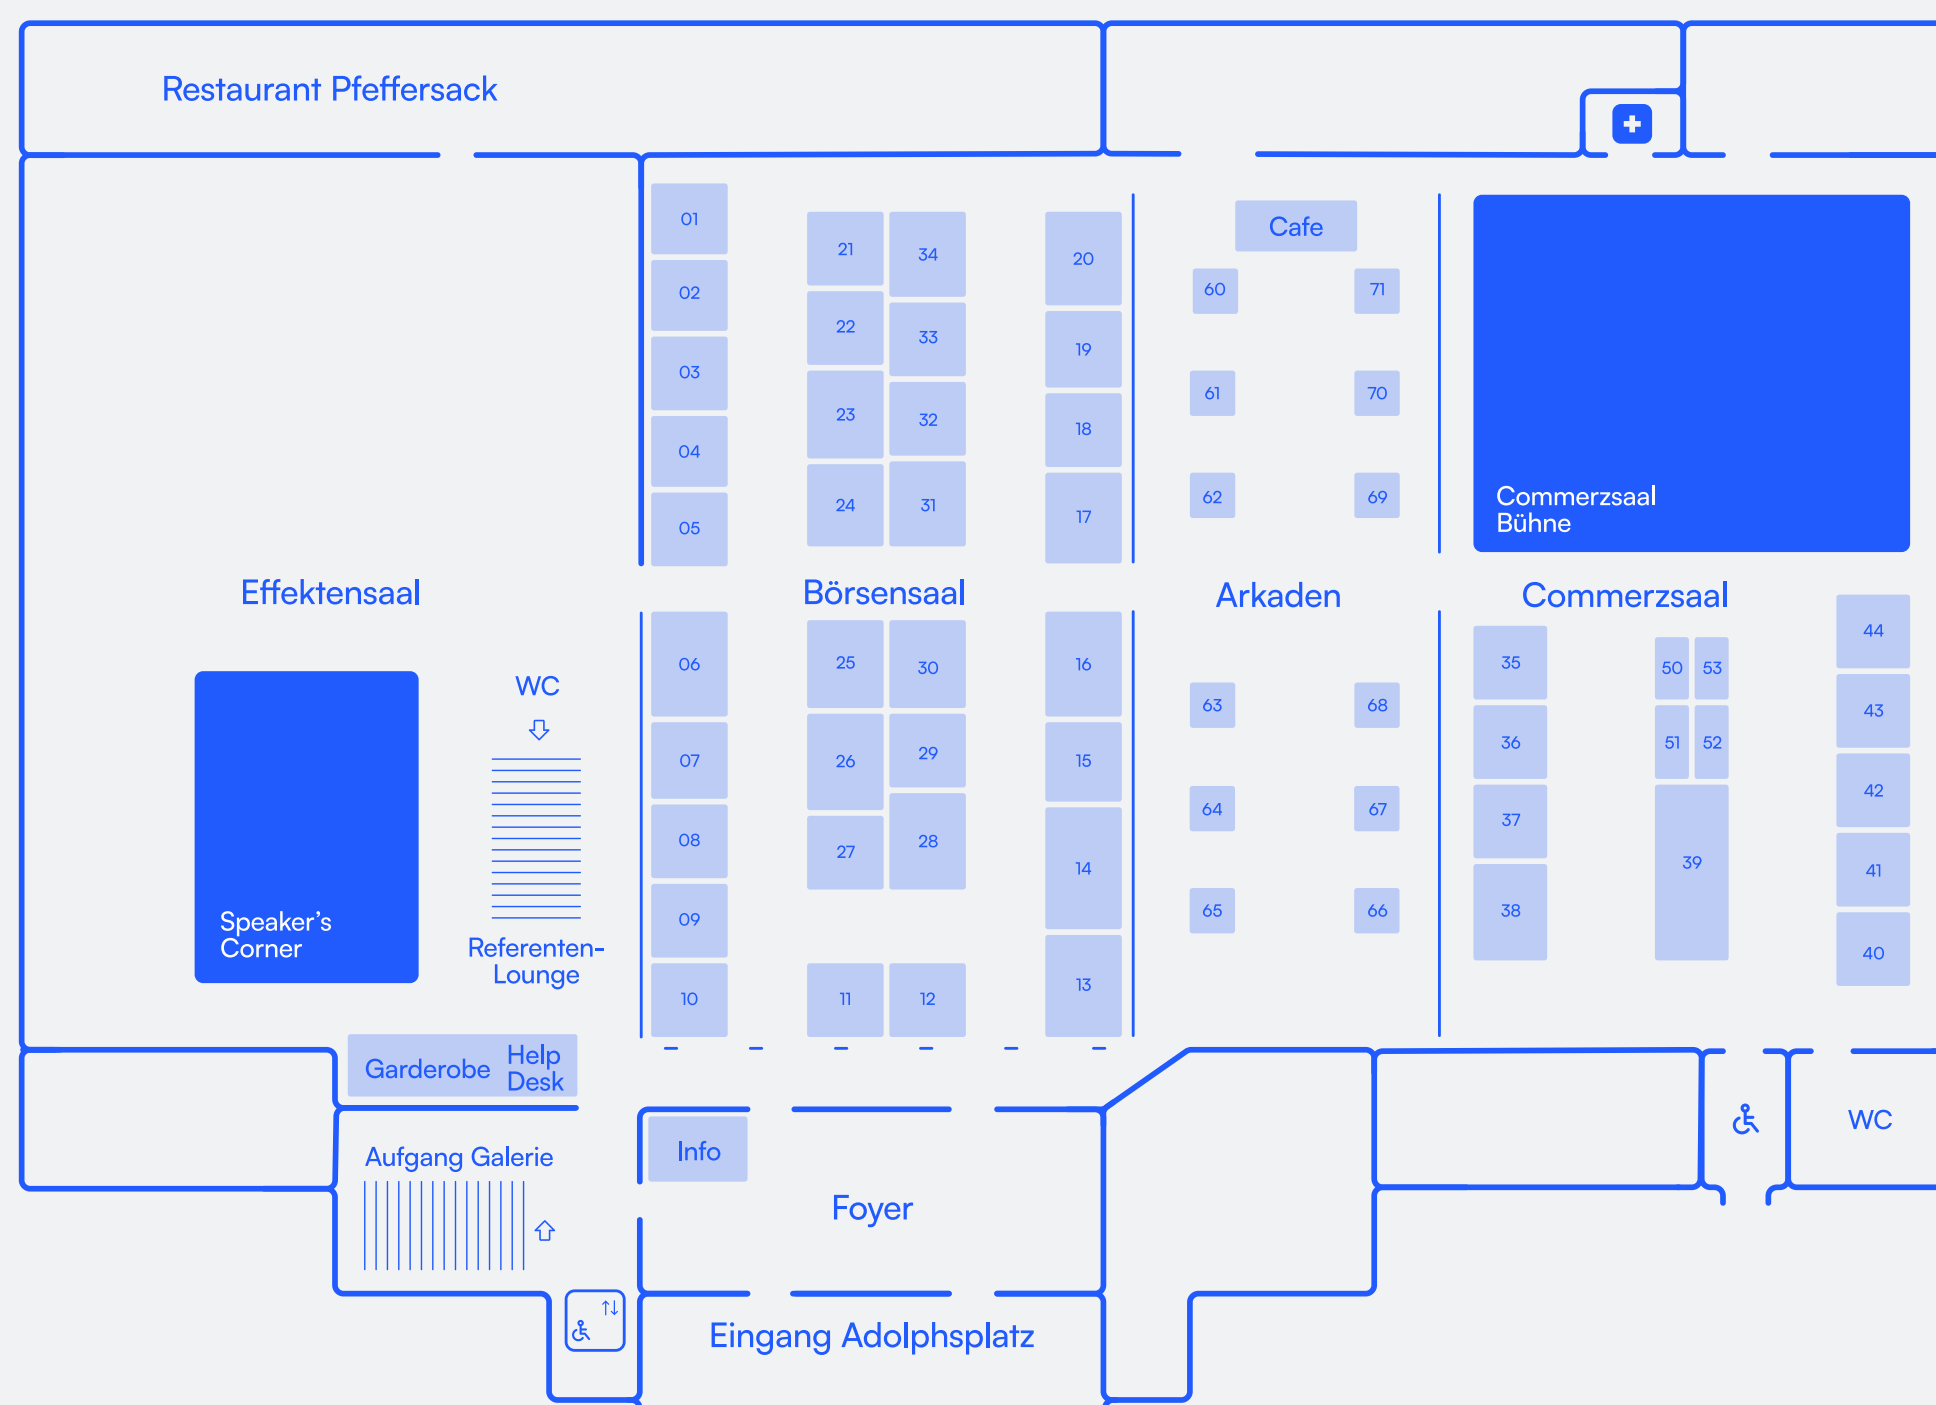

1. OG (Galerie)

