

Agenzia delle Entrate
CATASTO FABBRICATI
Ufficio Provinciale di
Roma

Dichiarazione protocollo n. RM0367773 del 25/07/2017

Planimetria di u.i.u. in Comune di Roma

Via Cristoforo Colombo

civ. 177

Identificativi Catastali:

Sezione:

Foglio: 827

Particella: 51


Subalterno: 658

Compilata da:
Benignetti MichelaIscritto all'albo:
Architetti


Prov. Roma

N. 23083

Scheda n. 1 Scala 1:100

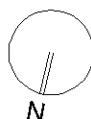

APPARTAMENTO
 PIANO PRIMO SEMINTERRATO
 SCALA E - INT. 1
 H. 3,10 m

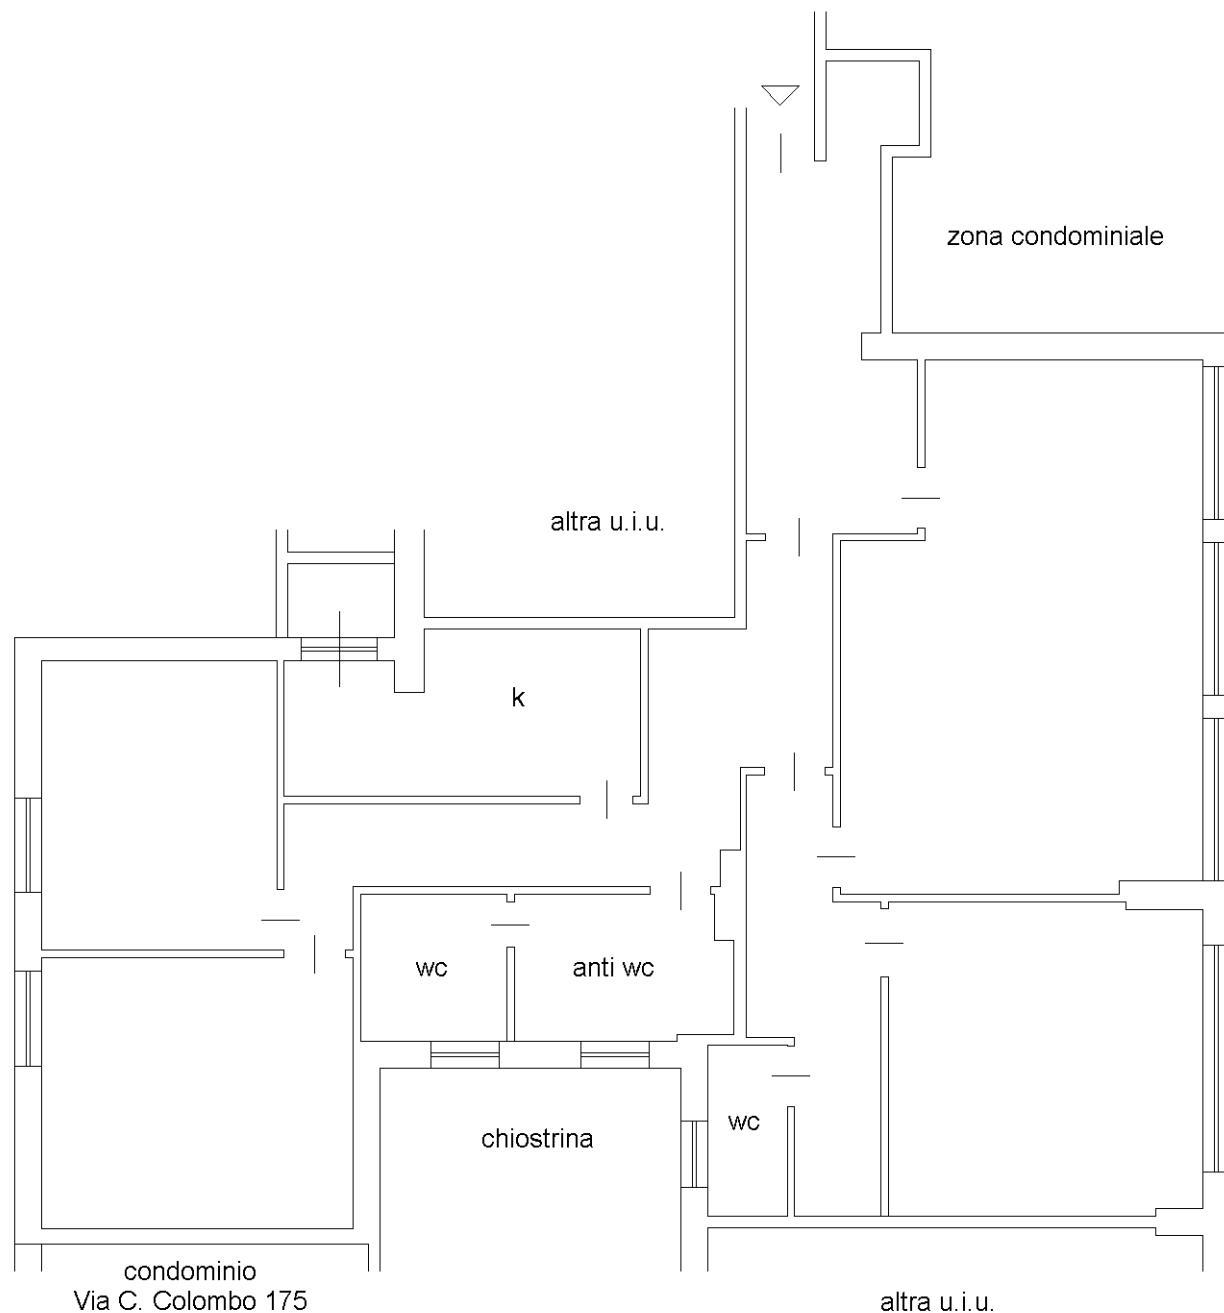

Ultima planimetria in atti