

Agenzia delle Entrate
CATASTO FABBRICATI
Ufficio Provinciale di
Roma

Planimetria
 Scheda n. 1 Scala 1: 200

Dichiarazione protocollo n. RM0275949 del 13/06/2018

Comune di Ciampino
 Via Roberto Rovatti

civ. 3


Identificativi Catastali:
 Sezione:
 Foglio: 3
 Particella: 813
 Subalterno: 5

Compilata da:
Fiorini Natalino
 Iscritto all'albo:
Geometri

Prov. Roma

N. 05780

PIANO PRIMO
 H = 3.00 mt.
ABITAZIONE
INT. 3

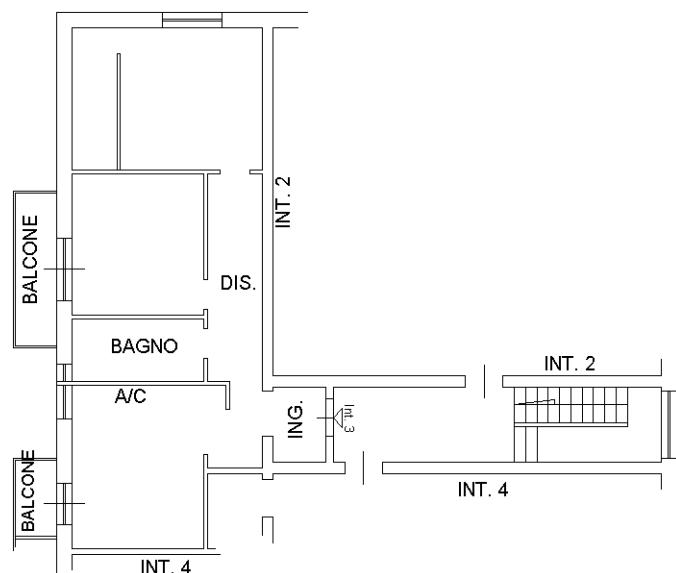

DISTACCO VERSO VIA R. ROVATTI

NORD

Ultima planimetria in atti